GRUNNMYND. M. 1:50.

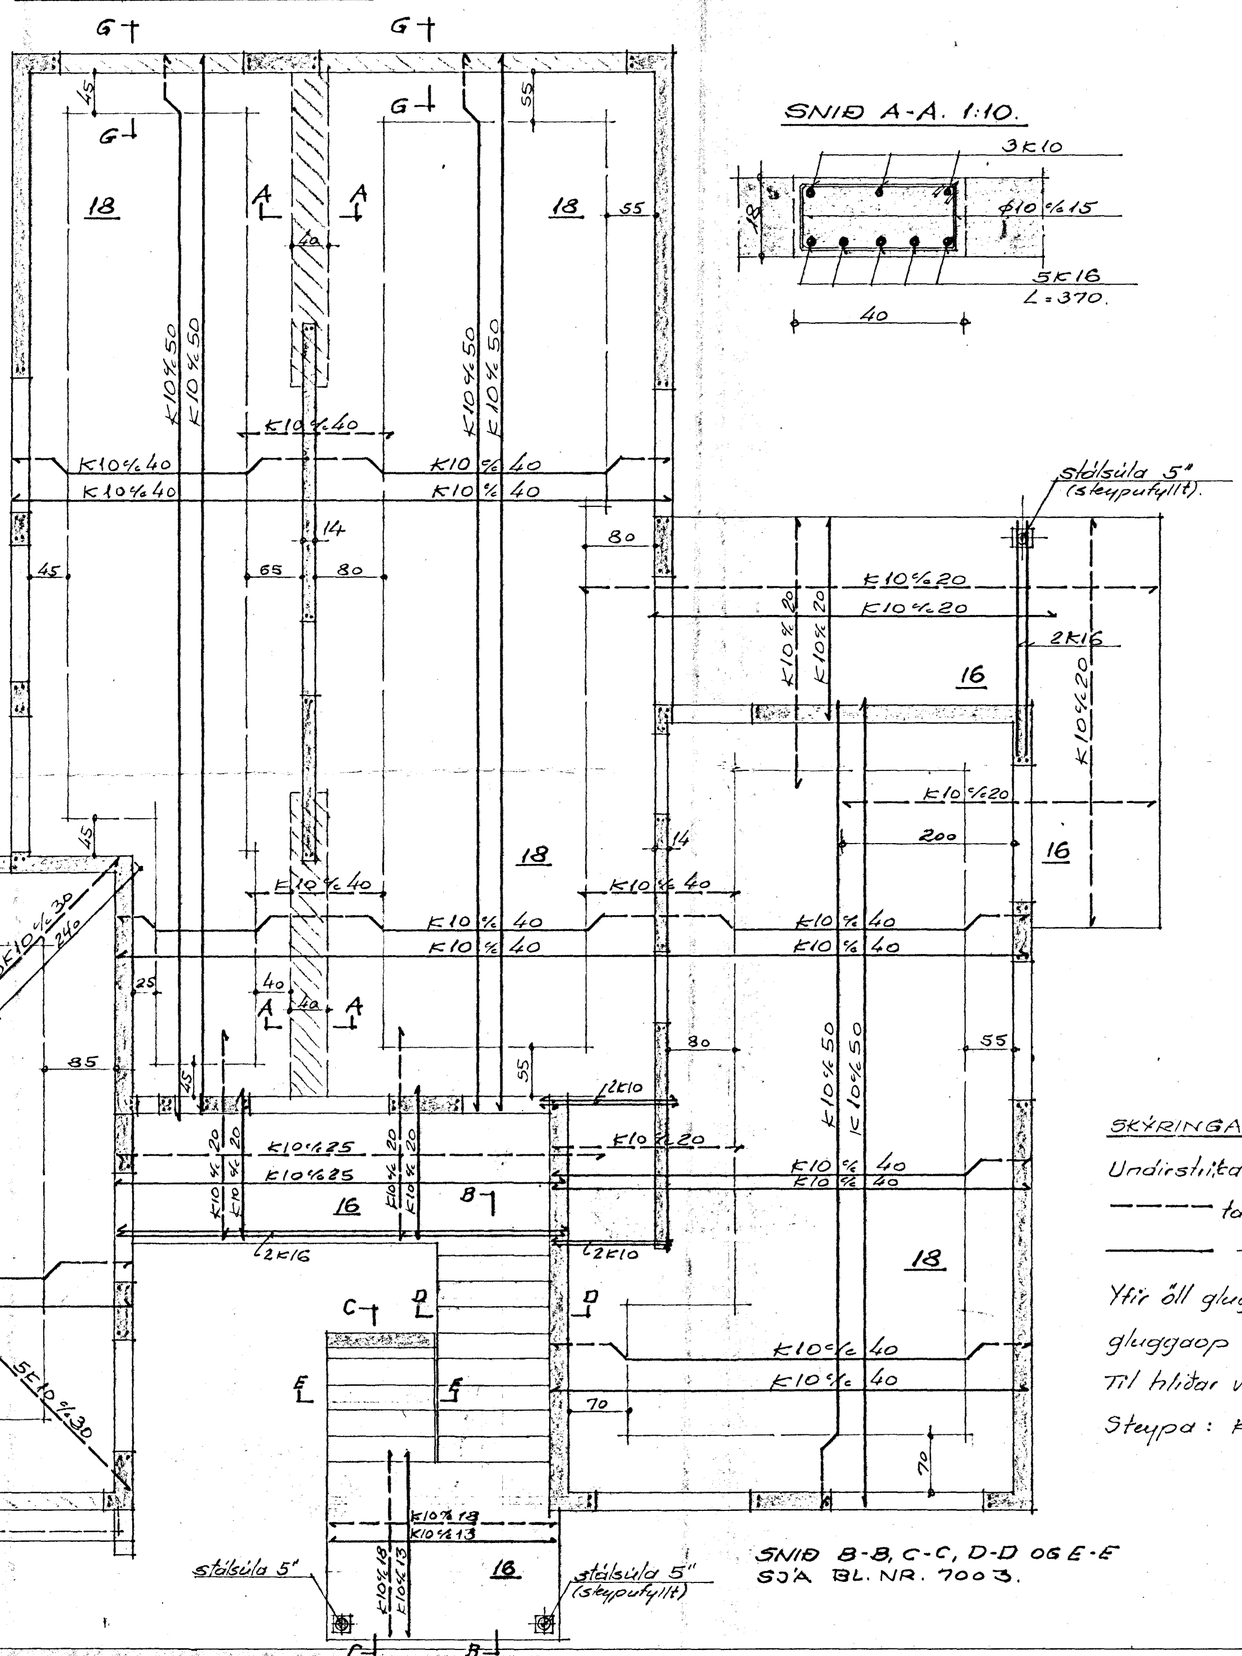

SNIÐ B-B, C-C, D-D OG E-E SJÁ BL. NR. 7003.

TENGIJÁRN MILLI HÆÐA. 1:20.

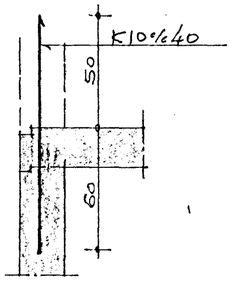

SNIÐ H-H. 1:20.

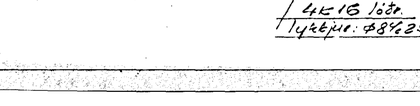

SNIÐ A-A. 1:10.

SNIÐ G-G. 1:20.

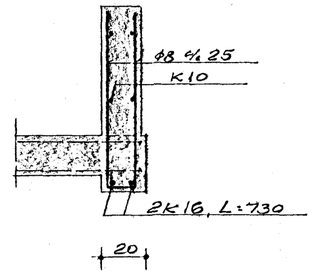

SKÝRINGAR.

Undirstrikaðar tölur eru plötuþykktir.

——— táknar járn í efri brún plötu.

——— —"— —"— "neðri —"— —"—.

Yfir öll glugga- og dyraop og undir gluggaop komi 2K12 (3K10).

Til hliðar við sömu op komi 2K10.

Steypa: K-200.

BLÓMVANGUR NR. 4.	
1. HÆÐ. JÁRNALÖGN.	
BRAGI SIGURÐSSON VERKFR. SAFAMÝRI 38 - RVÍK.	
M. 1:50; 1:20	Útn. BSig.
D. 19-9-'69	Uppdr. BSig.
NR. 7002	