PLÖTUR YFIR KJALLARA. 1:50.

GRUNNMYND. M. 1:50.

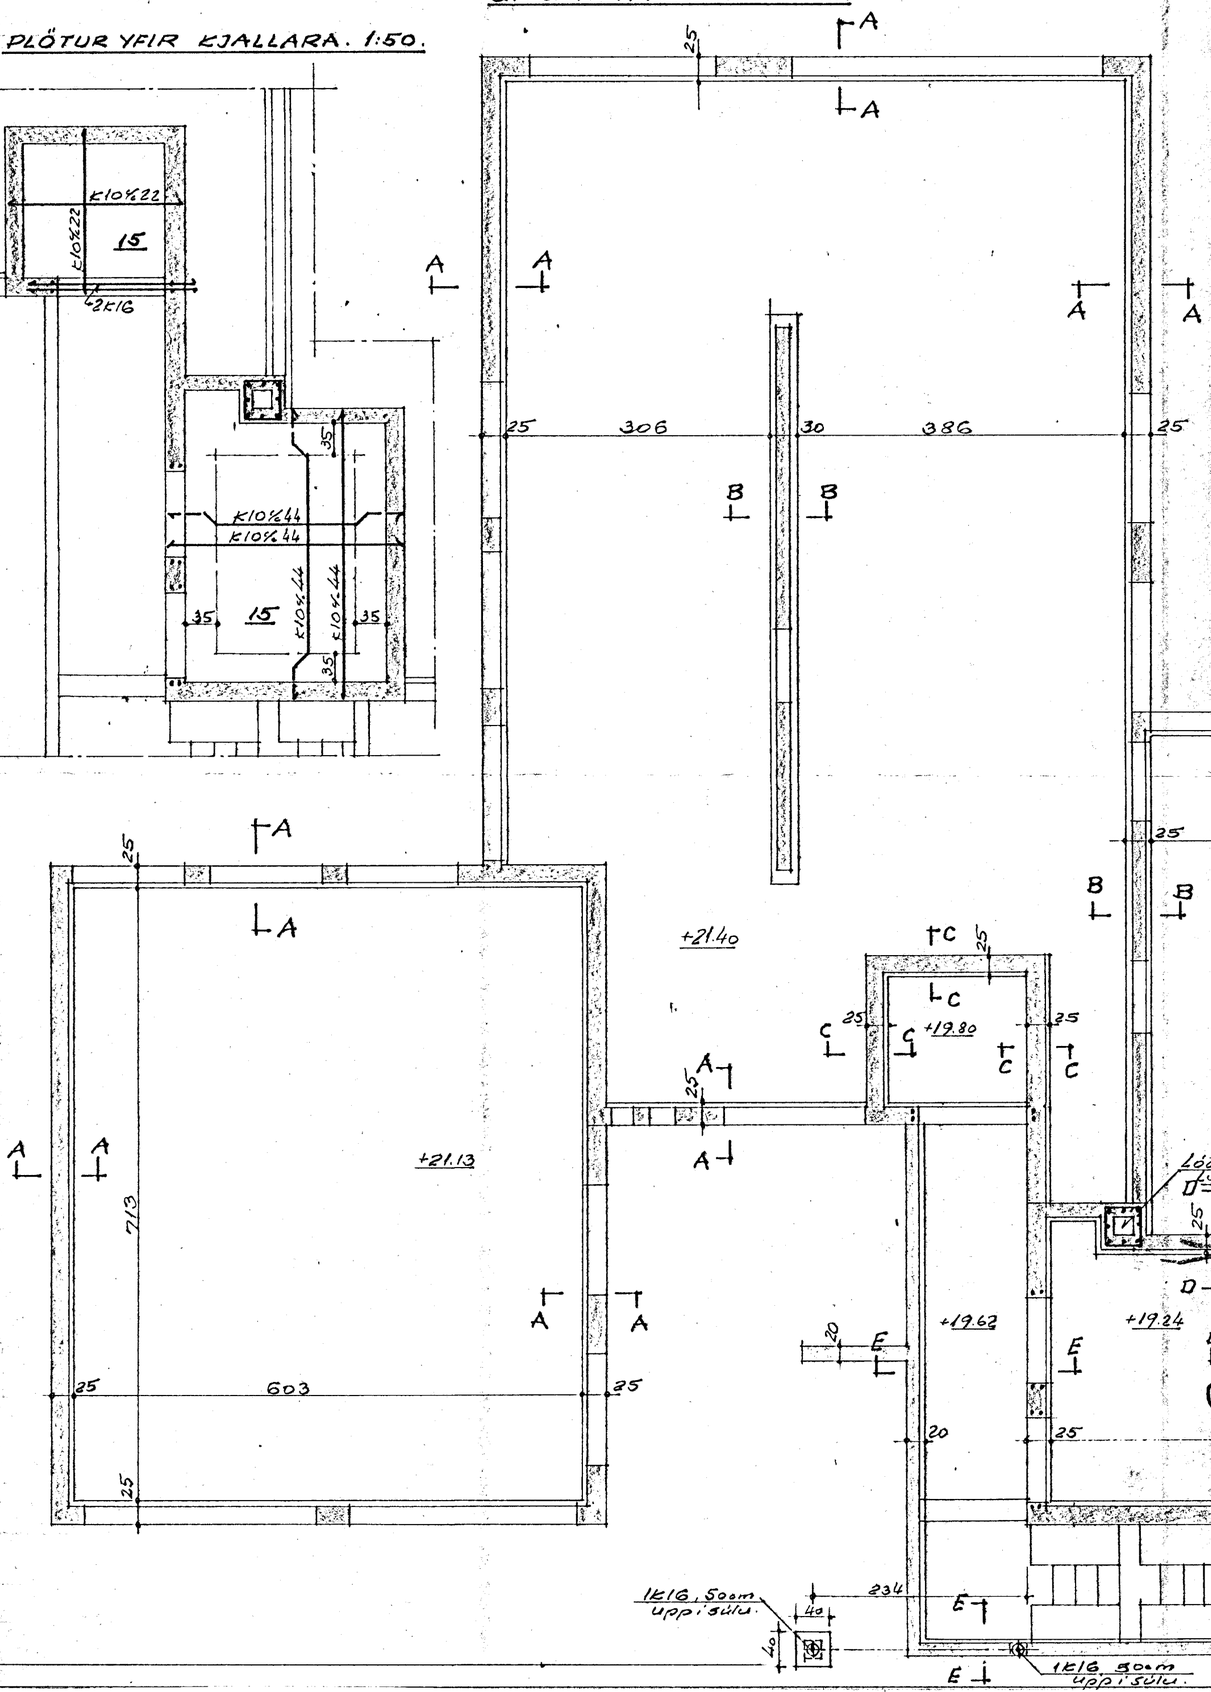

SNIÐ A-A. 1:20.

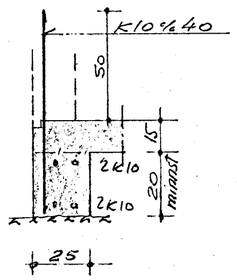

SNIÐ B-B. 1:20.

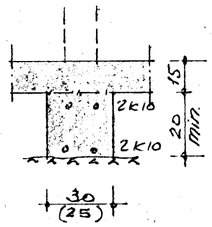

SNIÐ C-C. 1:20.

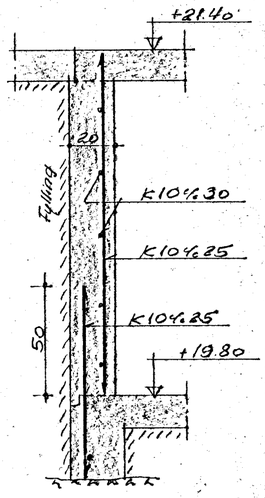

SNIÐ E-E. 1:20.

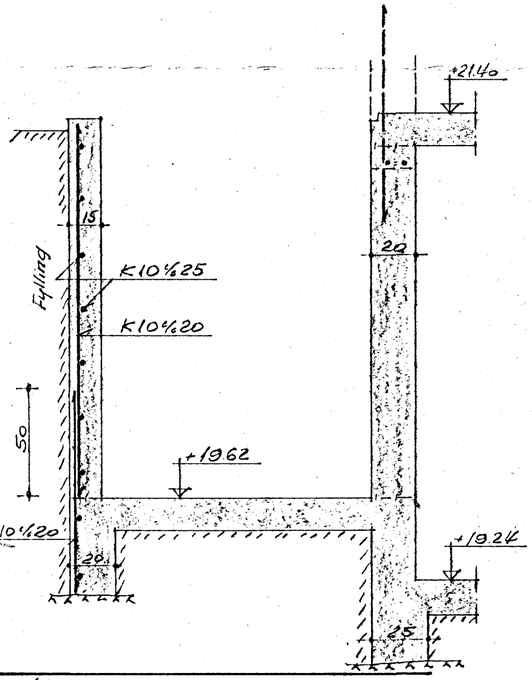

SNIÐ D-D. 1:20.

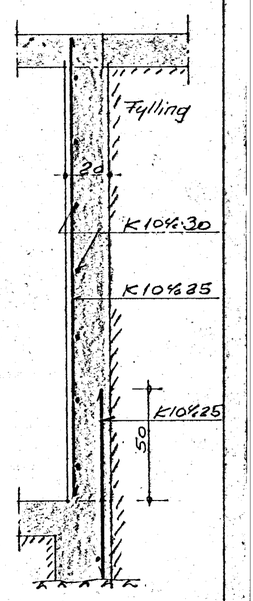

SKÝRINGAR.

K merkir kambstál KS-40.

⅝ —"— fjarlægð milli járna, miðju á m.

Undirstrikaðar tölur eru plötuþykktir.

Öll járn eru króklaus á endum.

Steypustyrkleiki K-200.

BLÓMVANGUR NR. 4.

UNDIRSTÖÐUR.

KJALLARI.

BRAGI SIGURÐSSON VERKFR.
SAFAMÝRI 38 - RVÍK.

M. 1:50; 1:20	Útr. BSig.	
D. 19-9-'69	Uppdr. BSig.	NR. 7001