GRUNNMYND. M. 1:50.

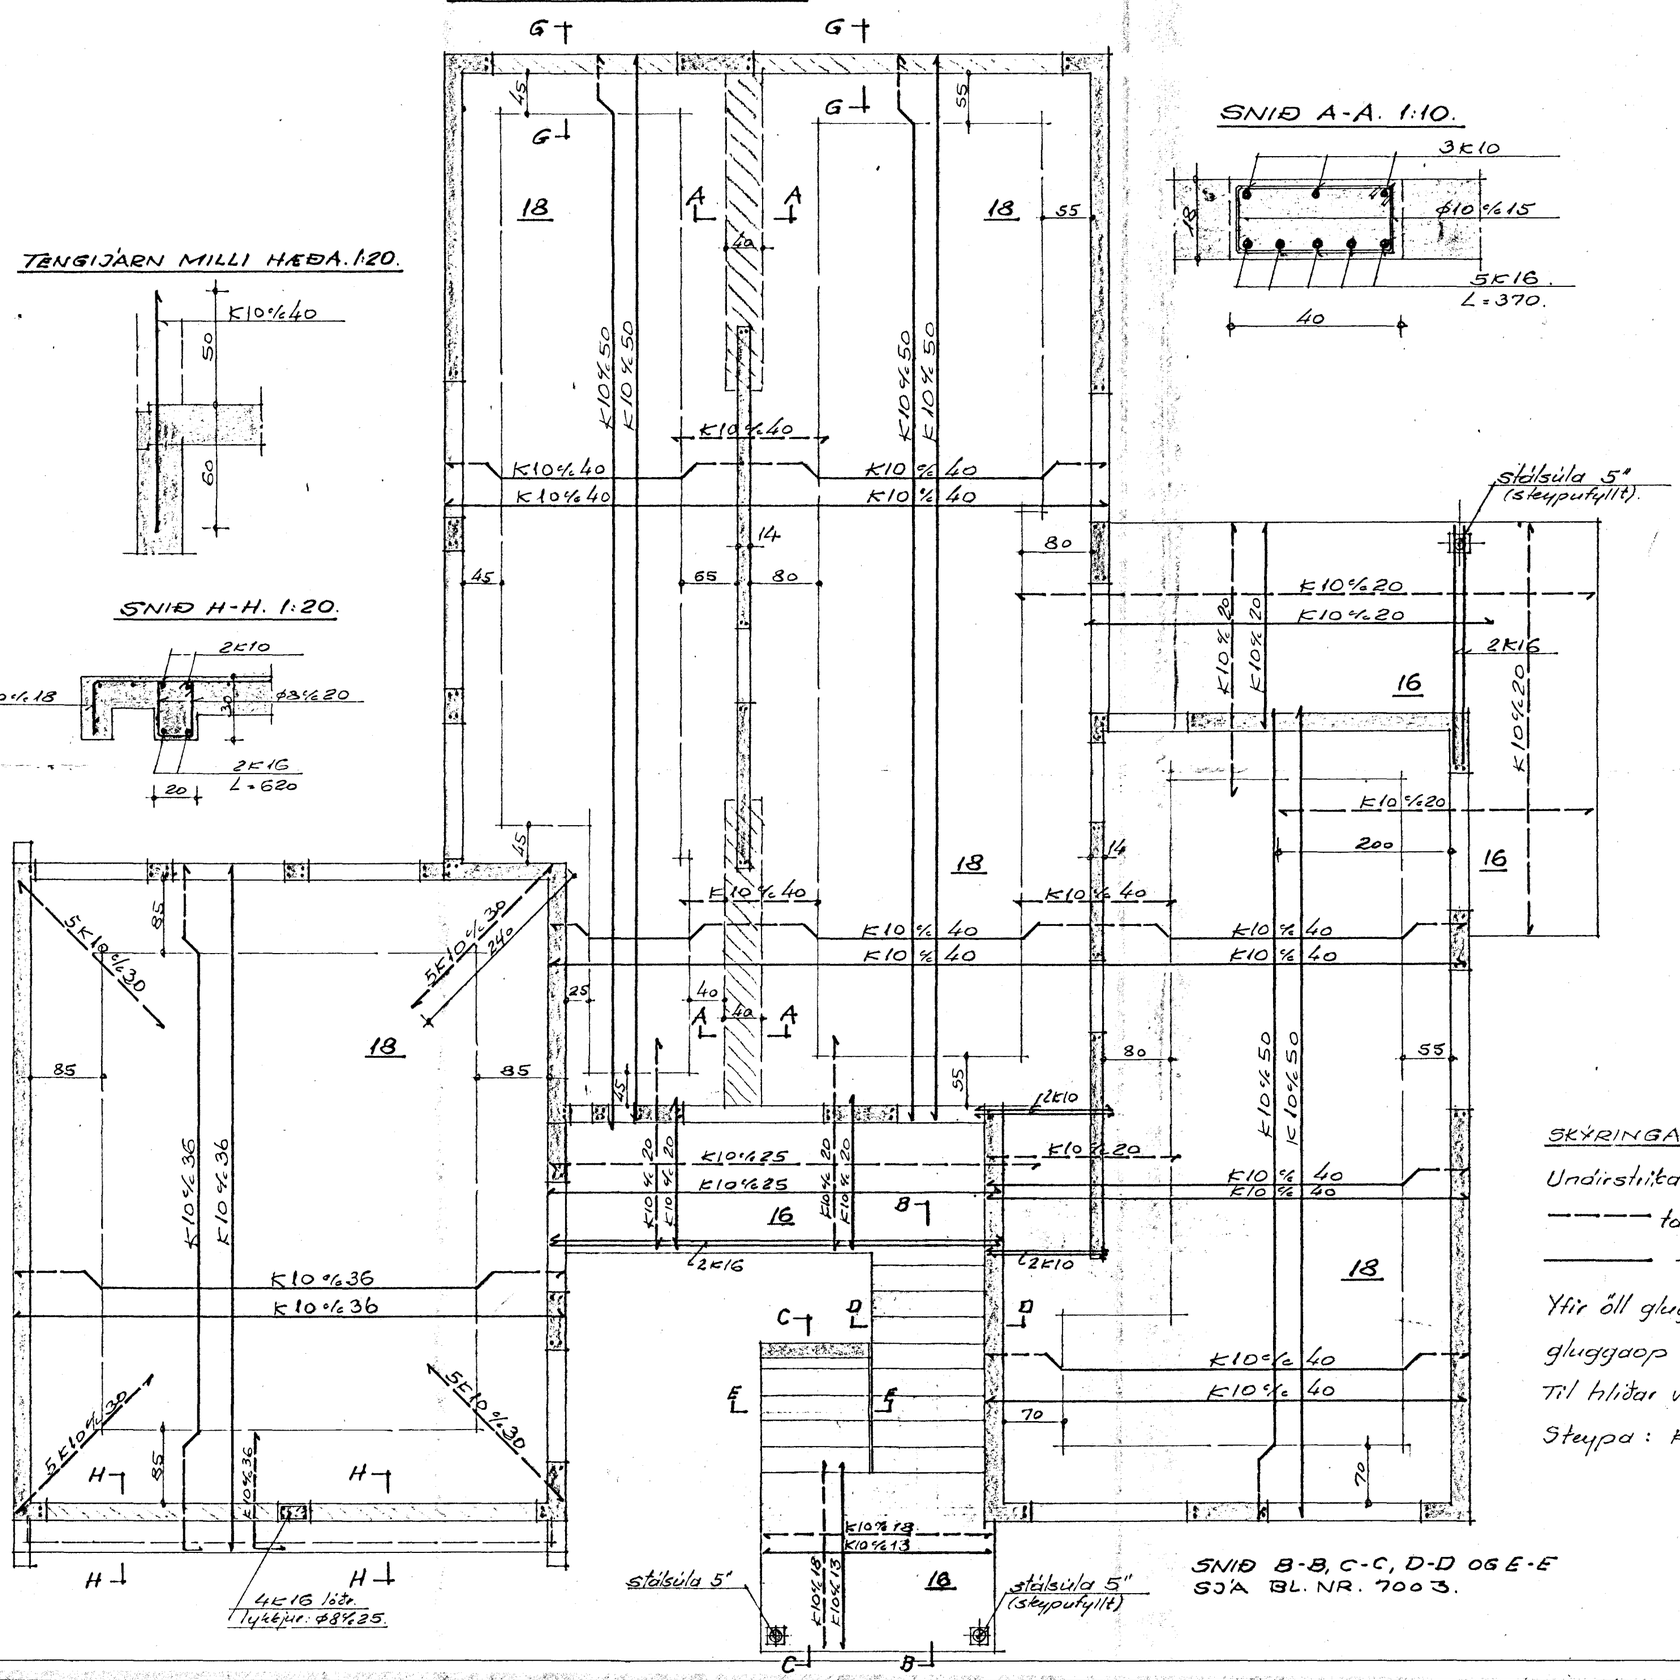

TENGIJÁRN MILLI HÆÐA. 1:20.

SNIÐ H-H. 1:20.

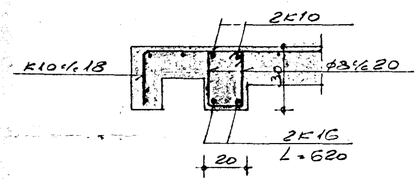

SNIÐ A-A. 1:10.

SNIÐ G-G. 1:20.

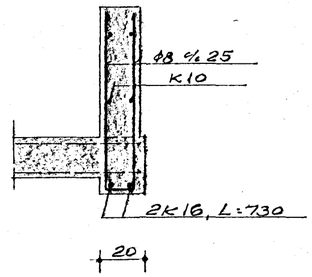

SKÝRINGAR.

Undirstrikaðar tölur eru plötuþykktir.

——— táknar járn í efri brún plötu.

——— —"— —"— "neðri —"— —"—;

Yfir öll glugga- og dyraop og undir gluggaop komi 2K12 (3K10).

Til hliðar við sömu op komi 2K10.

Steypa: K-200.

BLÖMVANGUR NR. 4.	
1. HÆÐ. JÁRNALÖGN.	
BRAGI SIGURÐSSON VERKFR. SAFAMÝRI 38 - RVÍK.	
M. 1:50; 1:20	Dr. BSj.
D. 19-9-'69	Uppd. BSj.
NR. 7002	