



# BLÓMVANGUR 5

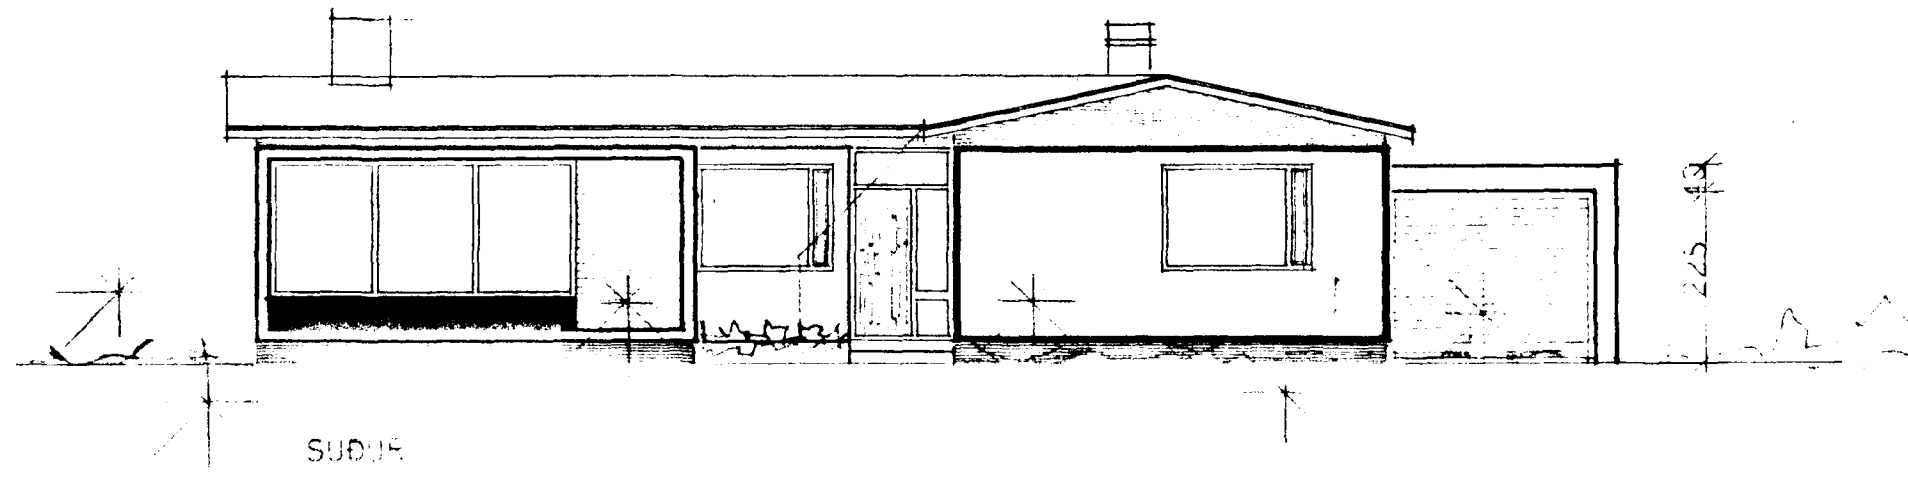

415  
350  
280

000  
030

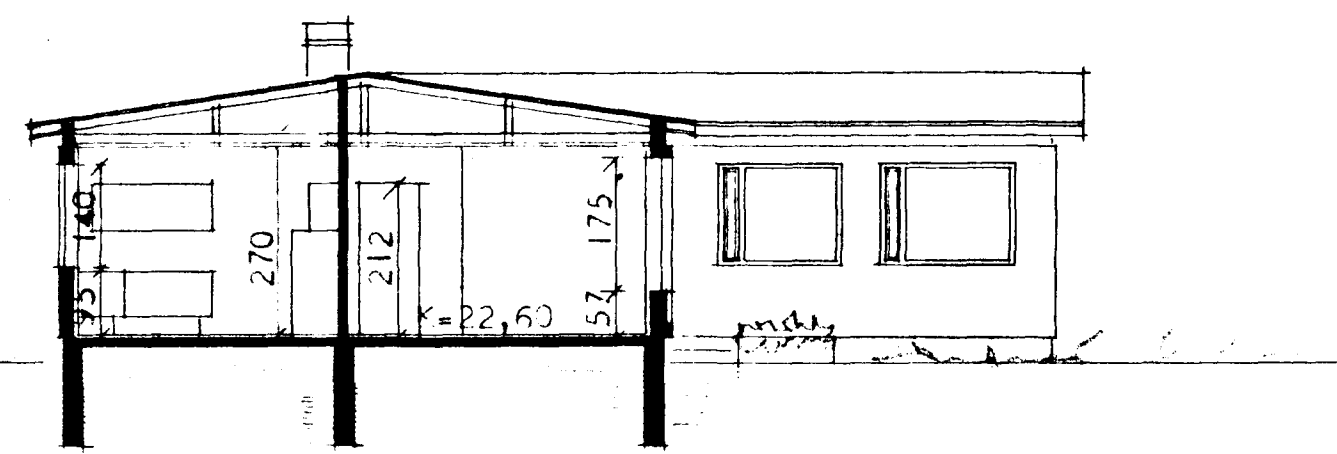



SNEIÐING AA

Samþykkt á fundi bygginga-  
nefndar þ. 2. 9. 1970


BYGGINGAFLYNDINGUR  
I HAFNI  
*S. Sigurðsson*

*Guðrún Erla Jónsdóttir  
ábyrgð á innviðum og  
stærðarmálum byggingarinnar.*


FLATARMÁL HÚSS BRÚTTÓ 138,08 m<sup>2</sup>  
NETTÓ 120,00 m<sup>2</sup>

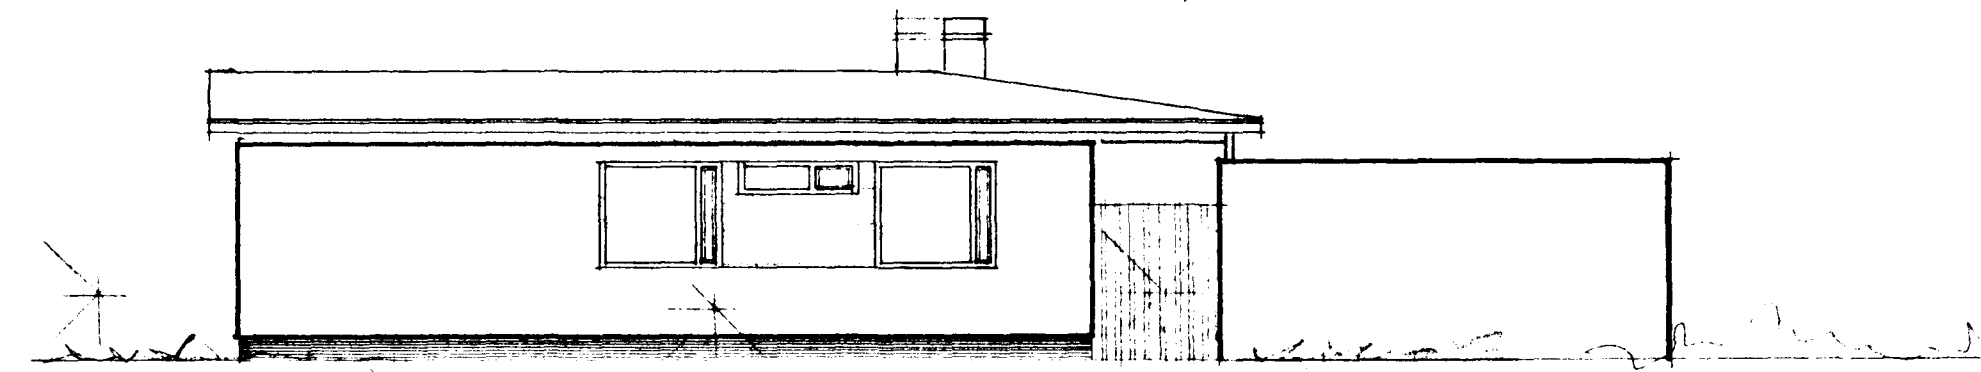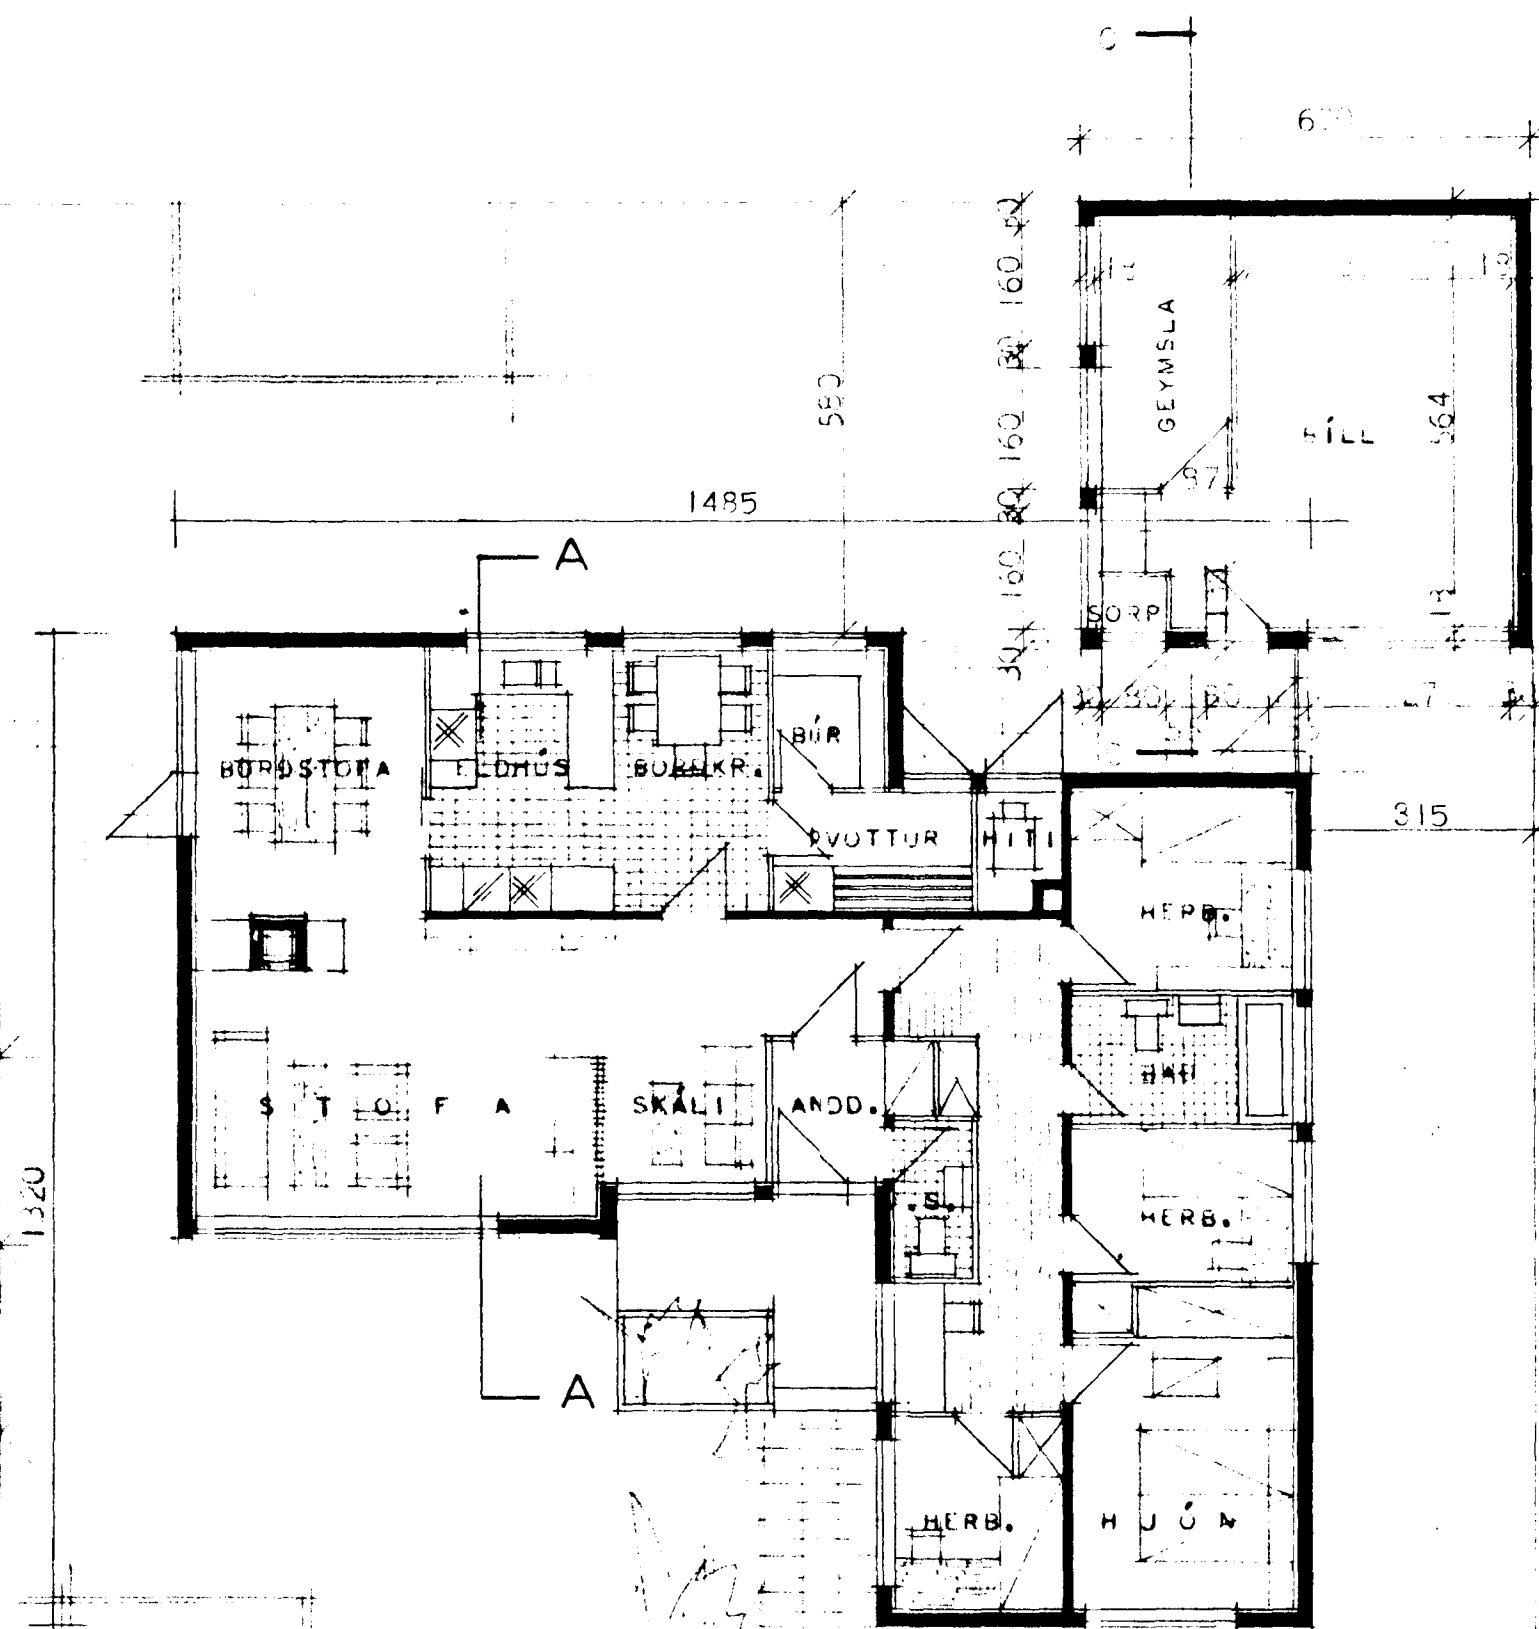

AUSTUR

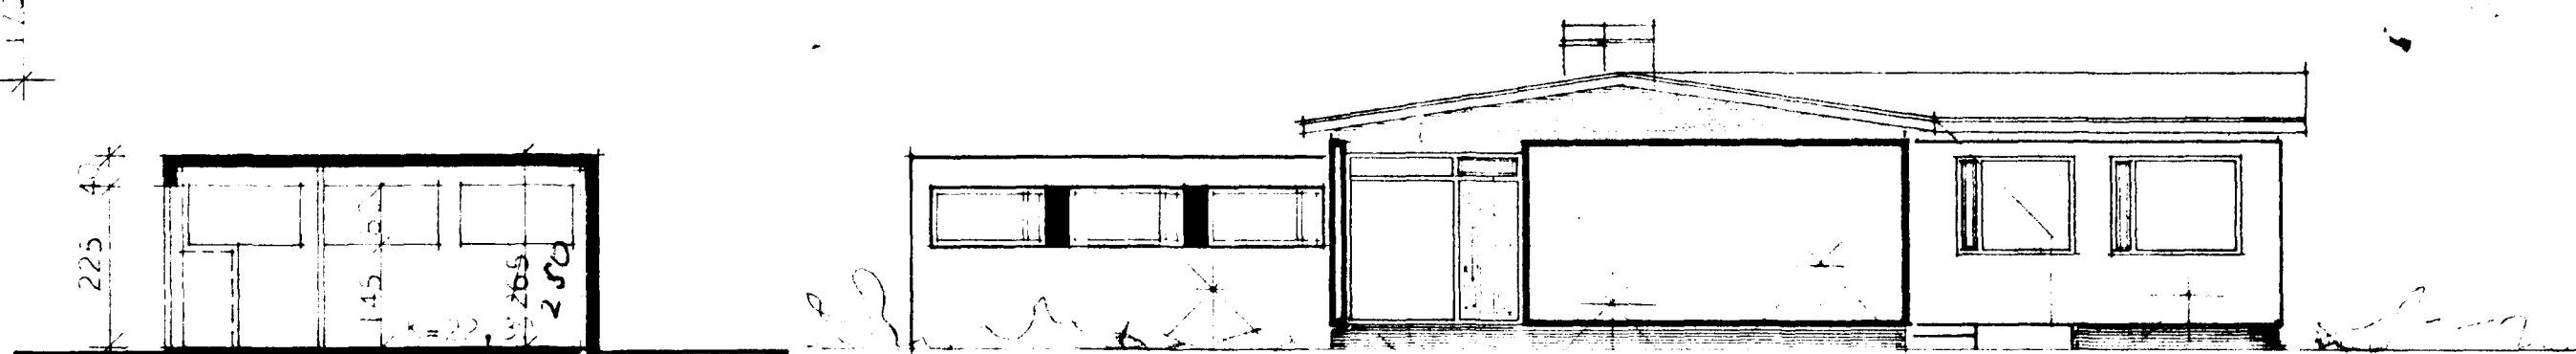

SNEIÐING C-C

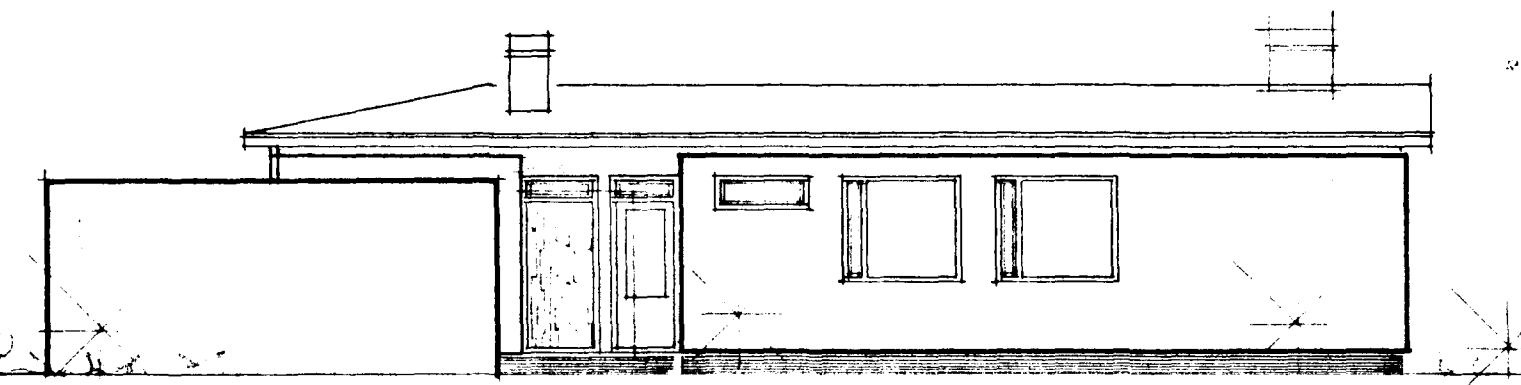

NORÐUR

HÖSNÆÐISMÁLASTOFNUN RÍKISINS	
GRUNNMYND, SNEIÐING OG ÚTLIT MÁL 1:100	EINBÝLIHÚS VERK <b>78</b>
	BLAD NR 1 JAN. 1966
<i>Sigurður Sigurðsson Kaldís Kaldís</i>	