
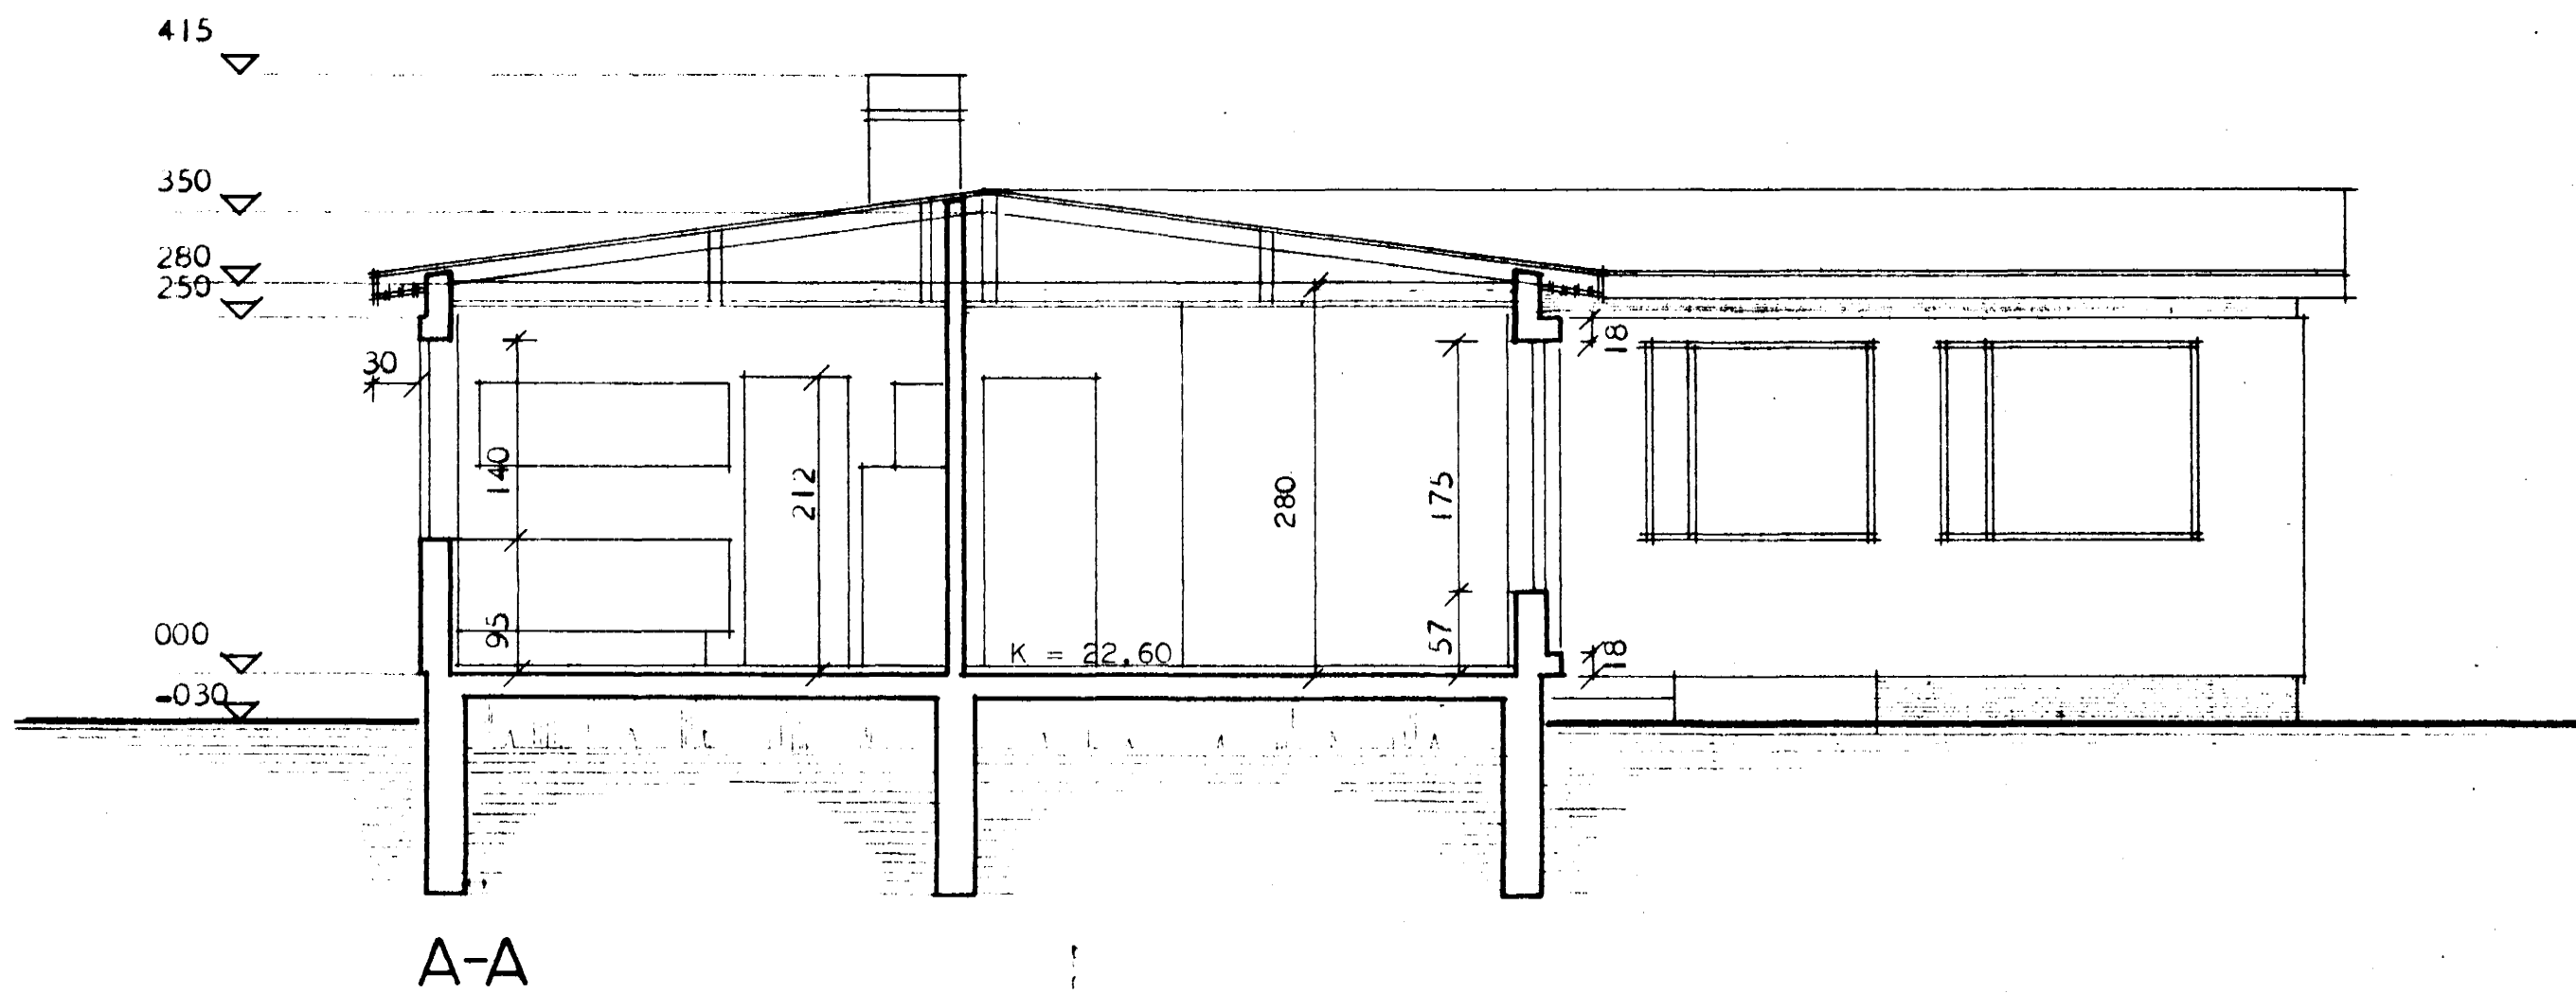


BLÓMVANGUR 5

HAFNARF IRÐI

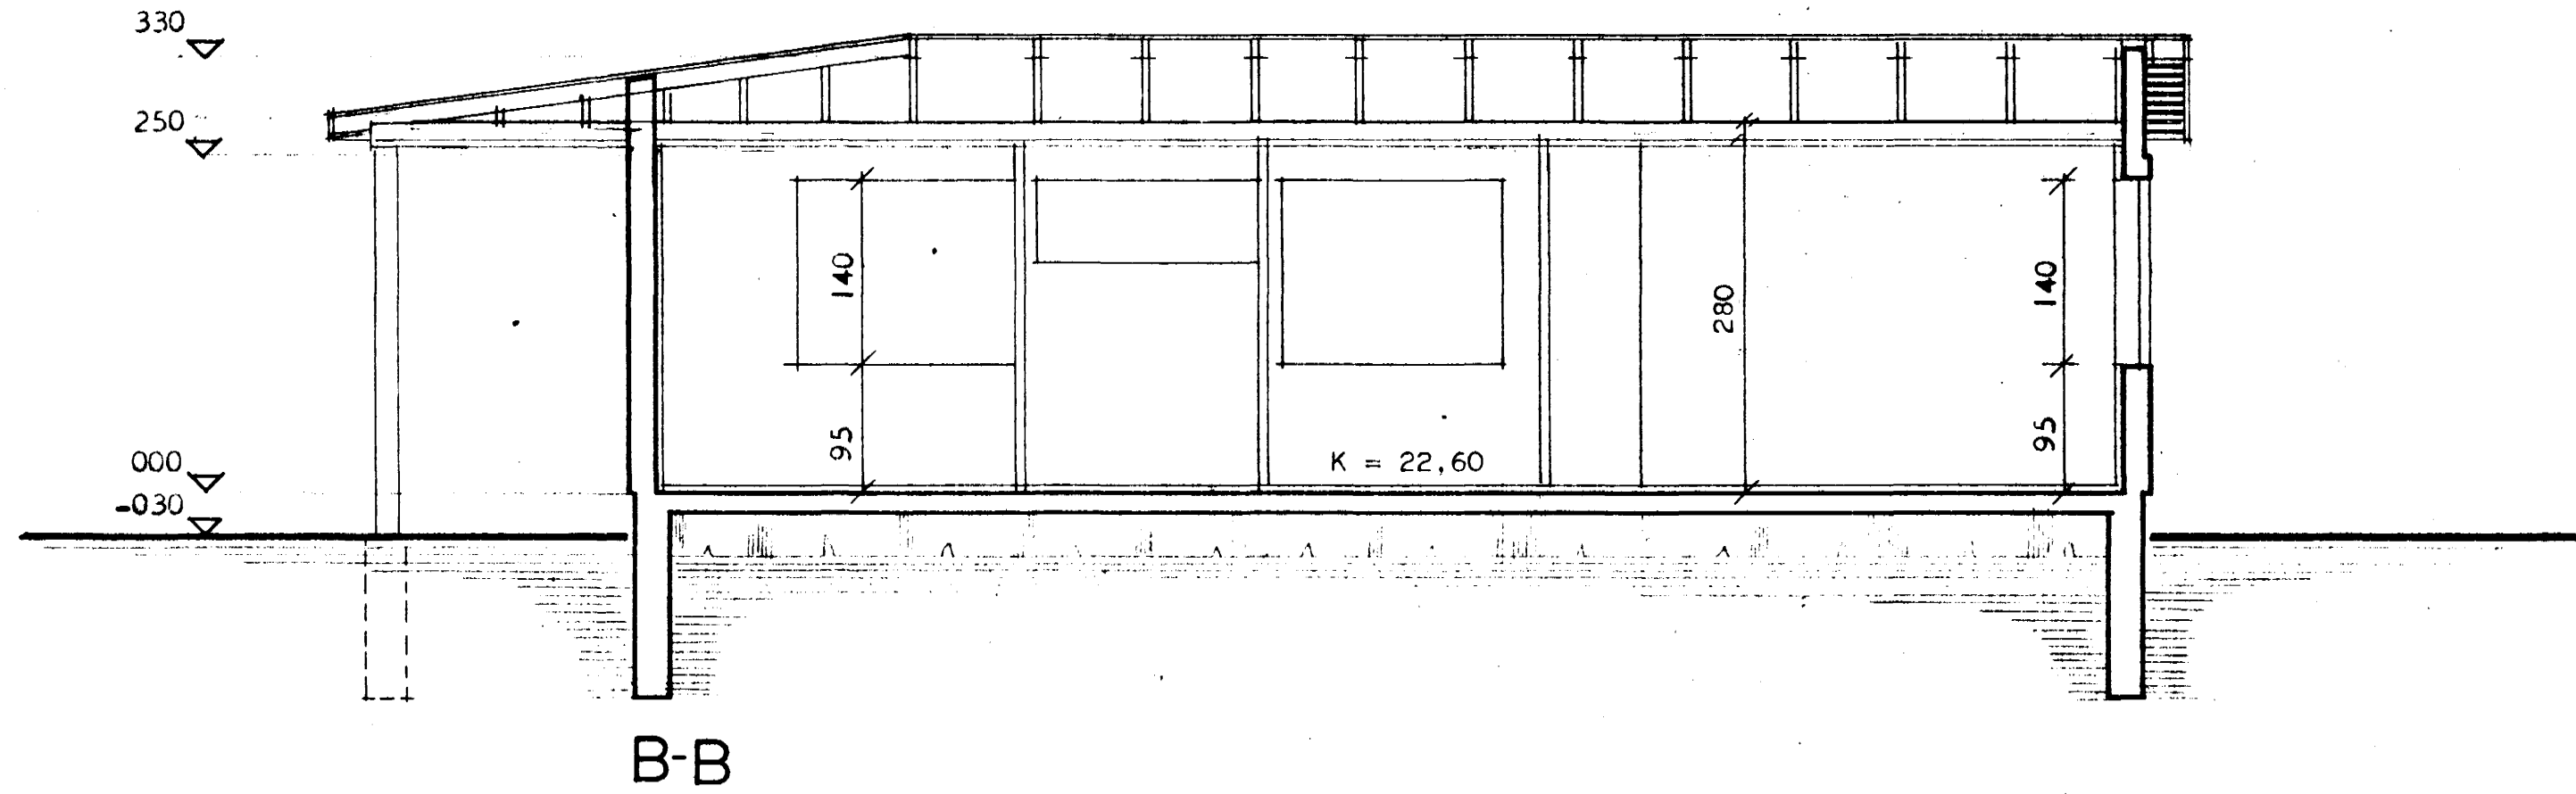

HÖSNÆÐISMÁLASTOFNUN RÍKISINS	
SNEIÐINGAR	SÉRTEIKNING
MÁL 1:50	VERK 78
	BLAÐ NR 3
	JAN. 1966
<i>Randi Hauðadóttir</i>	
<i>Randi Hauðadóttir</i>	