



BLÓMVANGUR 5

HAFNARFIRÐI

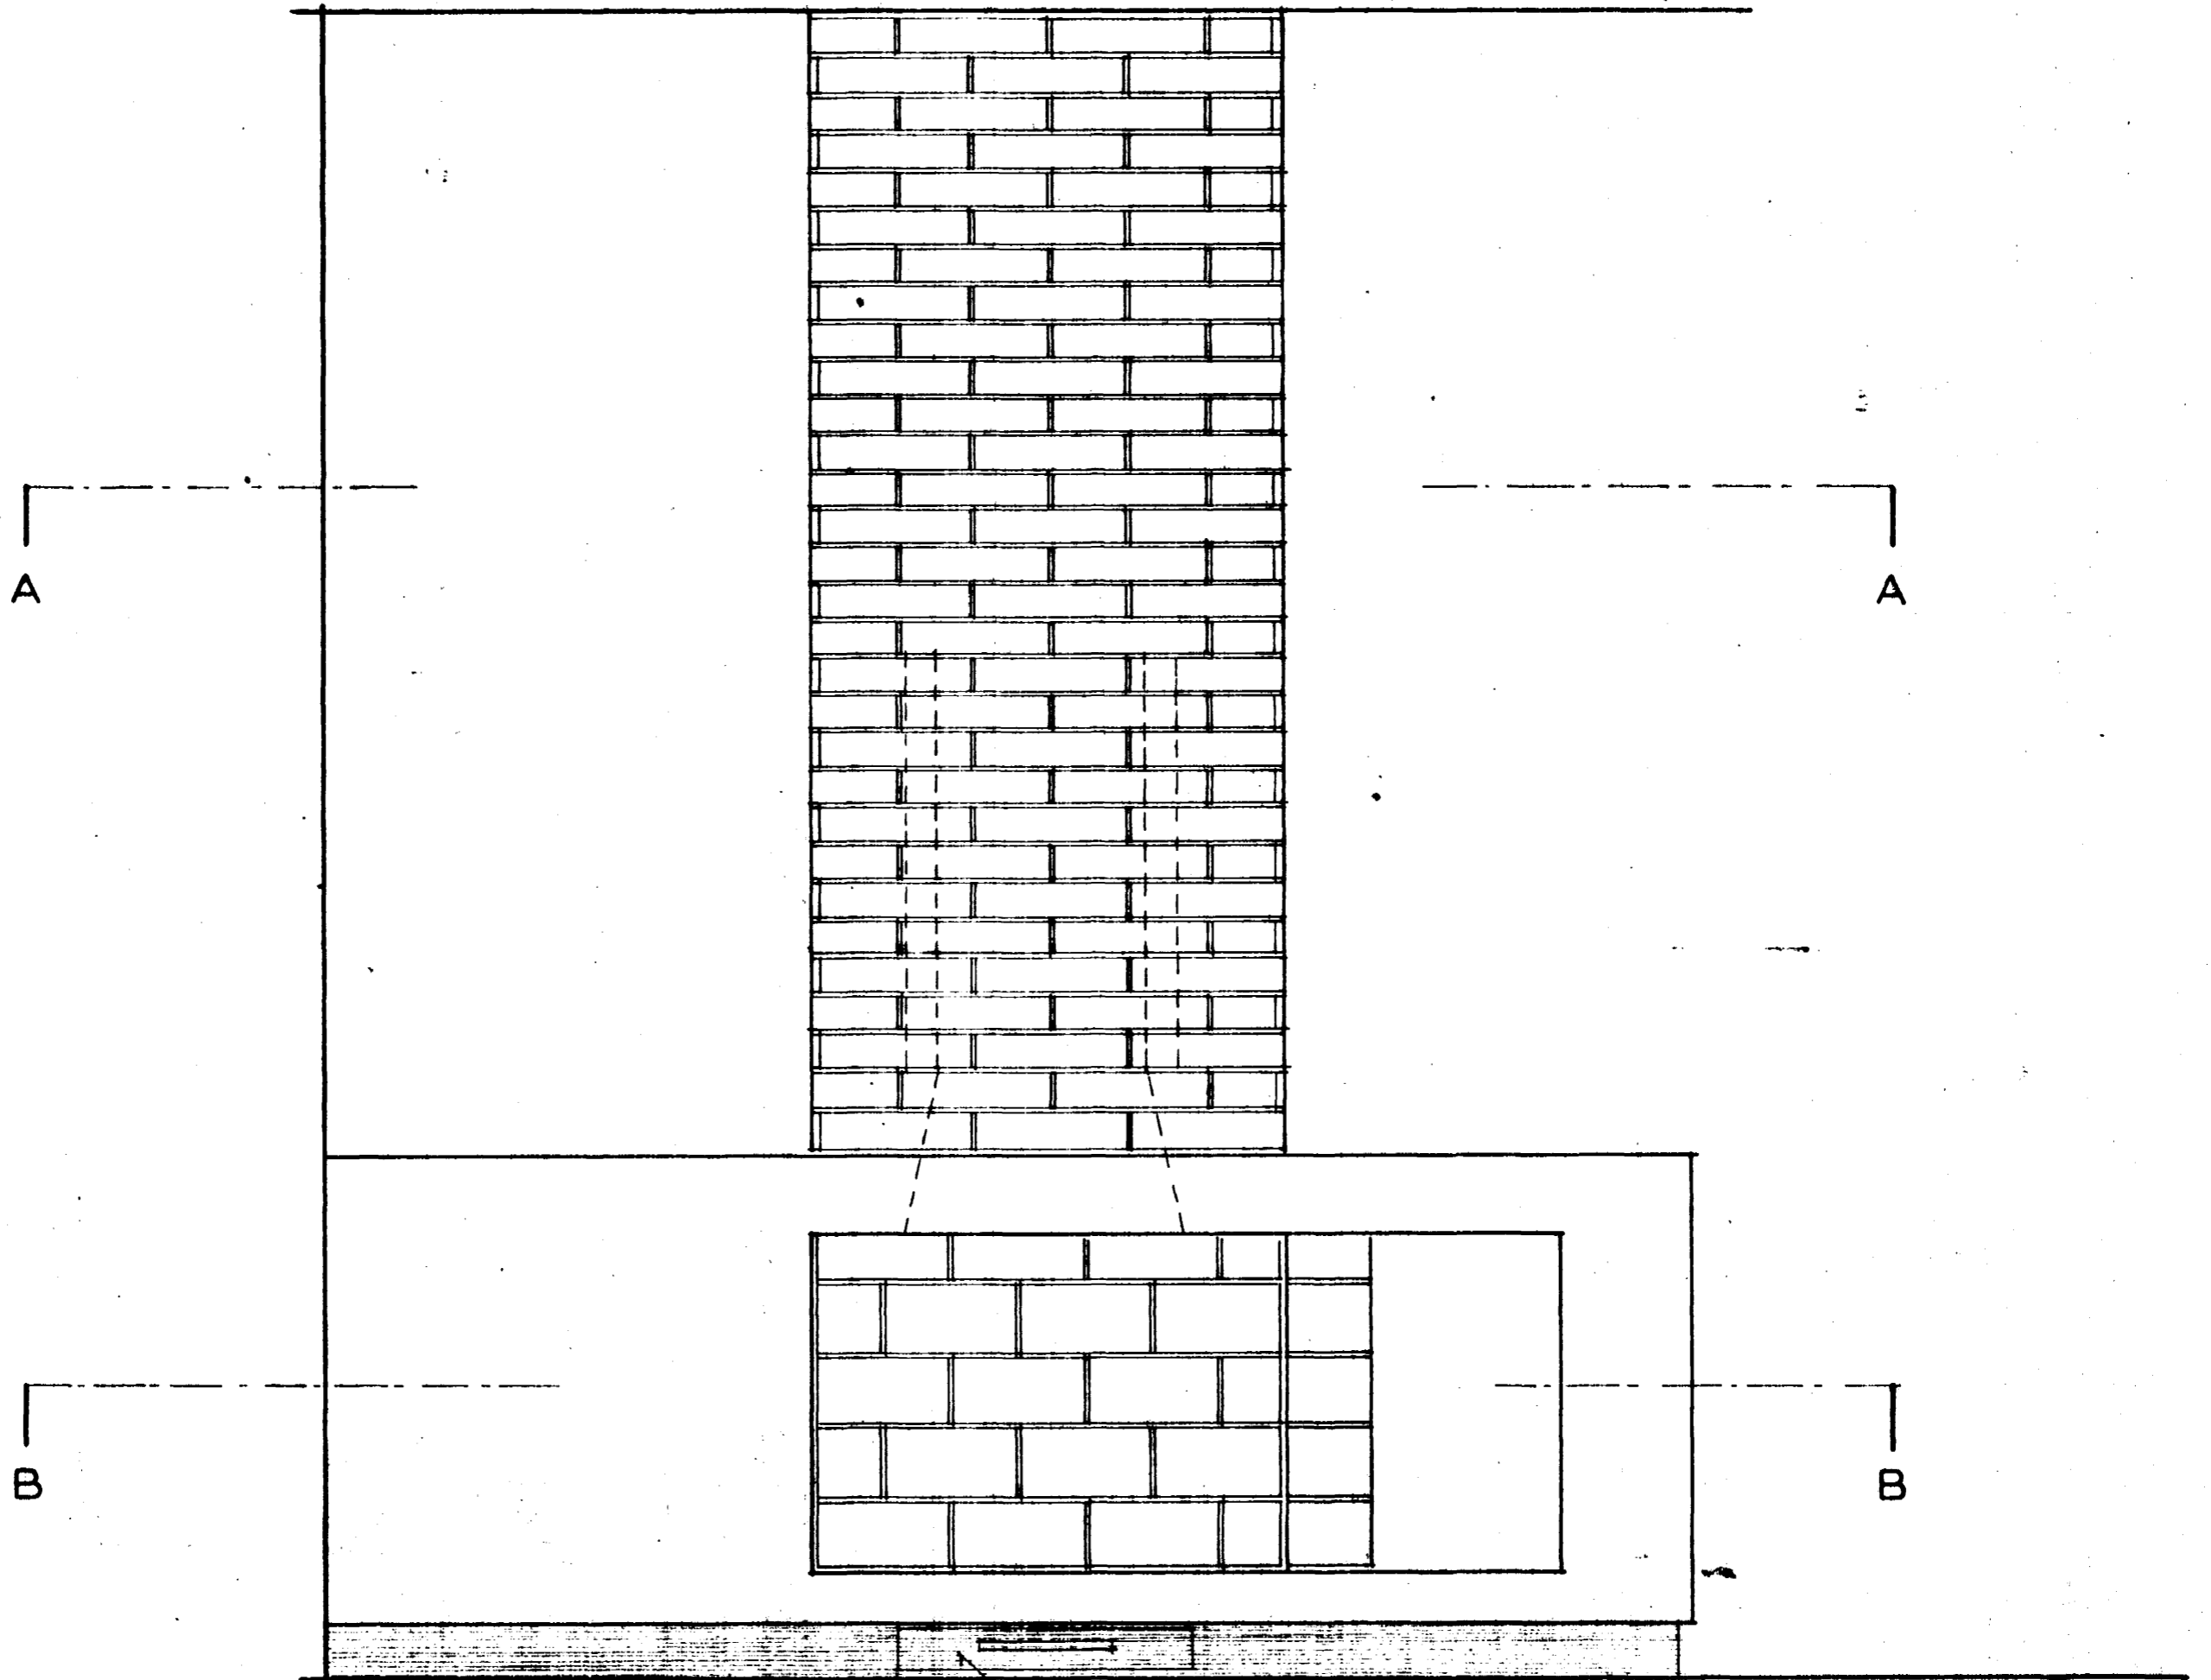


ARINN SÉÐUR AÐ FRAMAN

ÖSKUKÚFFA

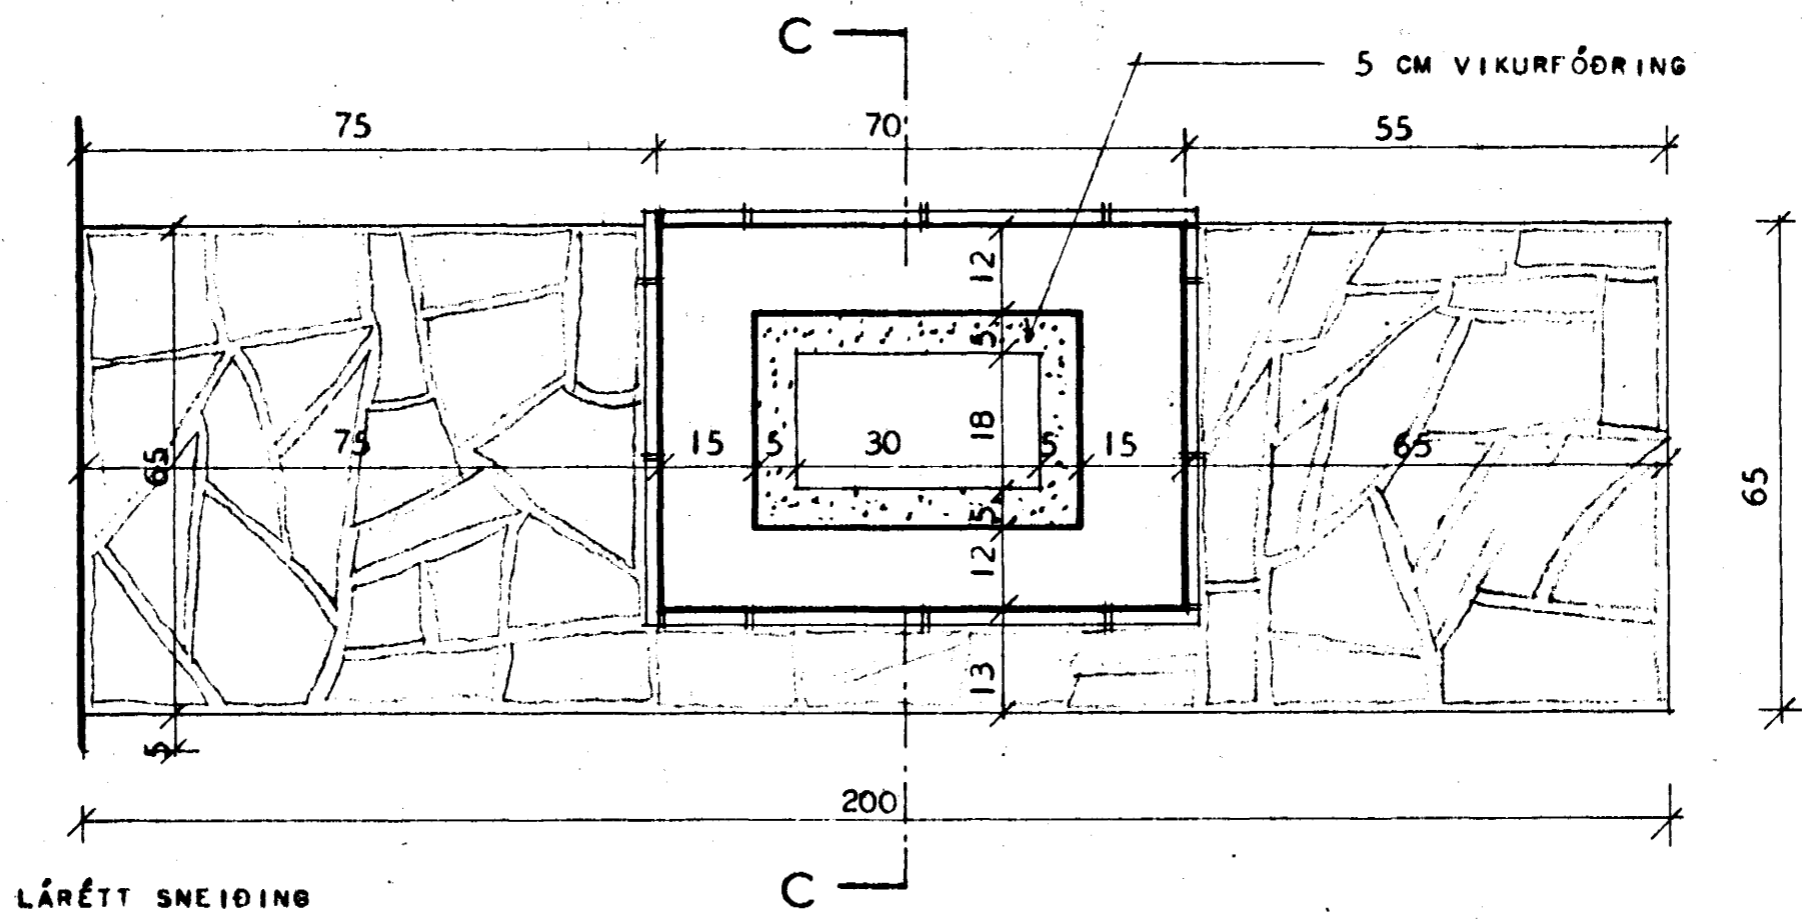

LÁRÉTT SNEIÐING

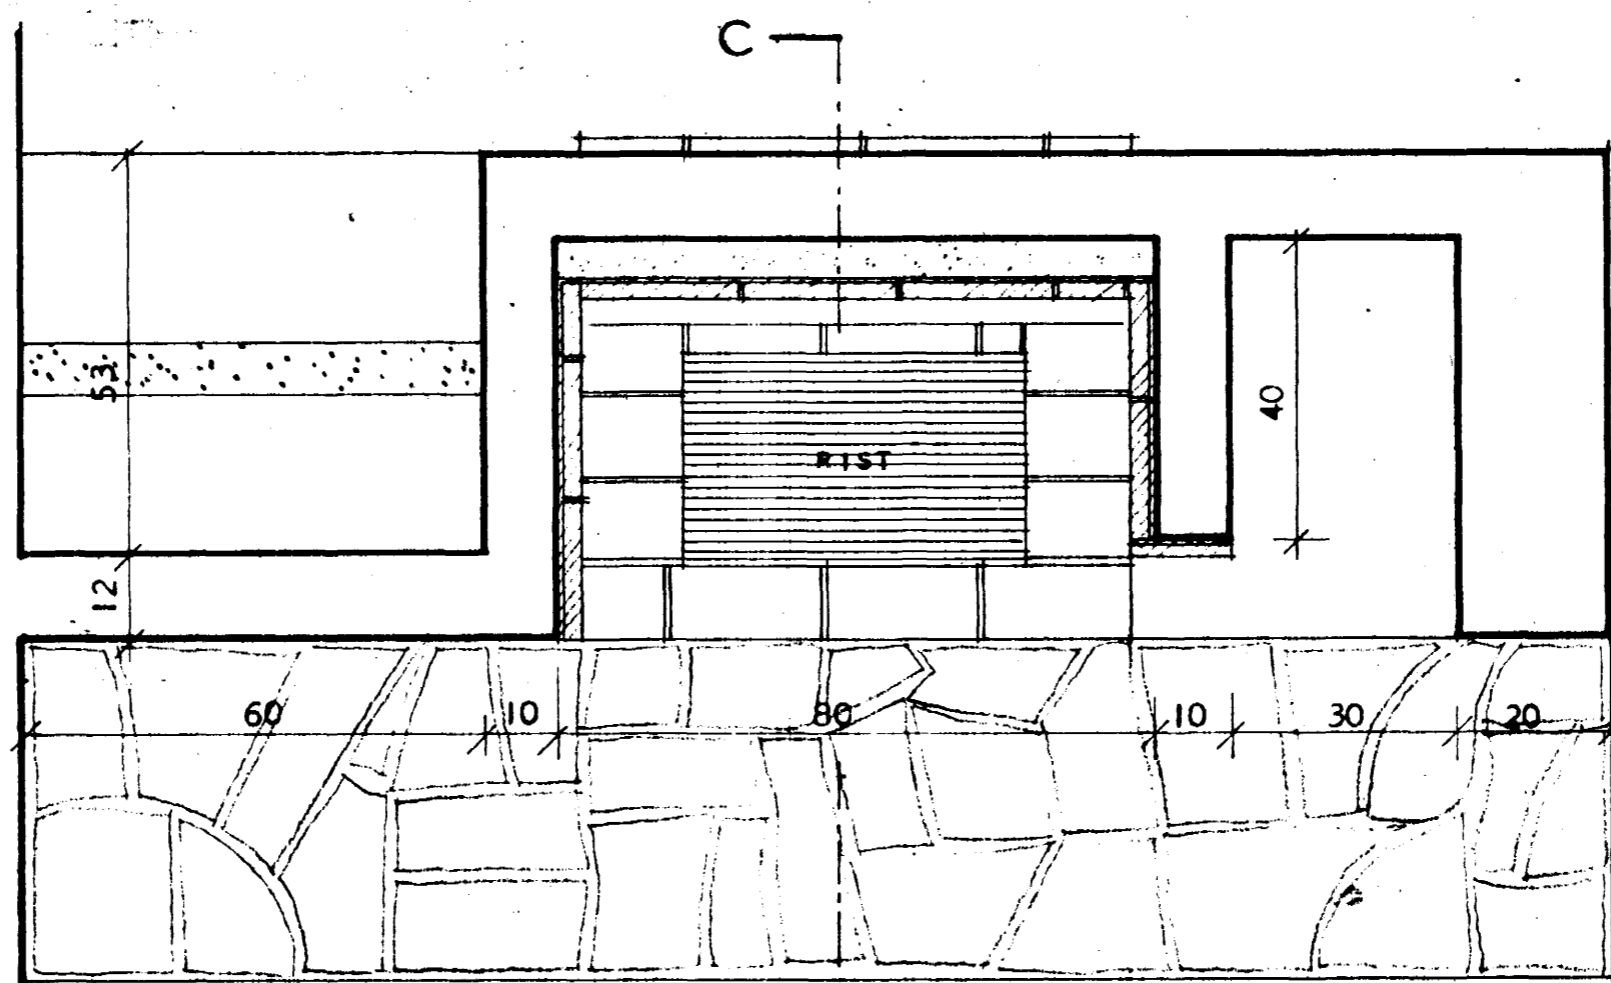

LÁRÉTT SNEIÐING

HÚSNÆÐISMÁLASTOFNUN
RÍKISINS
ARINN Í VERK NR. 1052
MÁL 1:10 BLAÐ NR. 1
AGÚST 1970

Magnústeinn Þorgeirsson