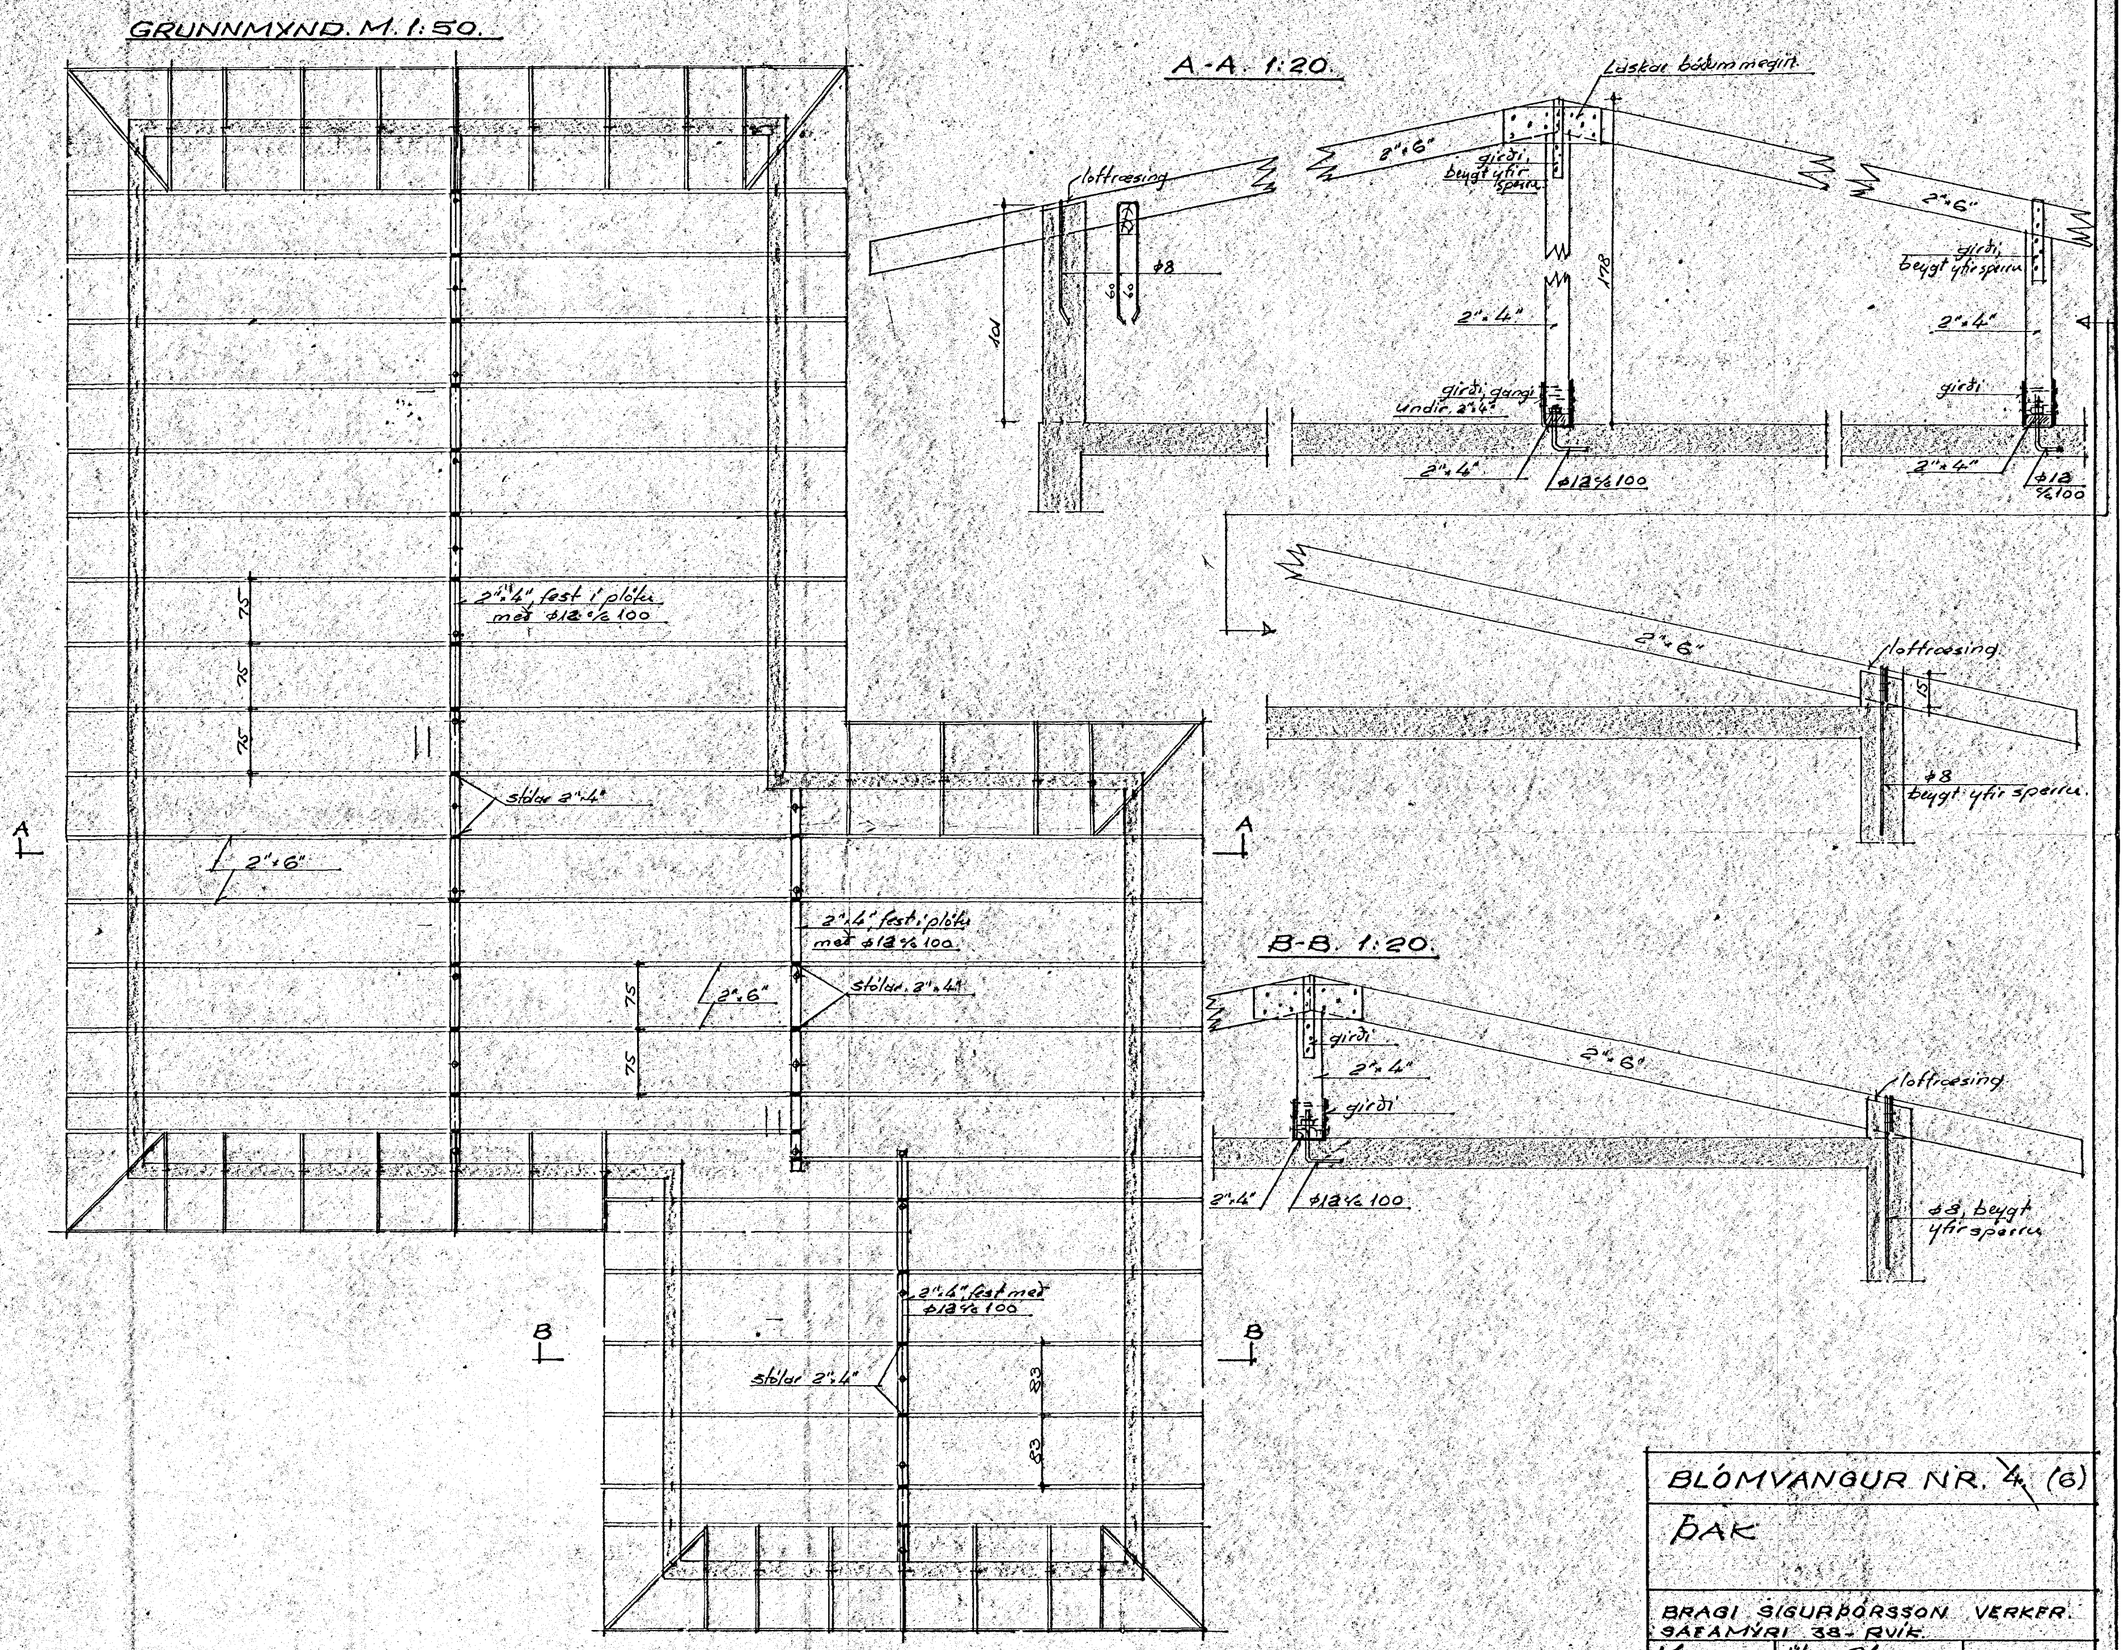

BLÓMVANGUR NR. 4 (6)		
ÞAK		
BRAGI SIGURÞÓRSSON VERKFR. SÁFAMÝRI 38 - RVÍK.		
M. 1:50 ; 1:20	Útr. [signature]	
D. 24-9-'69	Uppdr. [signature]	NR. 7005

10/6 70. Bragi þakisperrum.