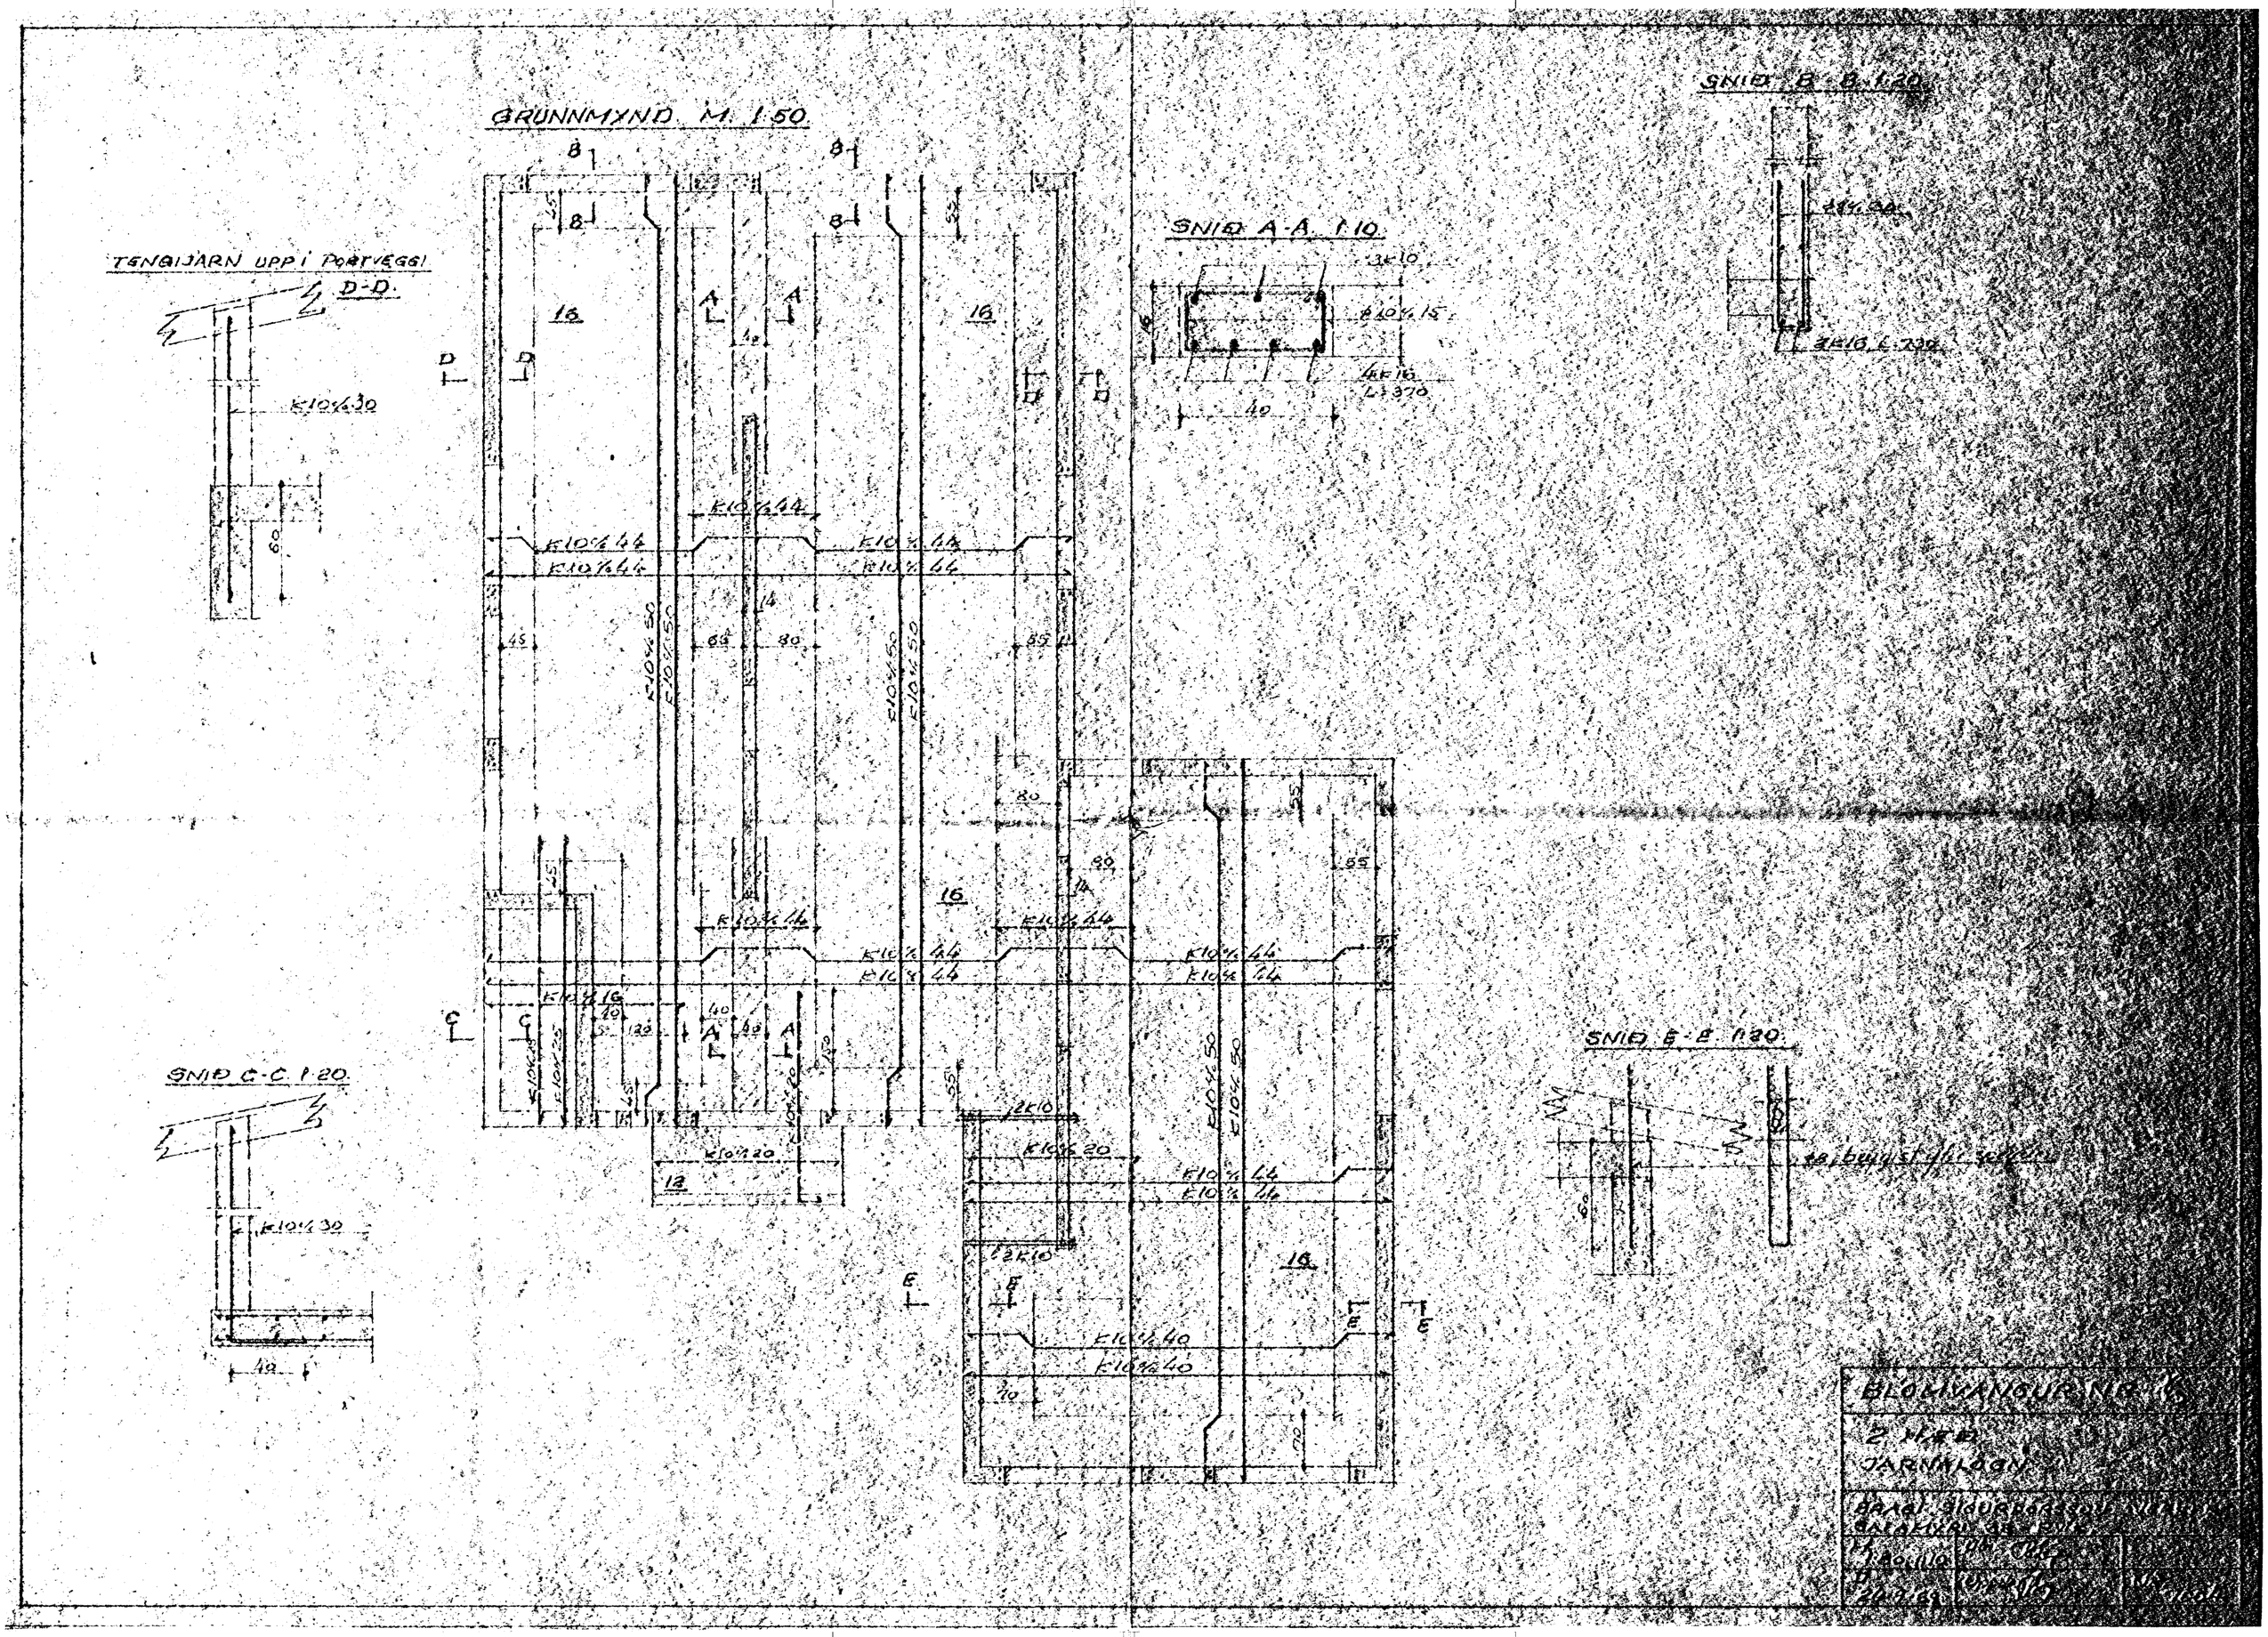
GRUNNMYND M. 1:50
TENGIJARN UPPI PORTVEGGI
D-D.
SNIÐ A-A. 1:10
SNIÐ B-B. 1:20
SNIÐ C-C. 1:20
SNIÐ E-E. 1:20
BLOMVANGUR NR.
2 HÆÐ
JARNALOGN