



Samþykkt á fundi bygginga-
ráðs á d. 16. 6. 1971
BYGGINGARFRÓÐVÁN
I HAFNARHÖRÐI
E. Jónsson


Áhugi veris þá opinn er til-
hald í samráði við stjórnunaraðil

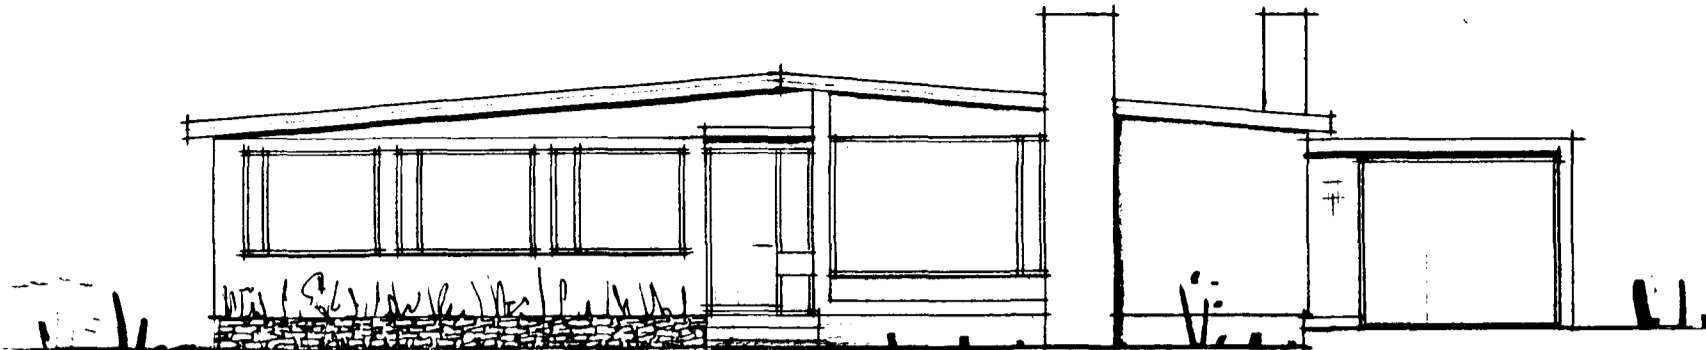


SUÐUR

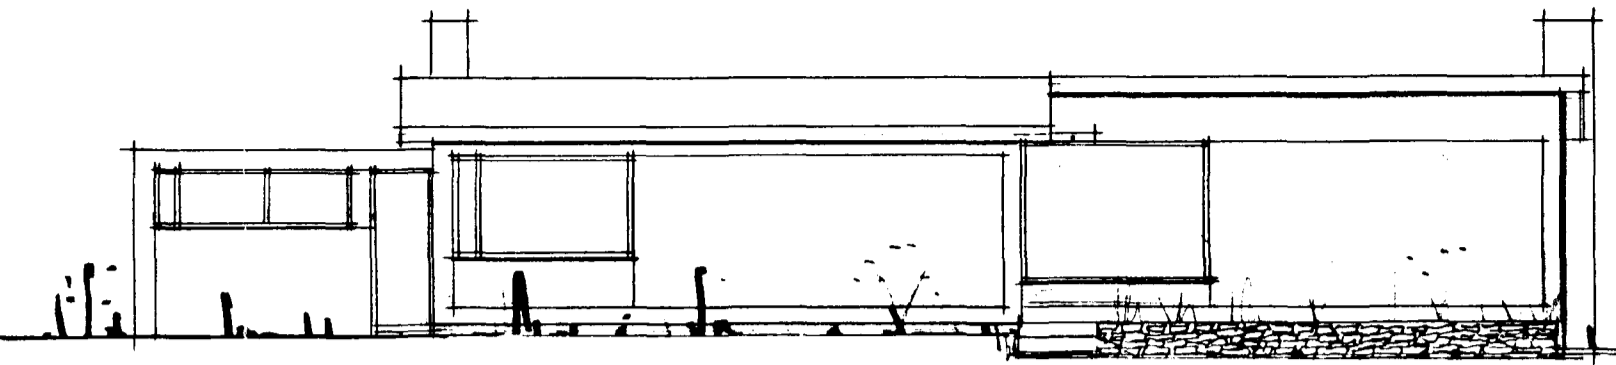



VESTUR

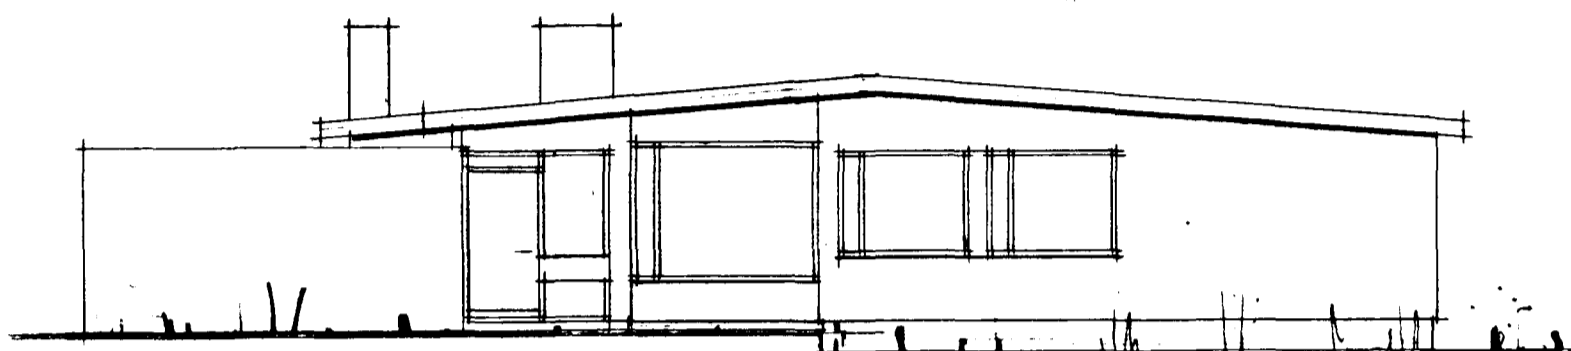


NORÐUR

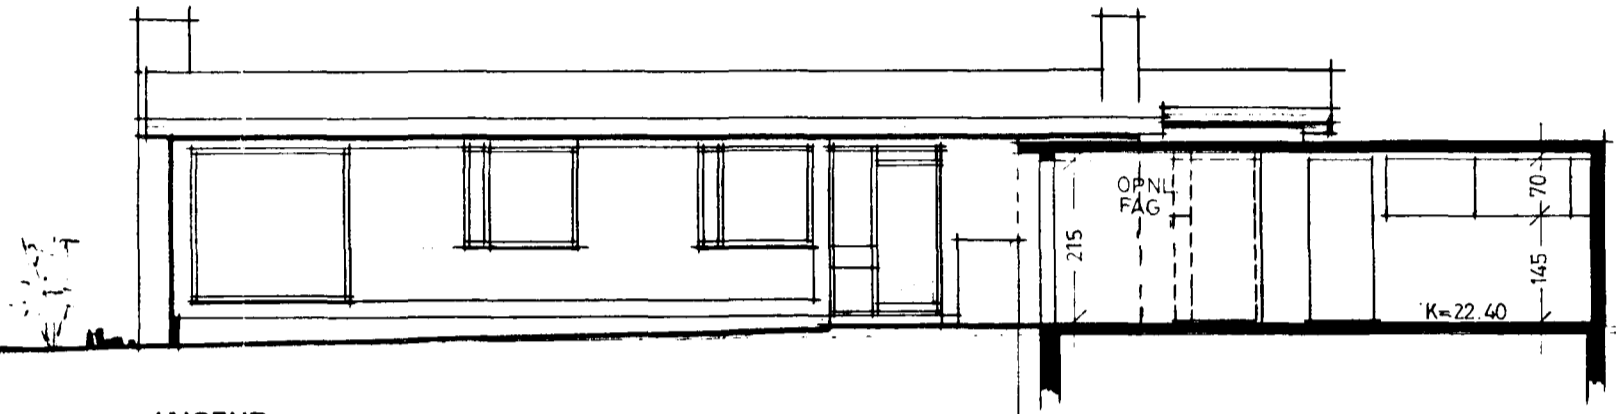

AUSTUR

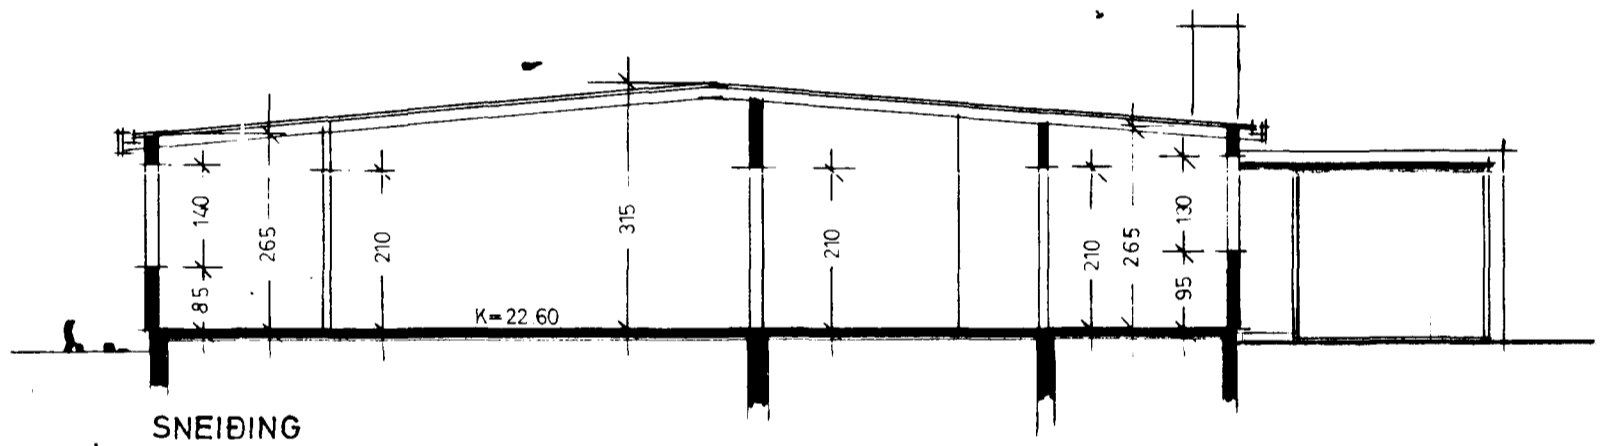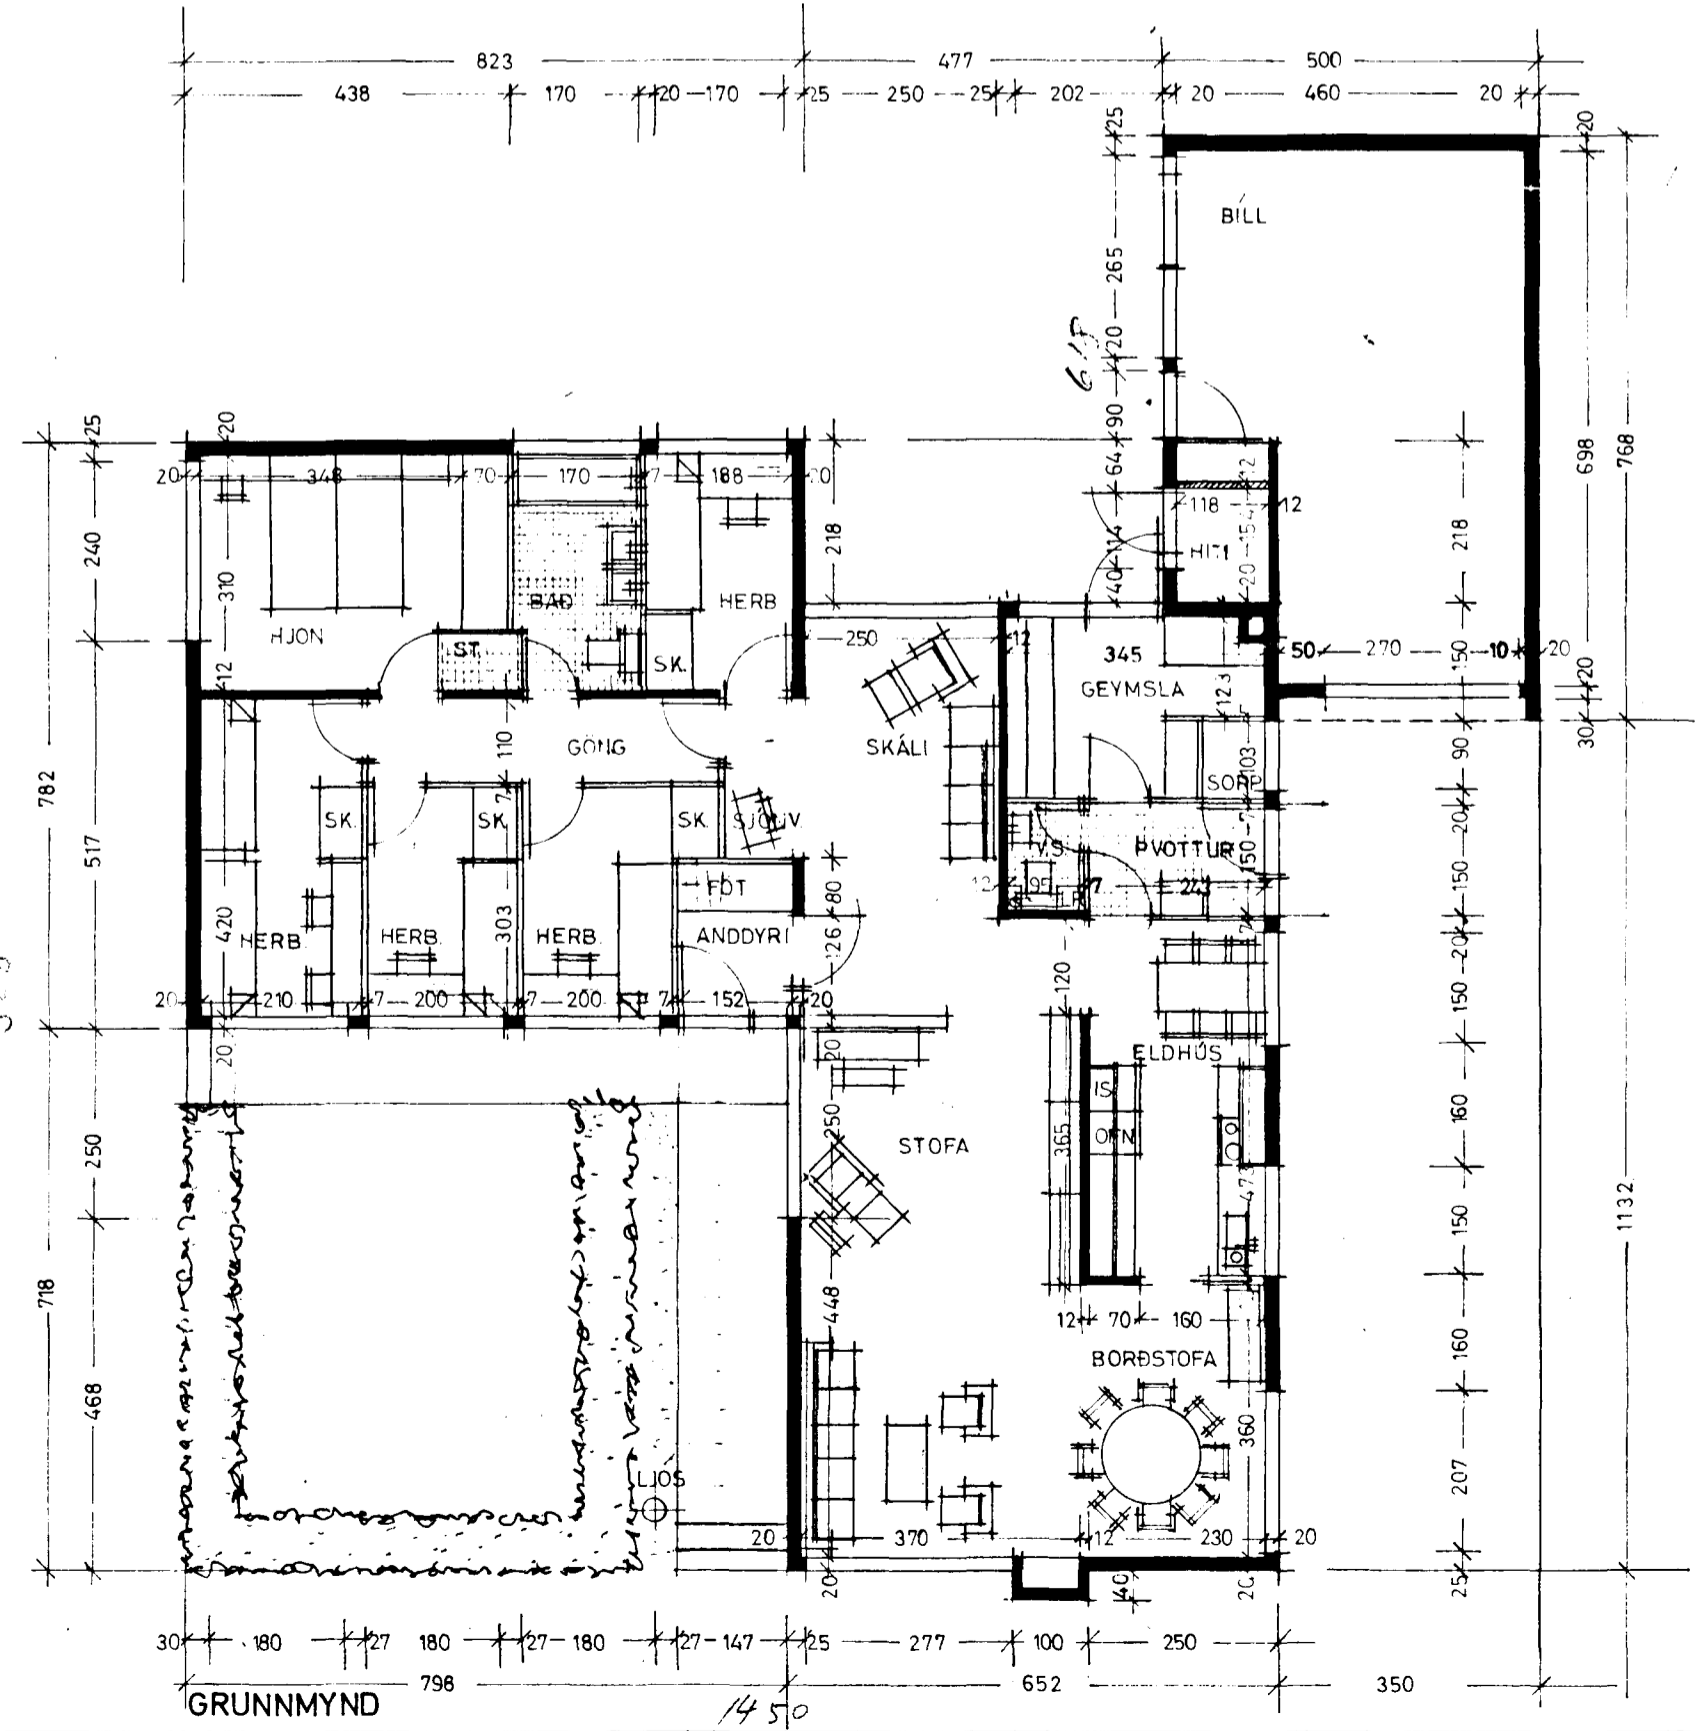

SNEIÐING

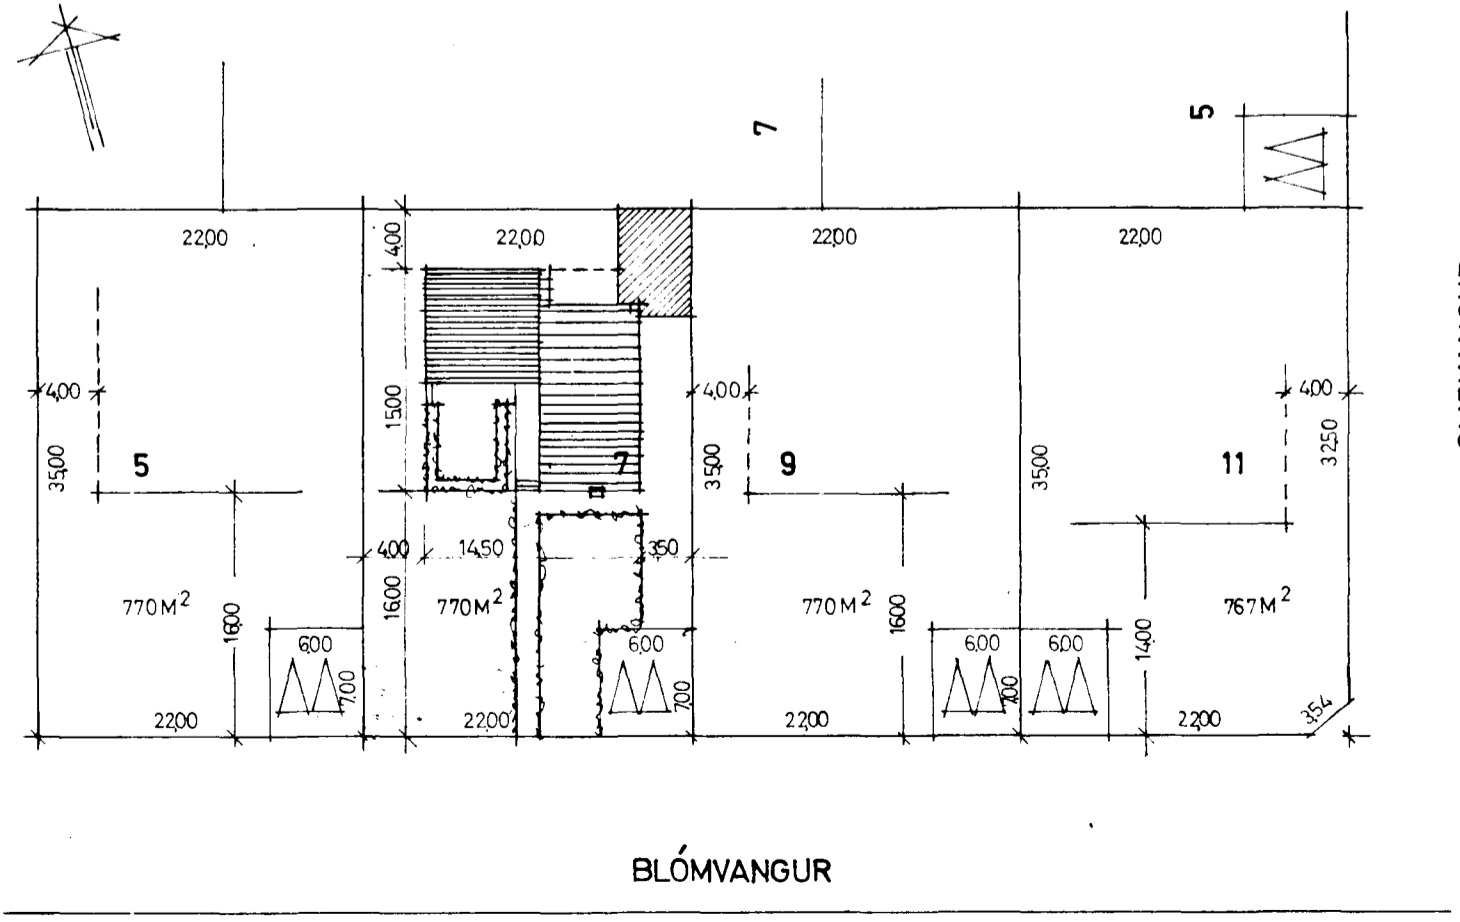

BLÓMVANGUR

FLATARMÁL HÚSS	146.93 M ²
FLATARMÁL BÍLG.	35.10 M ²
GÓLFKÓTI HÚSS	22.60
GÓLFKÓTI BÍLG.	22.40
AFSTÖÐUMYND	M. 1:500

GÖTABORG Í MAÍ 1971

Ejarni Jónsson