



Samþykkt á fundi bygginga-  
nefndar þ. 15. 6 1989


BYGGI GAFULLTRÚINN  
Í HAFNARFIRÐI

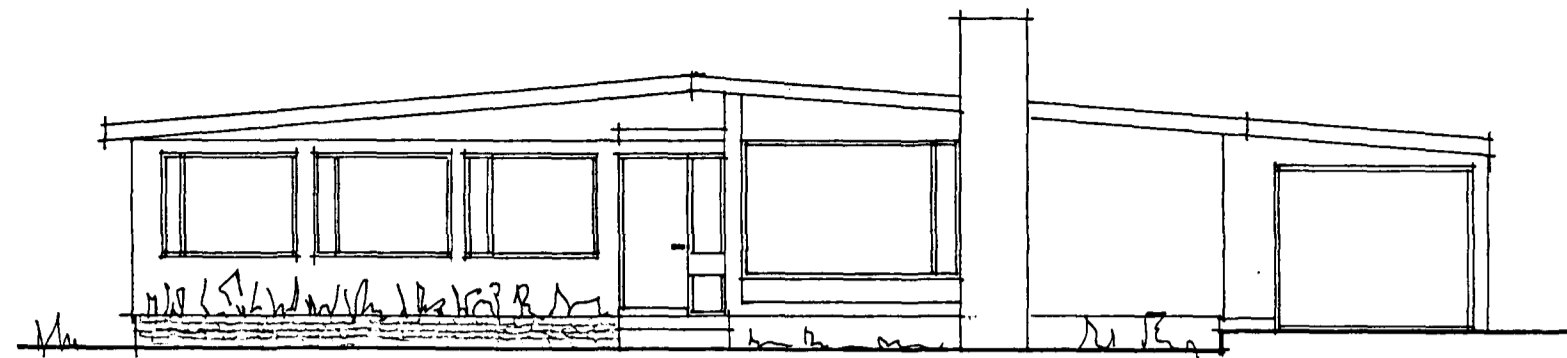


SUDURHLIÐ

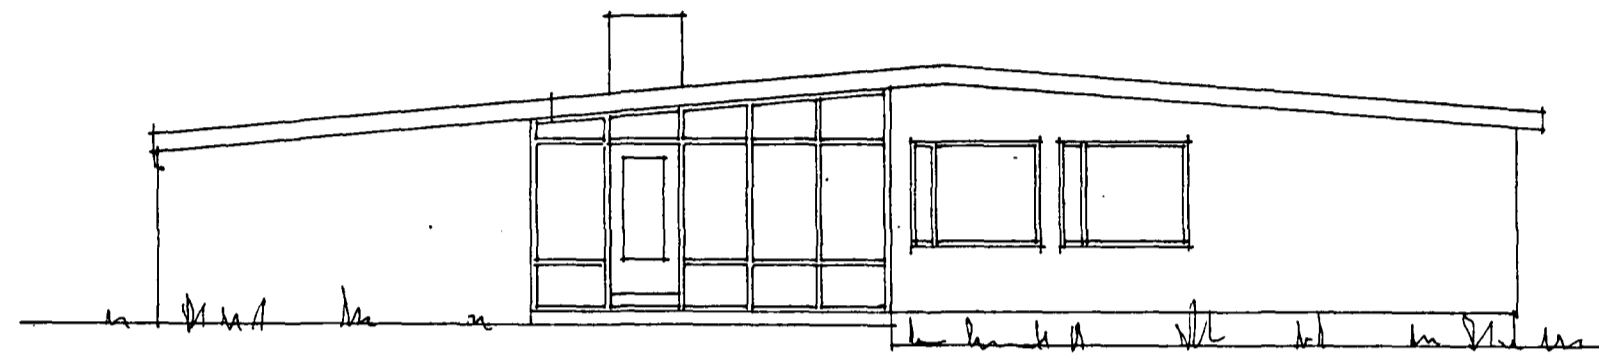


NORÐURHLIÐ

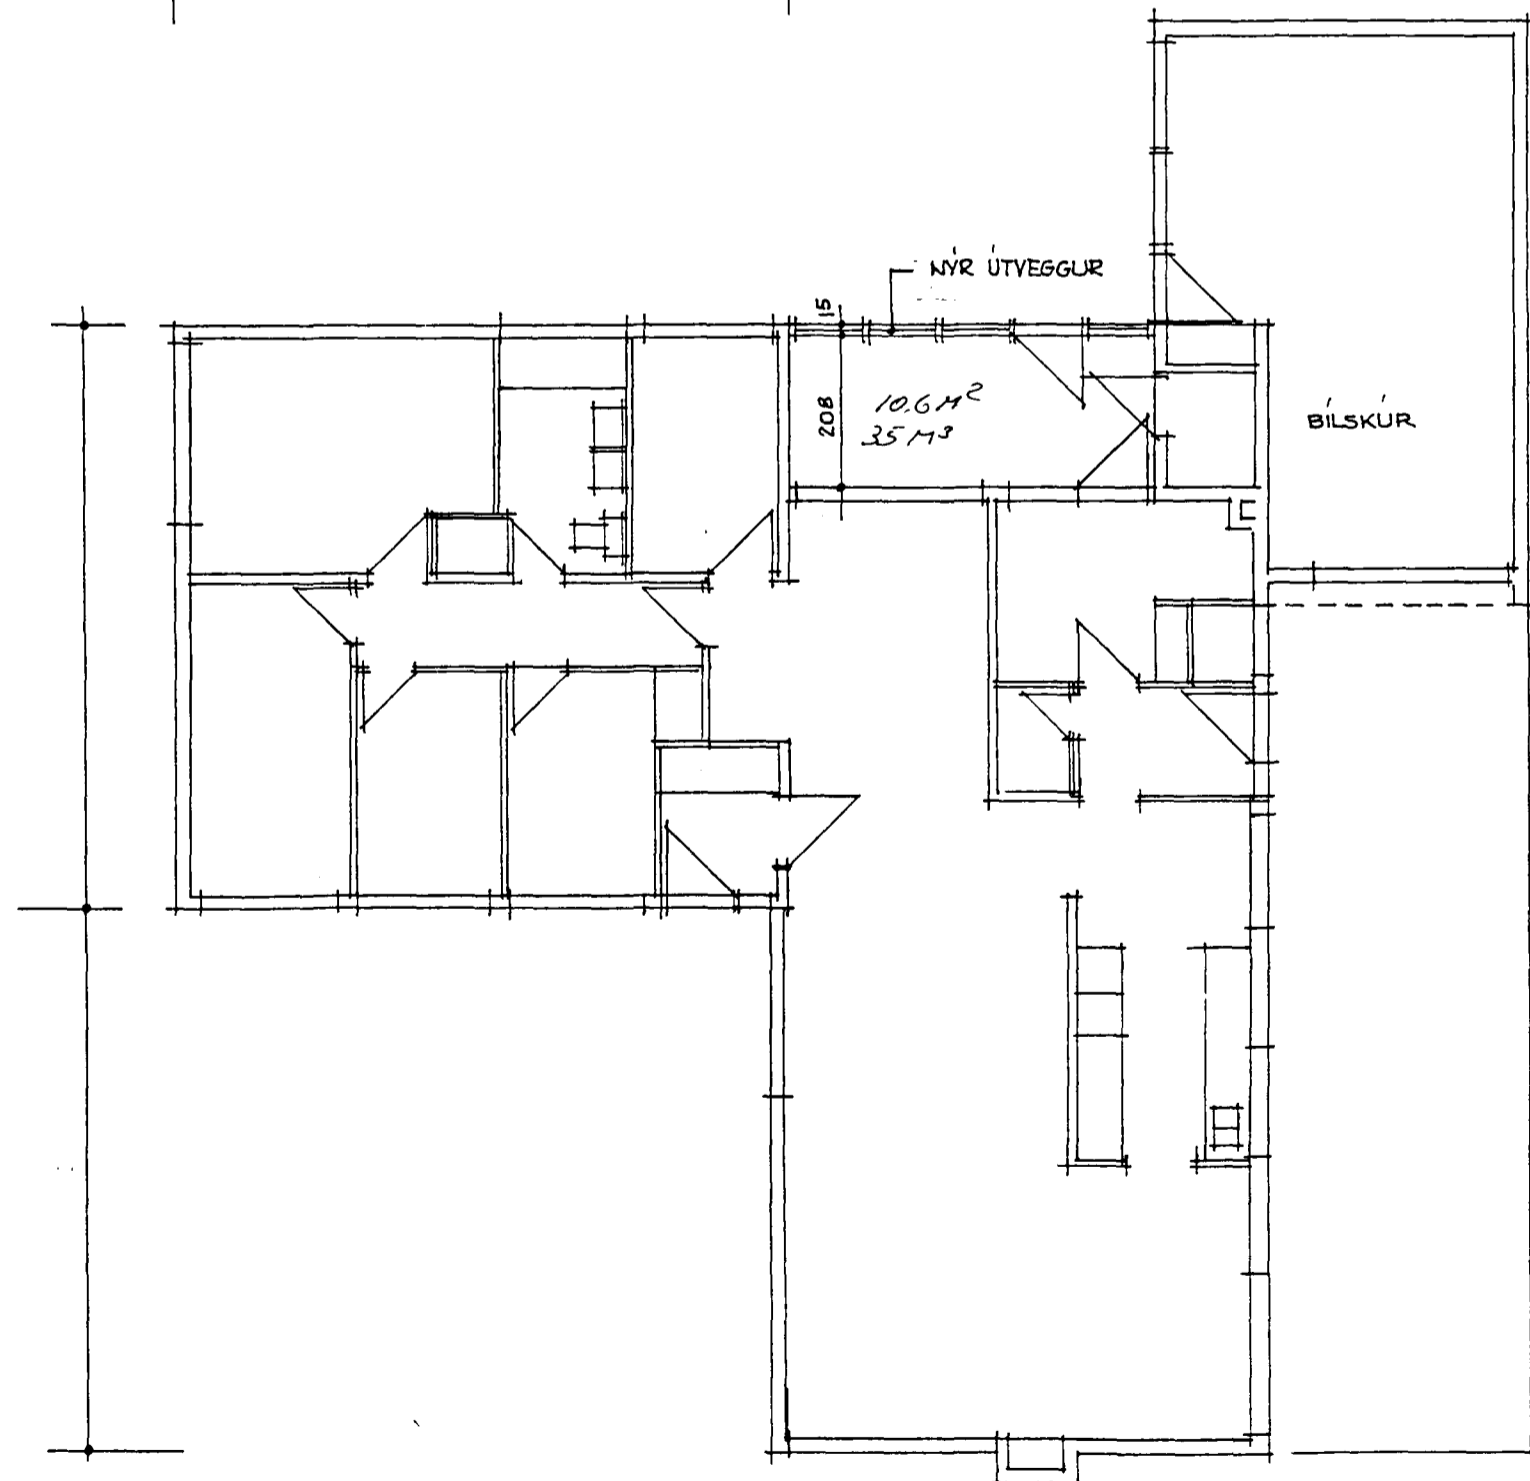

GRUNNMYND

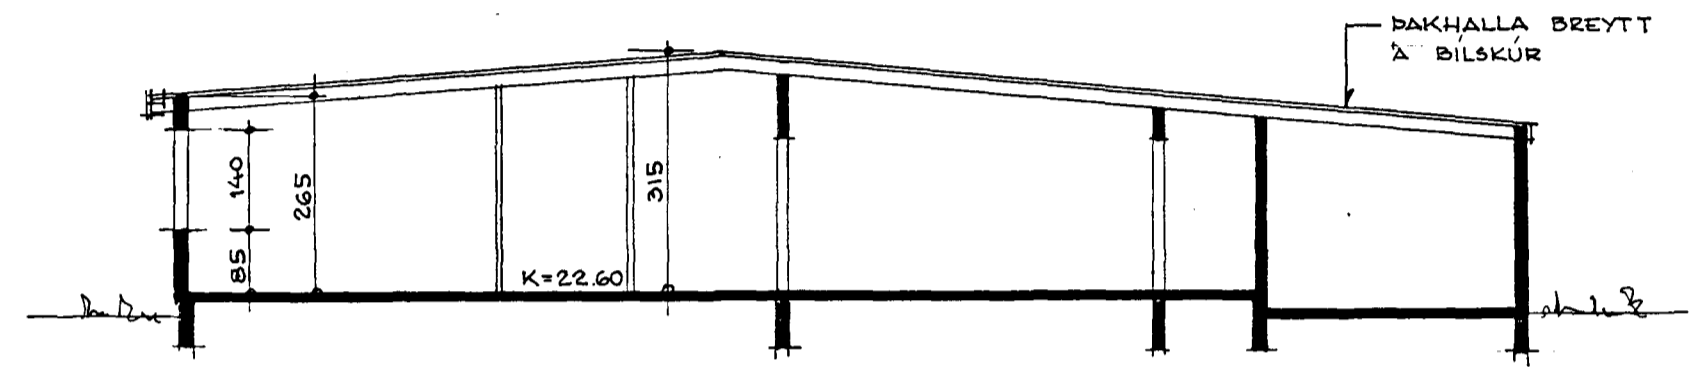

SNIÐ

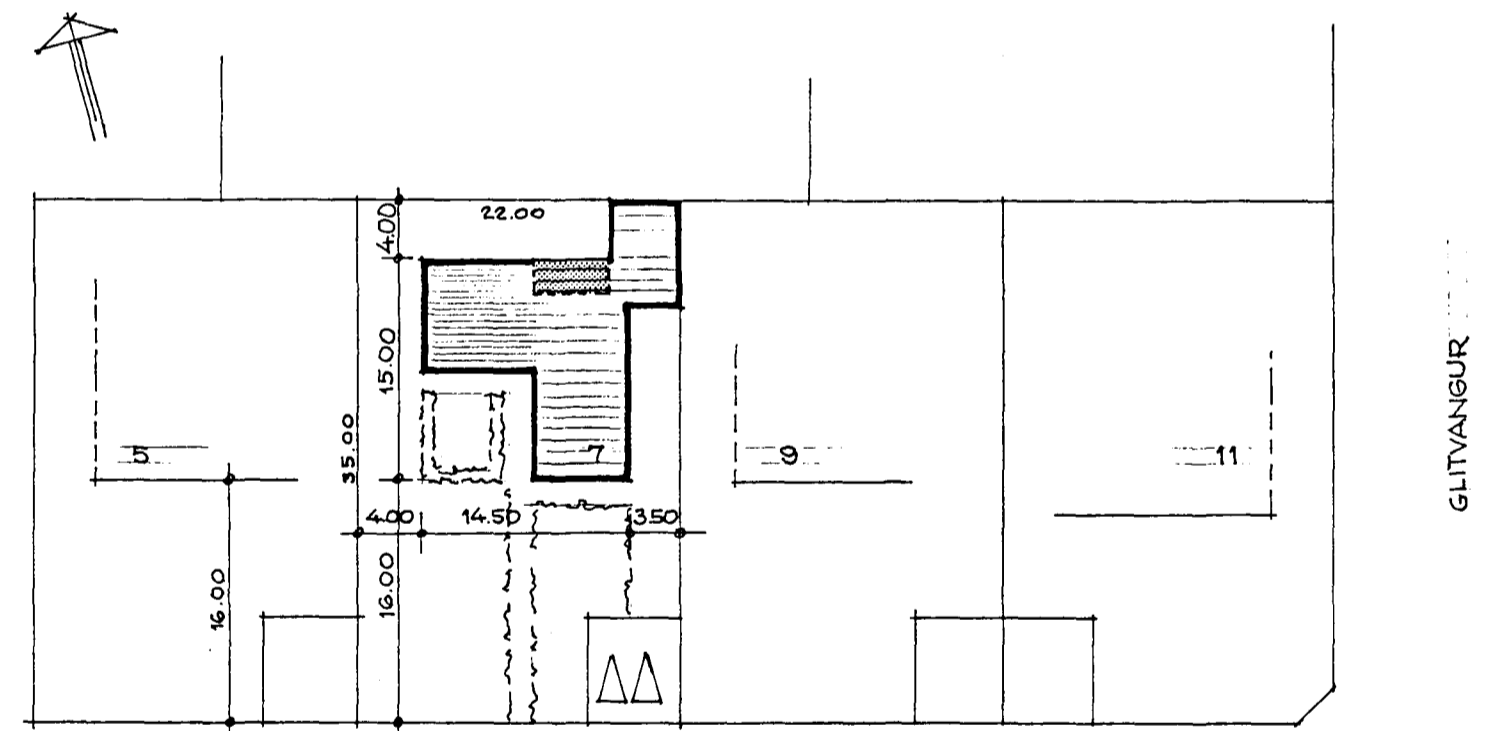

BLOMVGANGUR

AFSTÖÐUMYND. M=1:500

BREYTT Í MAÍ 1989  
*Sigurður Þoróddsson*  
SIGURÐUR ÞORÓDDSEN  
ARKITEKT, FAI.

VERKEFNI  
BLOMVGANGUR NR. 7  
HAFNARFIRÐI  
HEITI  
GRUNNMYND, SNIÐ, ÚTLIT, AFSTÖÐUMYND.

DAGS.	KVARDI
MAÍ 1989	1:100, 1:500
H.	BLAD 1 AF 1
T. G.M.	
Y.	