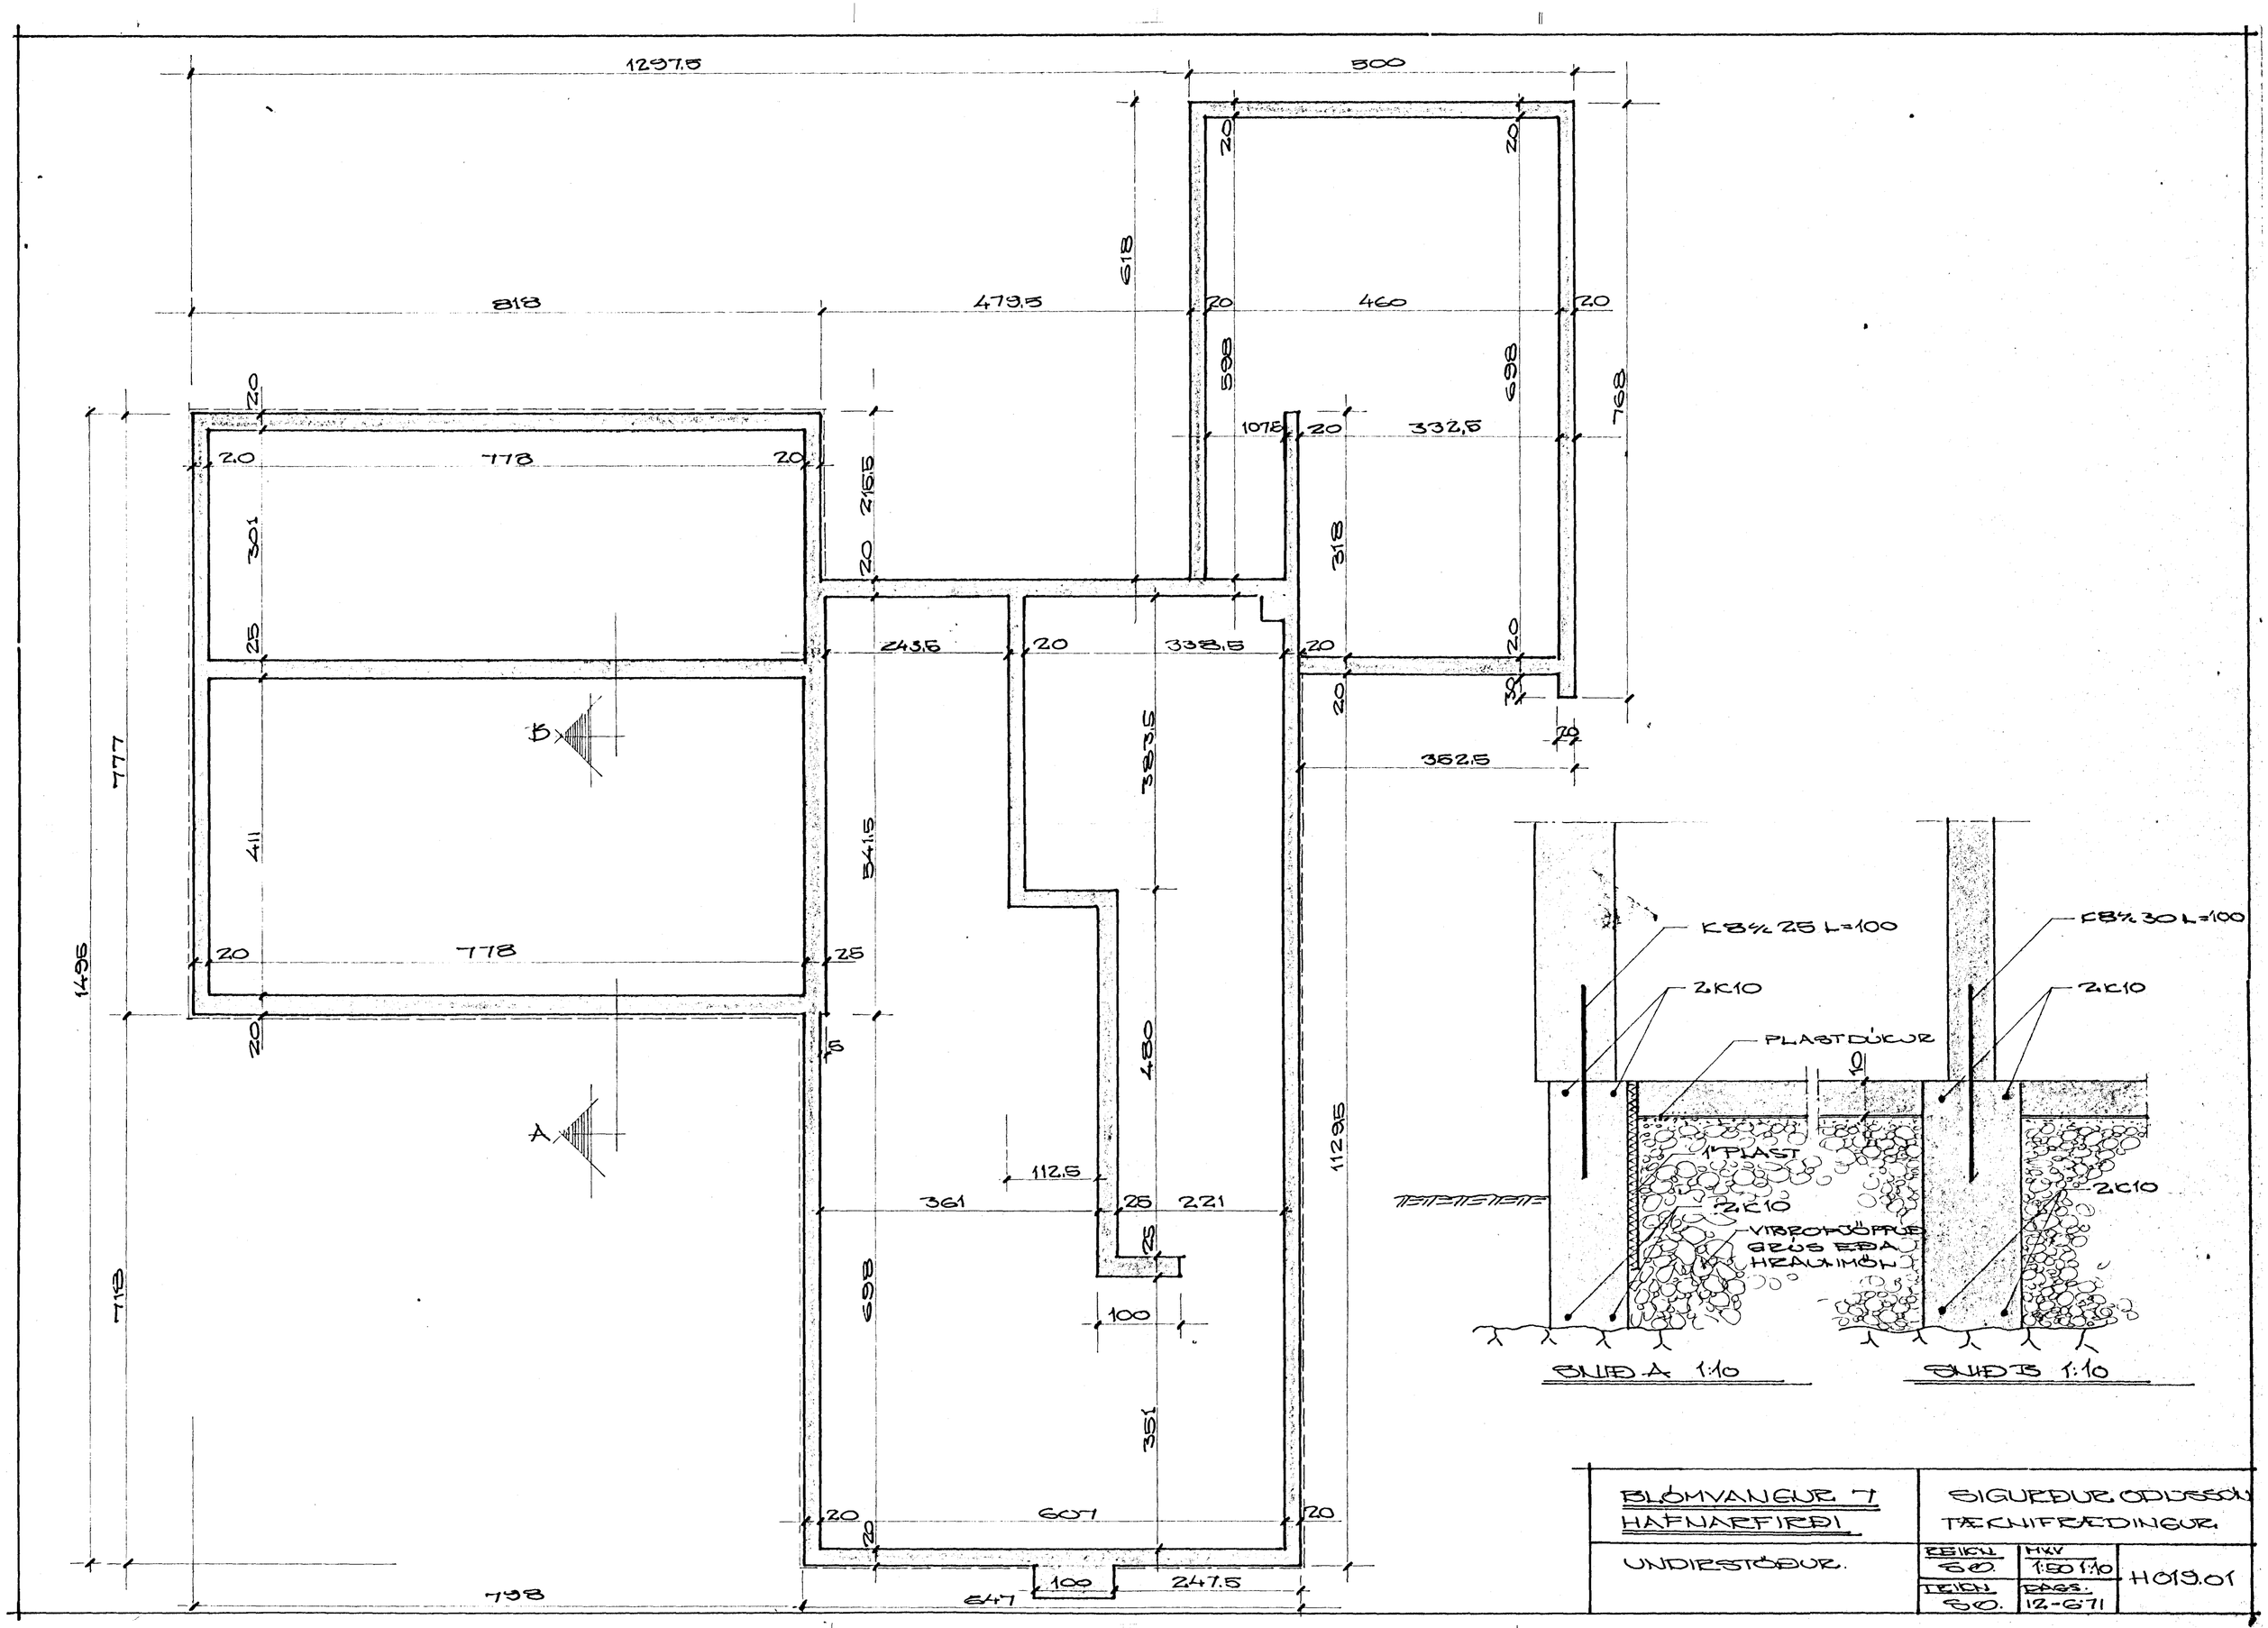
1297.5
500
818
479.5
460
618
598
698
768
107.5
332.5
778
301
215.5
318
243.5
338.5
383.5
352.5
411
541.5
480
112.5
361
221
698
100
351
607
100
247.5
798
647
1495
777
718
1129.5
A
B
K8% 25 L=100
K8% 30 L=100
2K10
PLASTDÚKUR
1" PLAST
VIBROFJÖPPUÐ GRÚS EÐA HRAUNMÖL
SNIÐ A 1:10
SNIÐ B 1:10
BLÓMVANGUR 7
HAFNARFIRÐI
UNDIRSTÖÐUR.
SIGURÐUR ODDSSON
TÆKNIFRÆDINGUR
REIKN. SÓ.
MKV 1:50 1:10
TEIKN. SÓ.
DAGS. 12-6-71
H019.01