


BLÓMYANGUR NR. 8 M. 1:100


Samþykkt á fundi bygginga-
nefndar þ. 17. 12. 19. 69
BYGGINGARLITRÚINN
I HAFNARHRODI
E. Sigurðsson

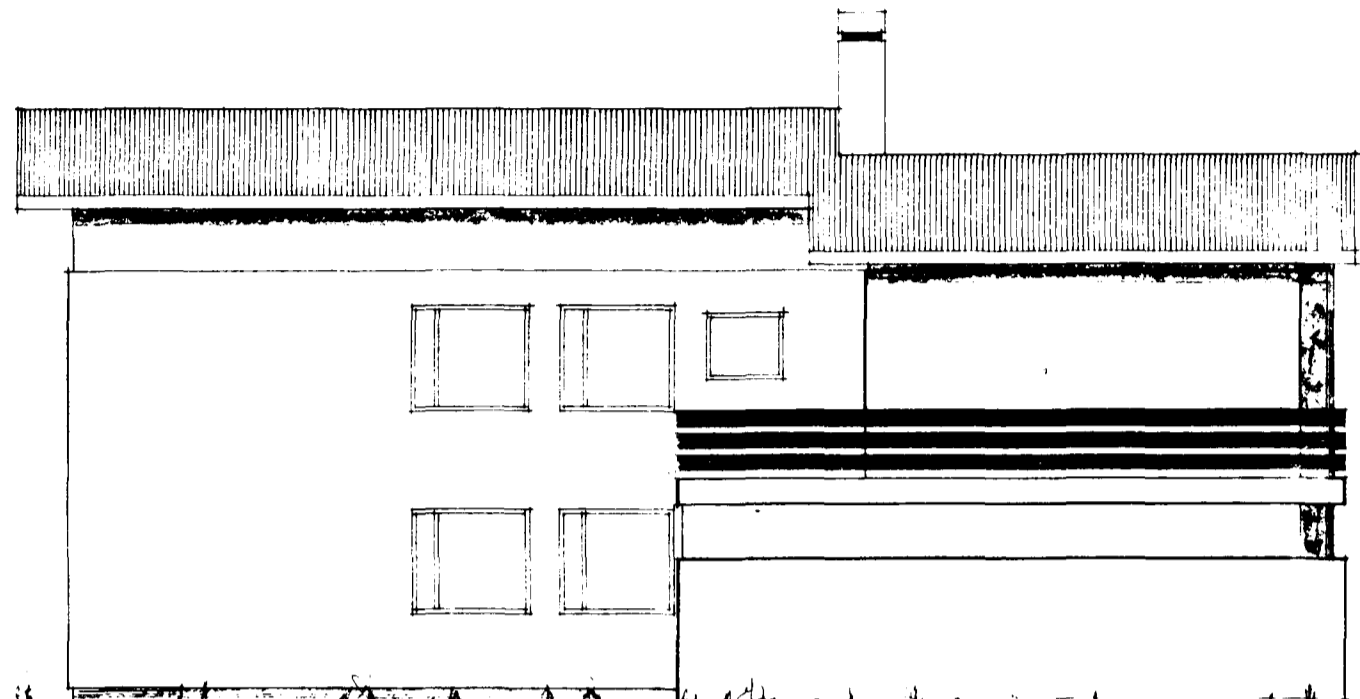


AUSTUR



AUSTUR

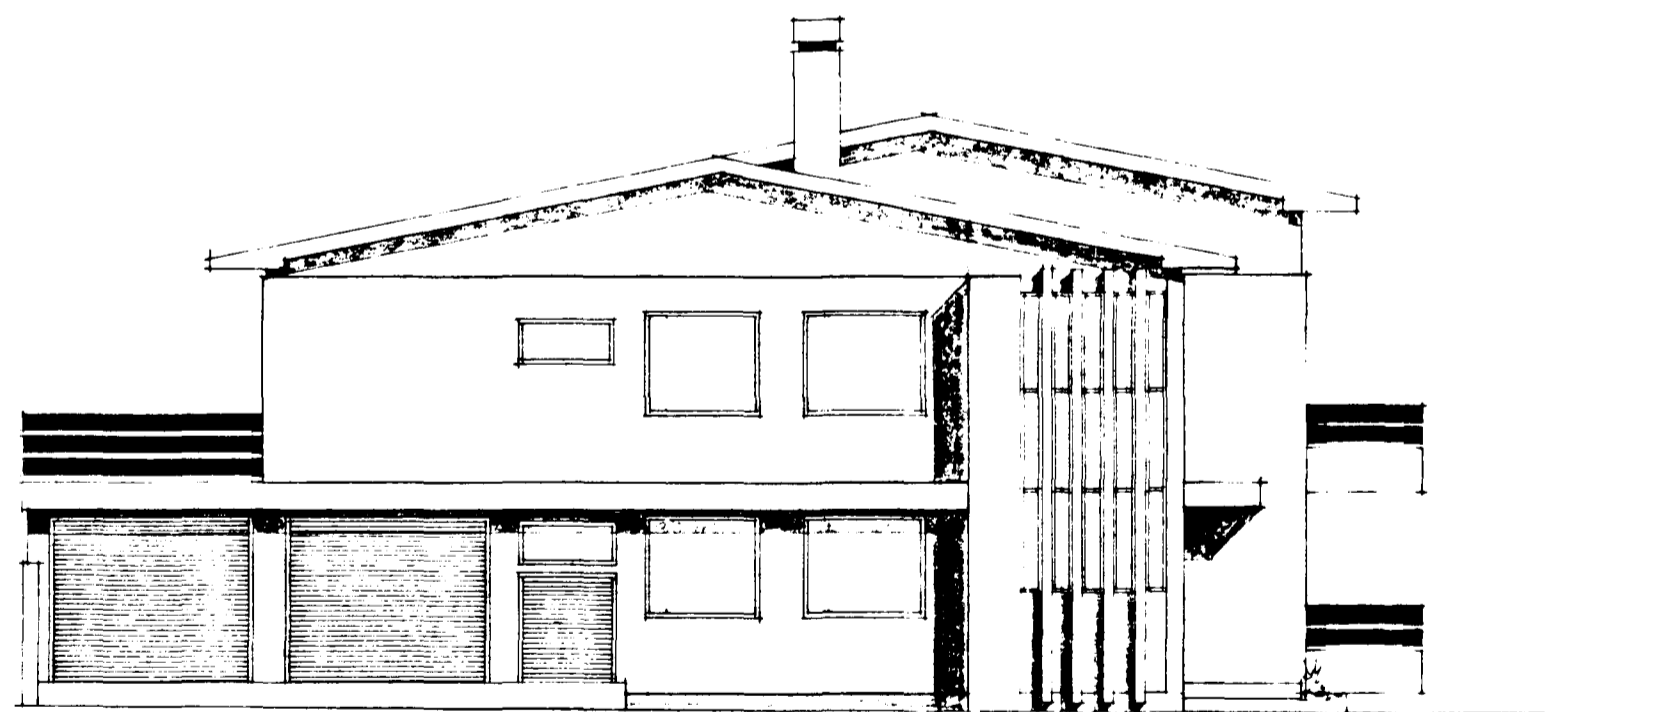

NORÐUR

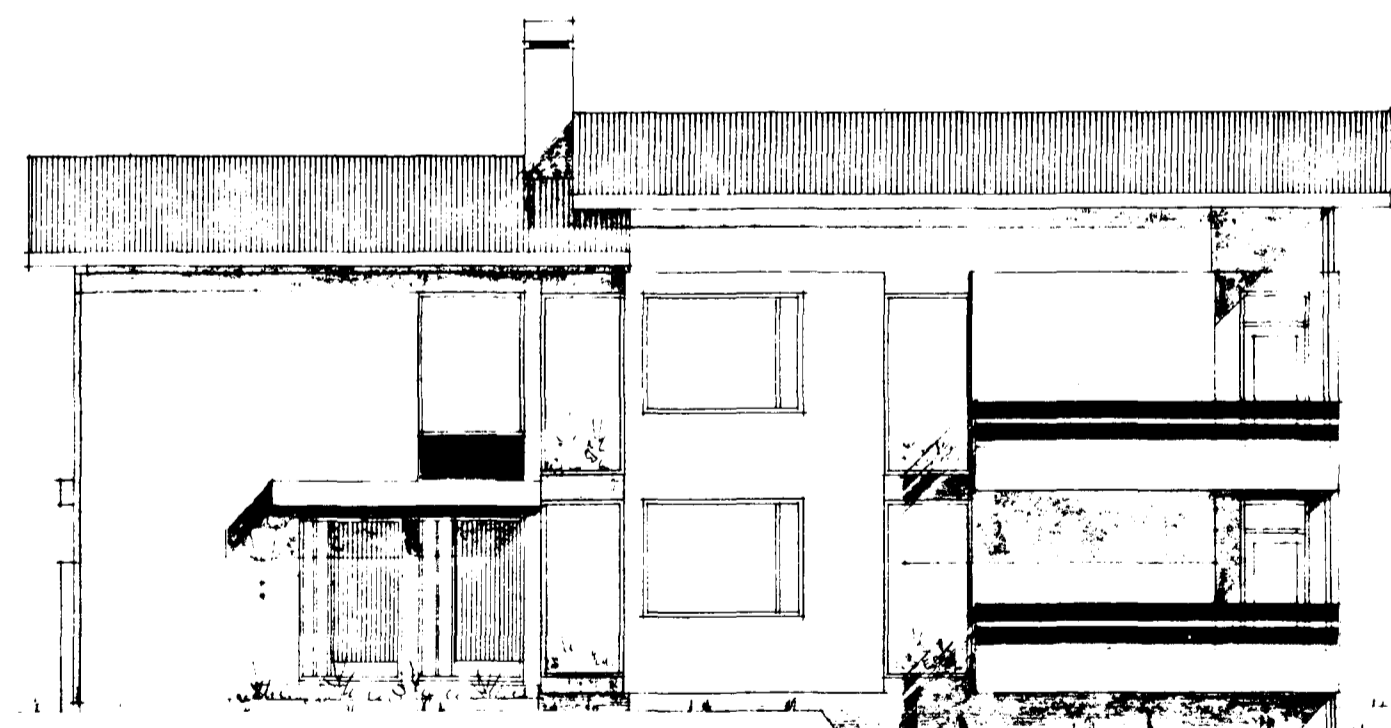

VESTUR

DRÖGJAÐIR 1 DES. 1969
Ejartan Sveinsson