SNIÐ D 1:20

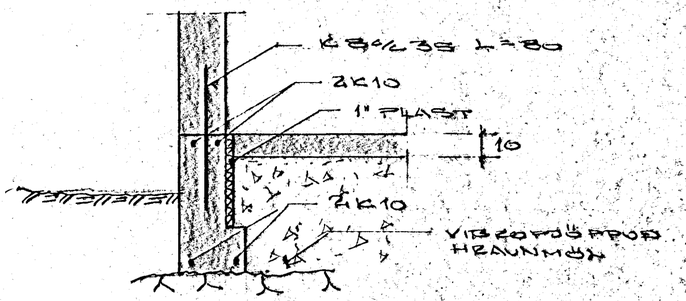

SNIÐ A 1:20

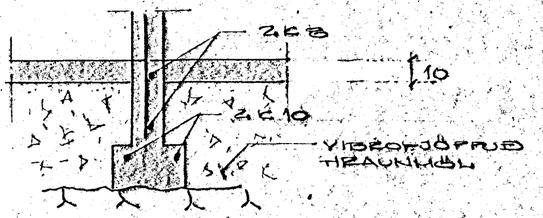

SNIÐ B 1:20

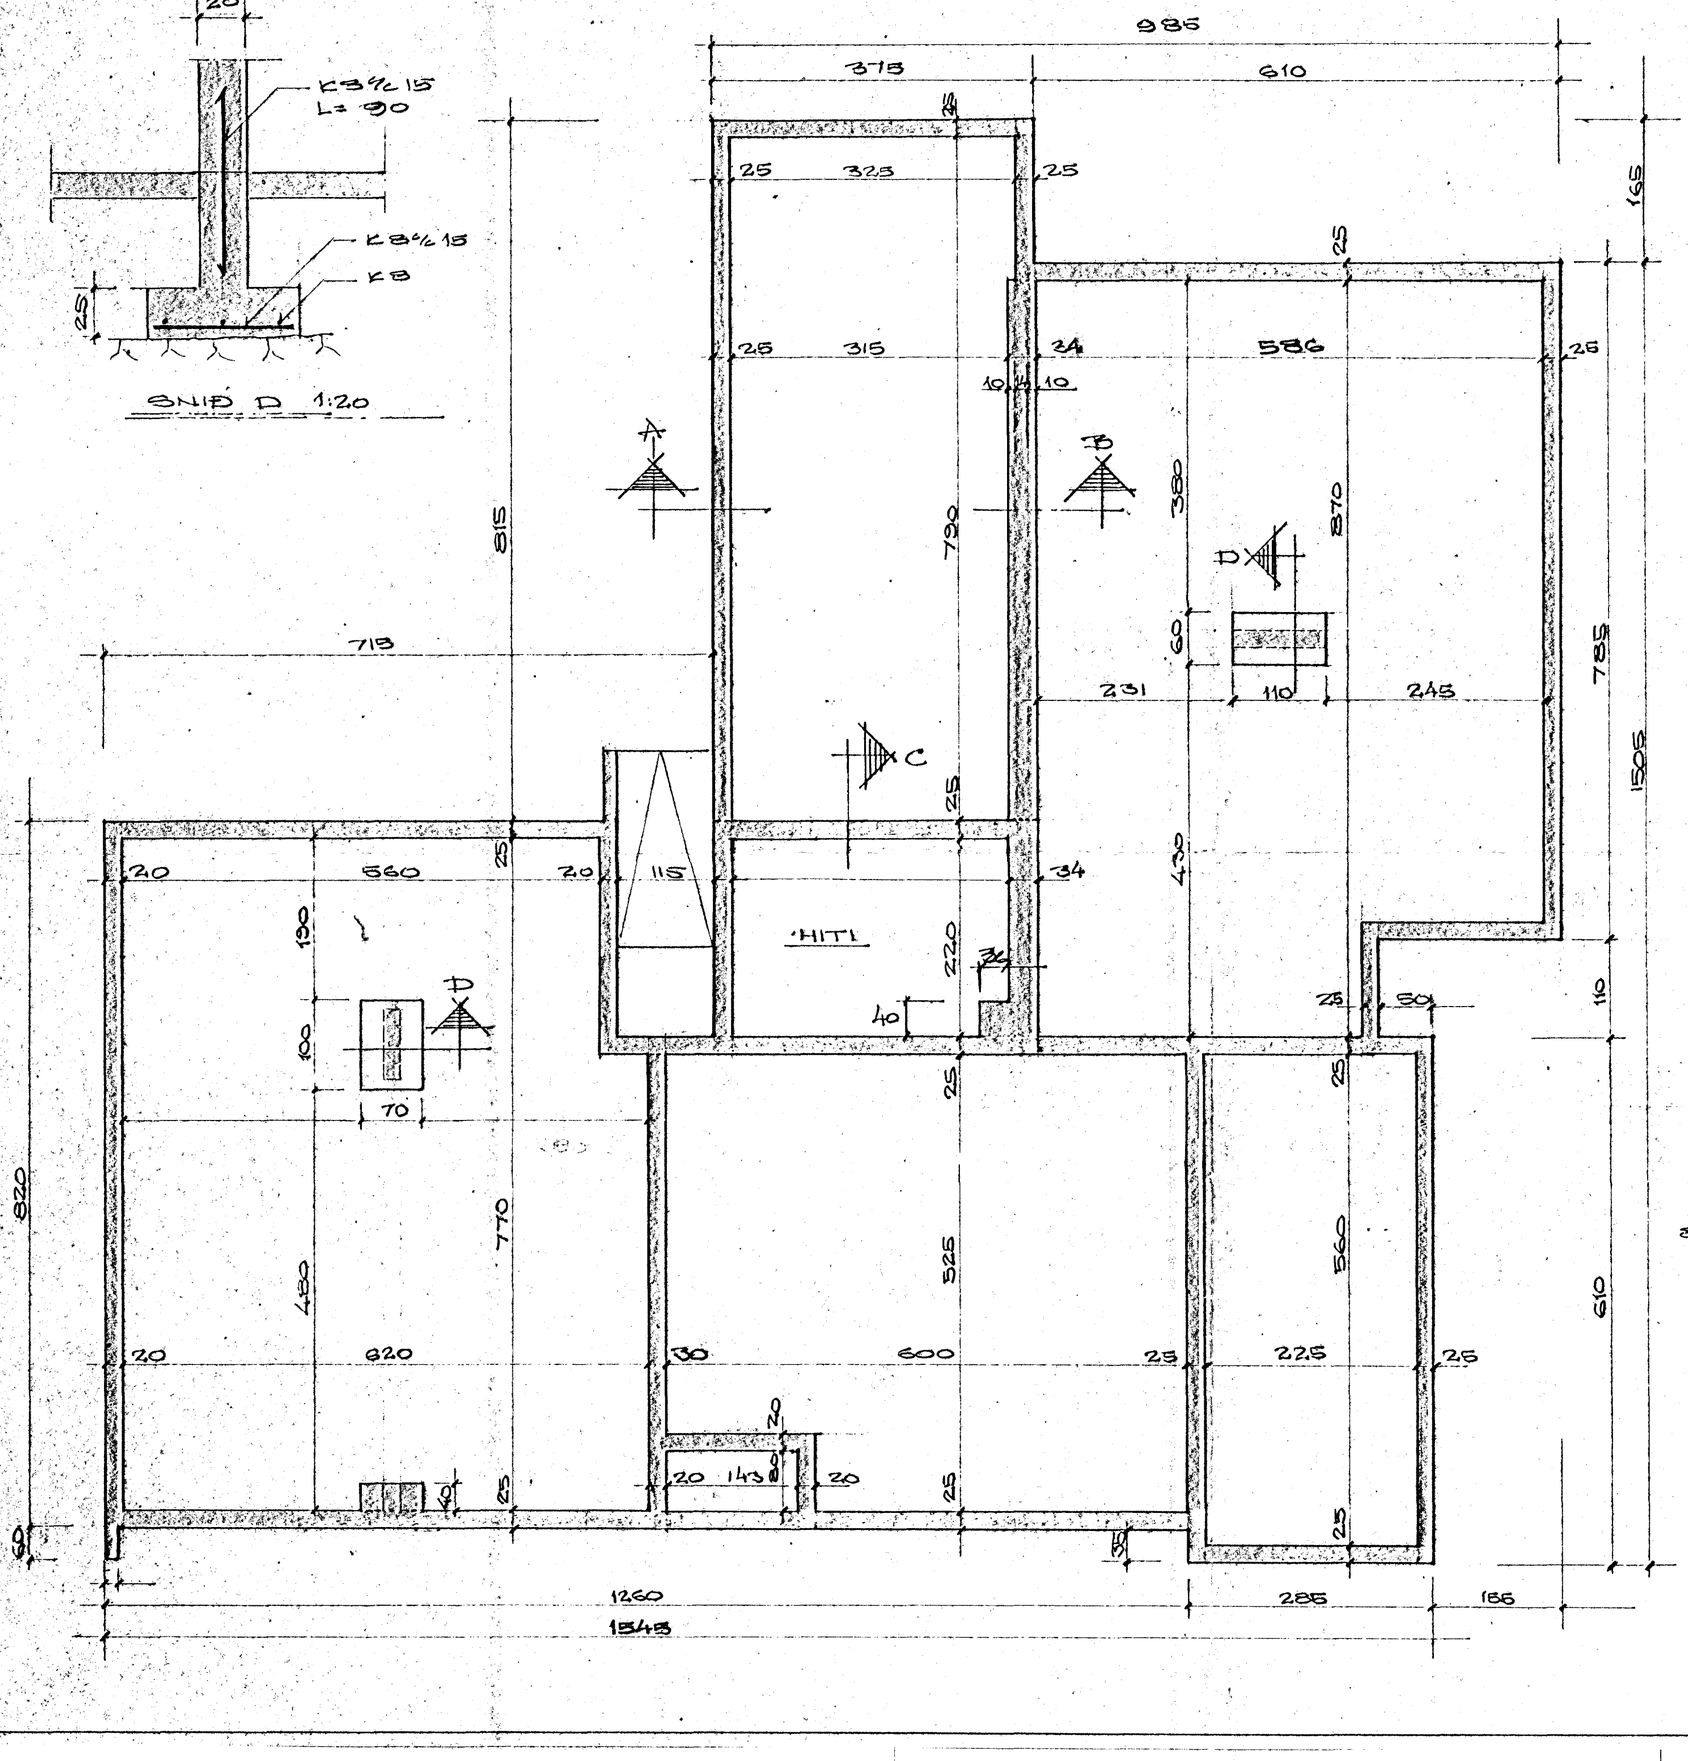

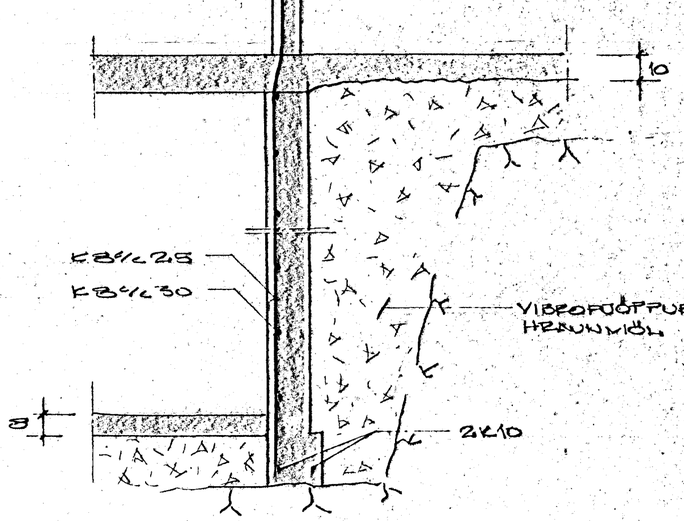

SNIÐ C 1:20

BLÓMVANGUR, NR. 8
HAFNARFIRÐI

UNDIRSTÖÐUR.

	BREYTT	DAGS

SIGURÐUR ODDSSON
TÆKNIFRÆÐINGUR.

DAGS. 19-5-70

MKV. 1:50 1:20

REKN. SO TEIKN. SO HT.

H 010.01