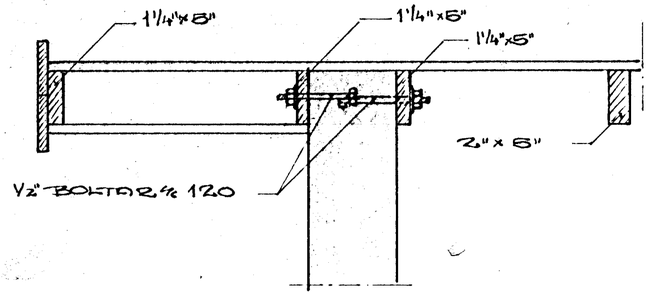

SNIÐ K 1:10

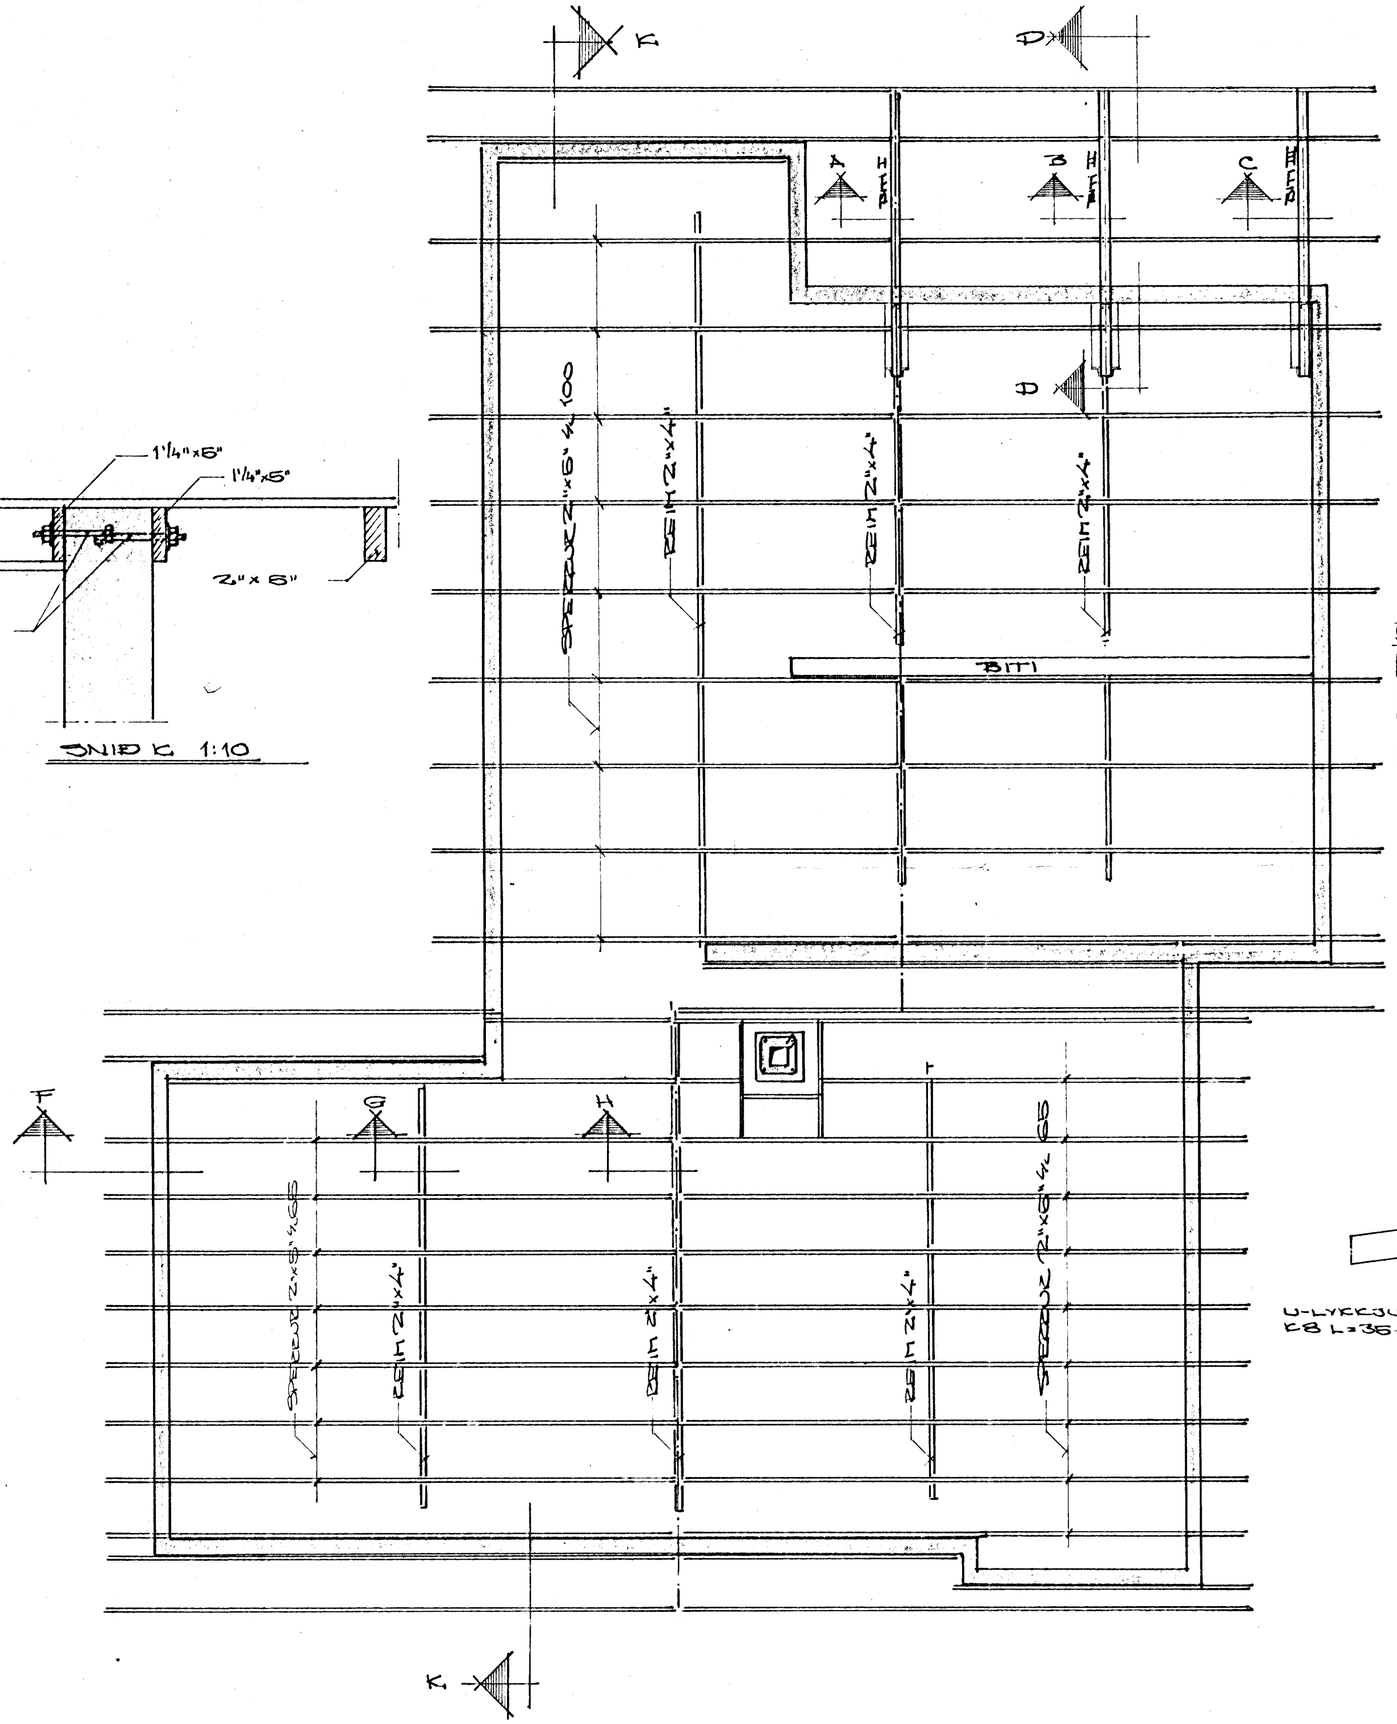

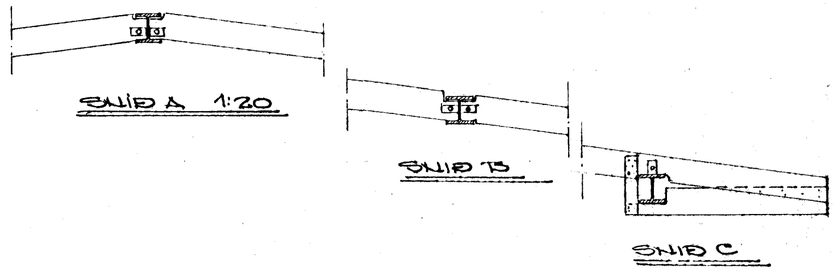

SNIÐ A 1:20

SNIÐ B

SNIÐ C

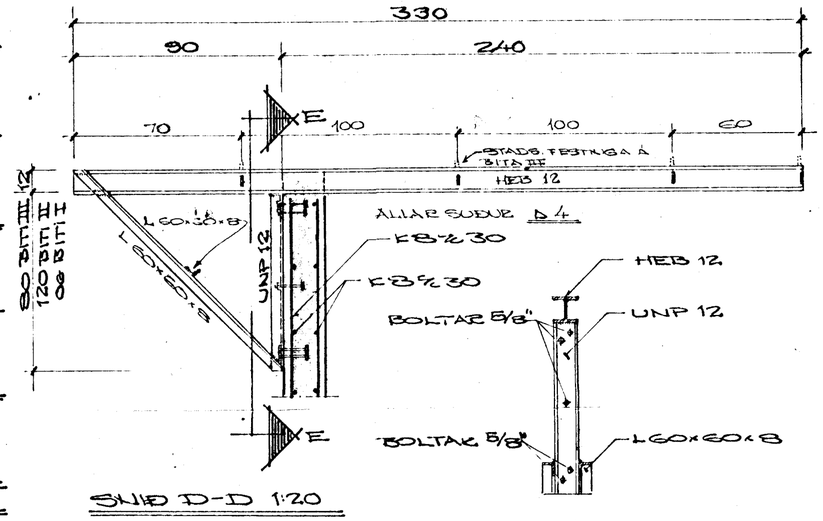

SNIÐ D-D 1:20

SNIÐ E-E

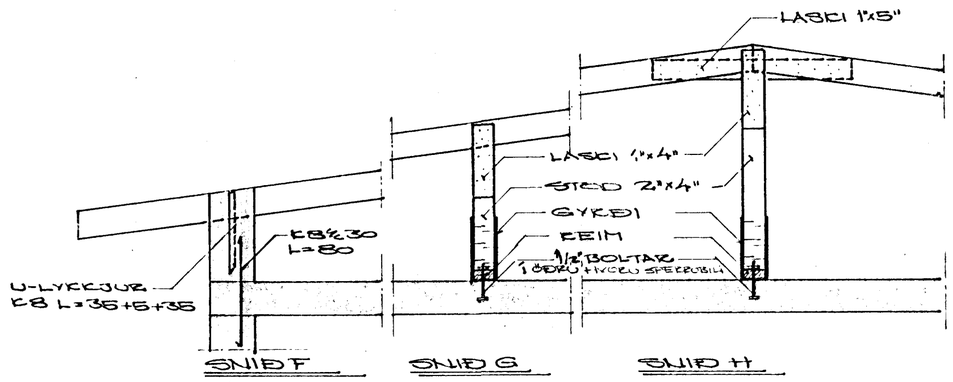

SNIÐ F

SNIÐ G

SNIÐ H

BLÓMVANGUR NR. 8 HAFNARFIRÐI					
ÞAKSPERRUR.				DAGS	ÞREYTT
SIGURÐUR ODDSSON TÆKNIFRÆÐINGUR.				MKV 1:50 1:20 1:10	DAGS. 1-6-71
REIKN	SO.	TEIKN	SO.	H-010-05	