

SJÁLV. LOFTTÆMING

LOKAD PENNSLUKER

KETILL CA 3,0 M²

VATNSHÆÐAR OG HITAMÆLIR

VATNSHITAPOFI

REYKROFI

BLÖNDUNARLOKI


Ø 25

DÆLA

BRENNARI

SJÁLV.
AFYLLING
OG ÖRYGGISLOKI

Ø 25

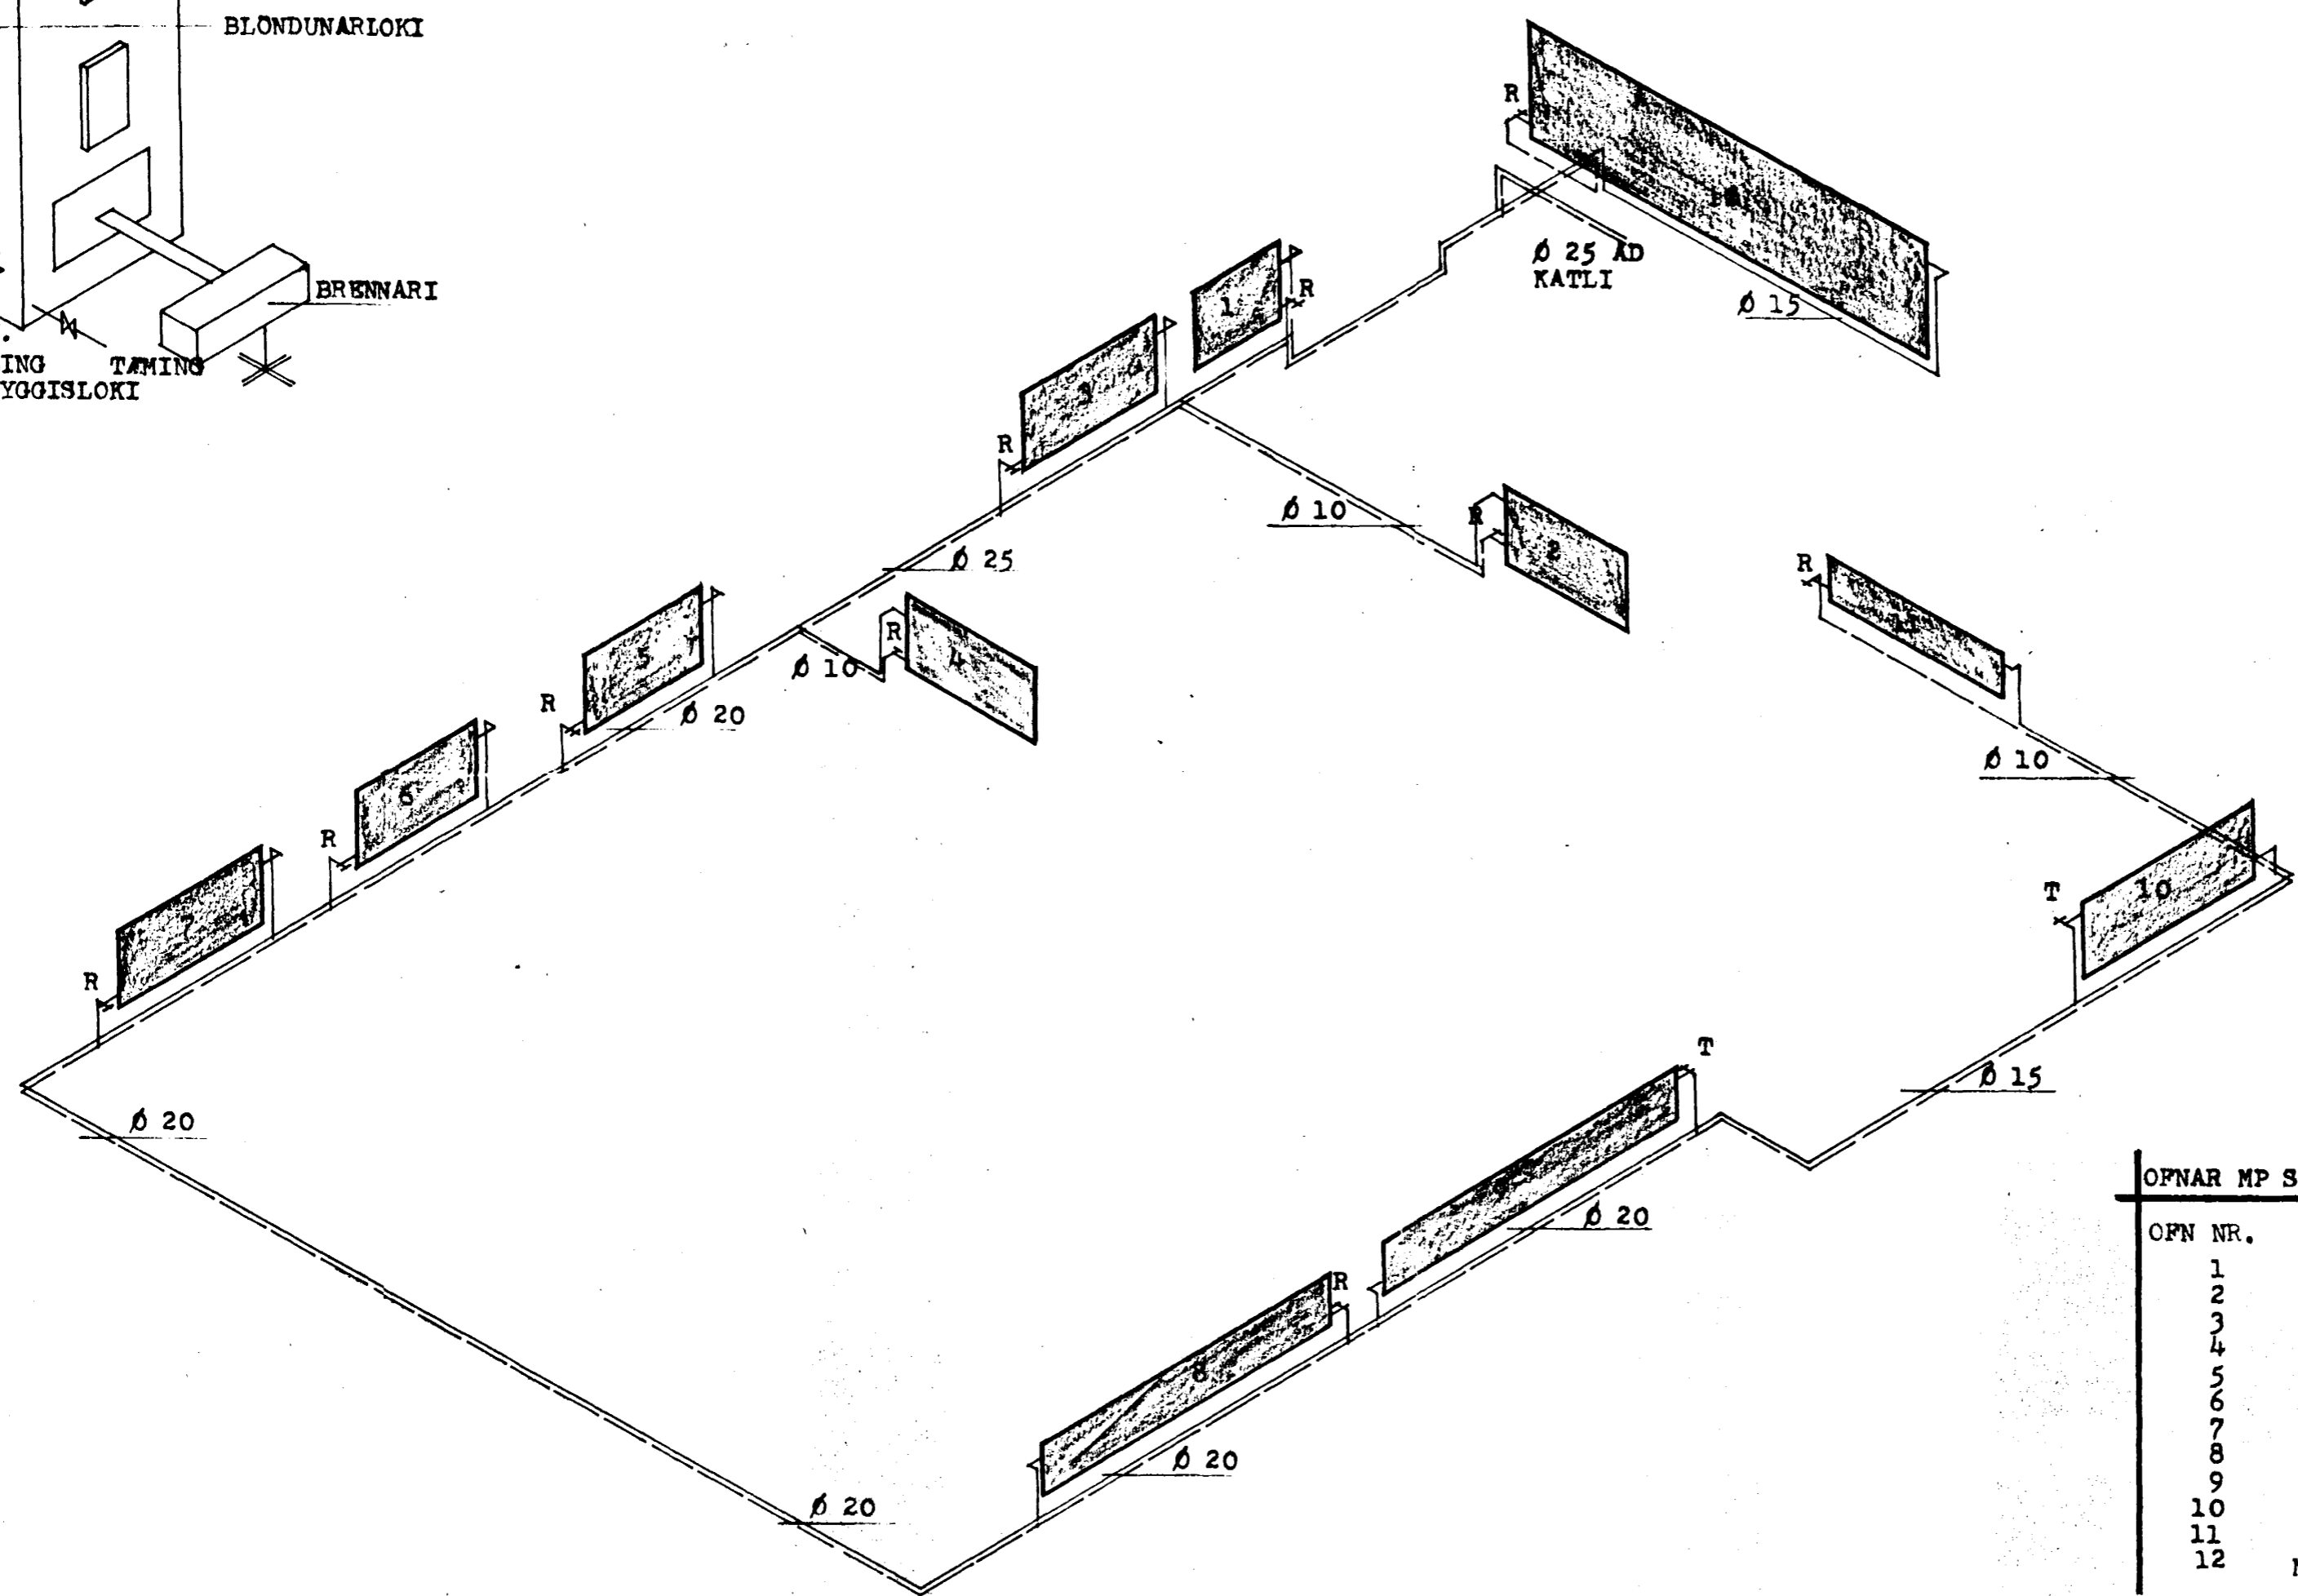

OPNAR MP STÁLÖFNAR DELTA-T 40					
OPN NR.	GERD	HÆÐ	LENGD	TENGIST	HITAPORF KCAL/H
1	MP4	59	80	Ø 10	910
2	MP2	74	112	Ø 10	1074
3	MP2	59	128	Ø 10	900
4	MP	74	136	Ø 10	668
5	MP2	59	112	Ø 10	750
6	MP2	59	112	Ø 10	750
7	MP4	59	144	Ø 10	1659
8	MP4	44	280	Ø 10	2200
9	MP4	44	280	Ø 10	2200
10	MP4	59	160	Ø 10	1825
11	MP2	44	176	Ø 10	1016
12	MP2	99	360	Ø 10	3890

SKÝRINGAR:

Á HVERN OPN KOMI LOFTTÆMINGARSKRÚPA OG FRAMRENNSLISLOKI MED INNBYGGDUM HITASTILLI ER STJÓRNAST AF HERBERGISHITA, MERKTUR -T, EDA BAKRENNSLISLOKI ER STJÓRNAST AF VATNSHITA, MERKTUR -R. PÍPUR VENJULEGAR SVARTAR PÍPUR, EINANORAST MED 16 MM GLERULLARHÓLKUM OG VEFJAST MED SÍALPAPPA.

GÆTA SKAL AD EDLILEG PENNSLA HINDRIST EKKI.

STEINGRÍMUR TH. ÞORLEIFSSON MTPI

BLÓMVANGUR NR. 9 HAFNARFIRDI

MÁL	1:50	HITALAGNIR TENGIMYNDIR
DAGS.	1:20	
BLAD	5	

AGÚST 1971

3-... 1971