




Húsvita nr. 2036 Teikning nr. 1218  
 Samþykkt þ. 7/9 1970  
 f.h. RAFVEITU HAFNARFIARÐAR  
 Eðrlíkamagur rafveitu

Inntök samþykkt 7.19. 1970  
 f.h. RAFVEITU HAFNARFIARÐAR  
 Eðrlíkamagur rafveitu

1:500

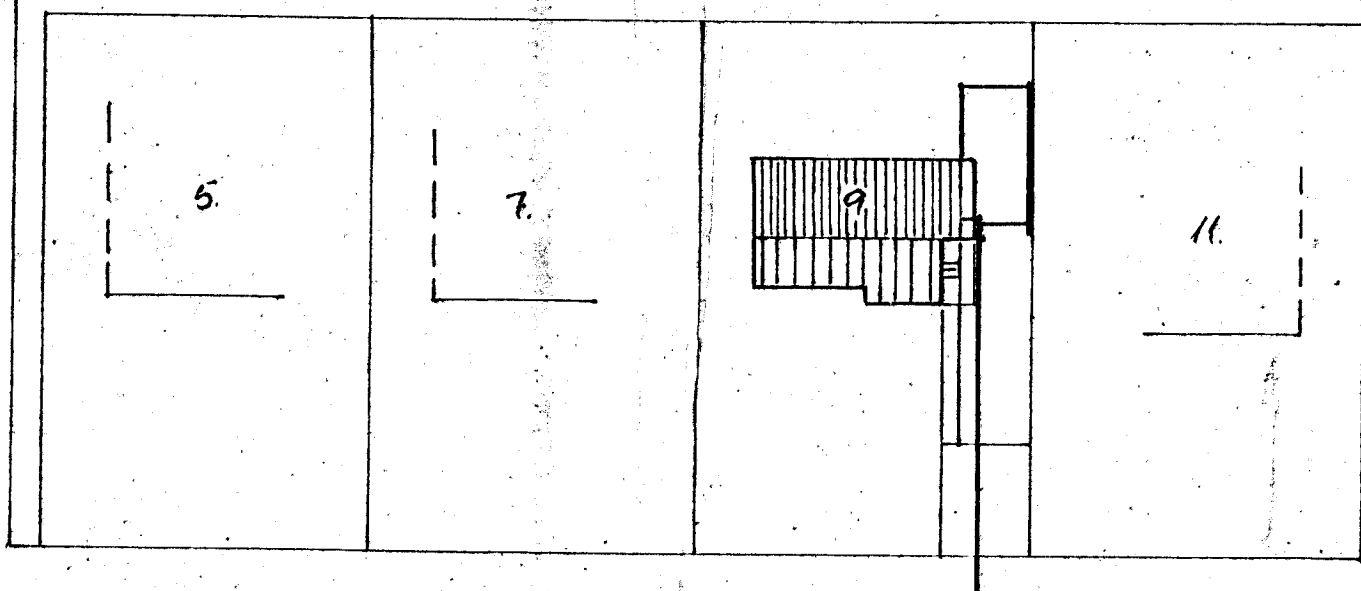

BLÓMVAÐUR

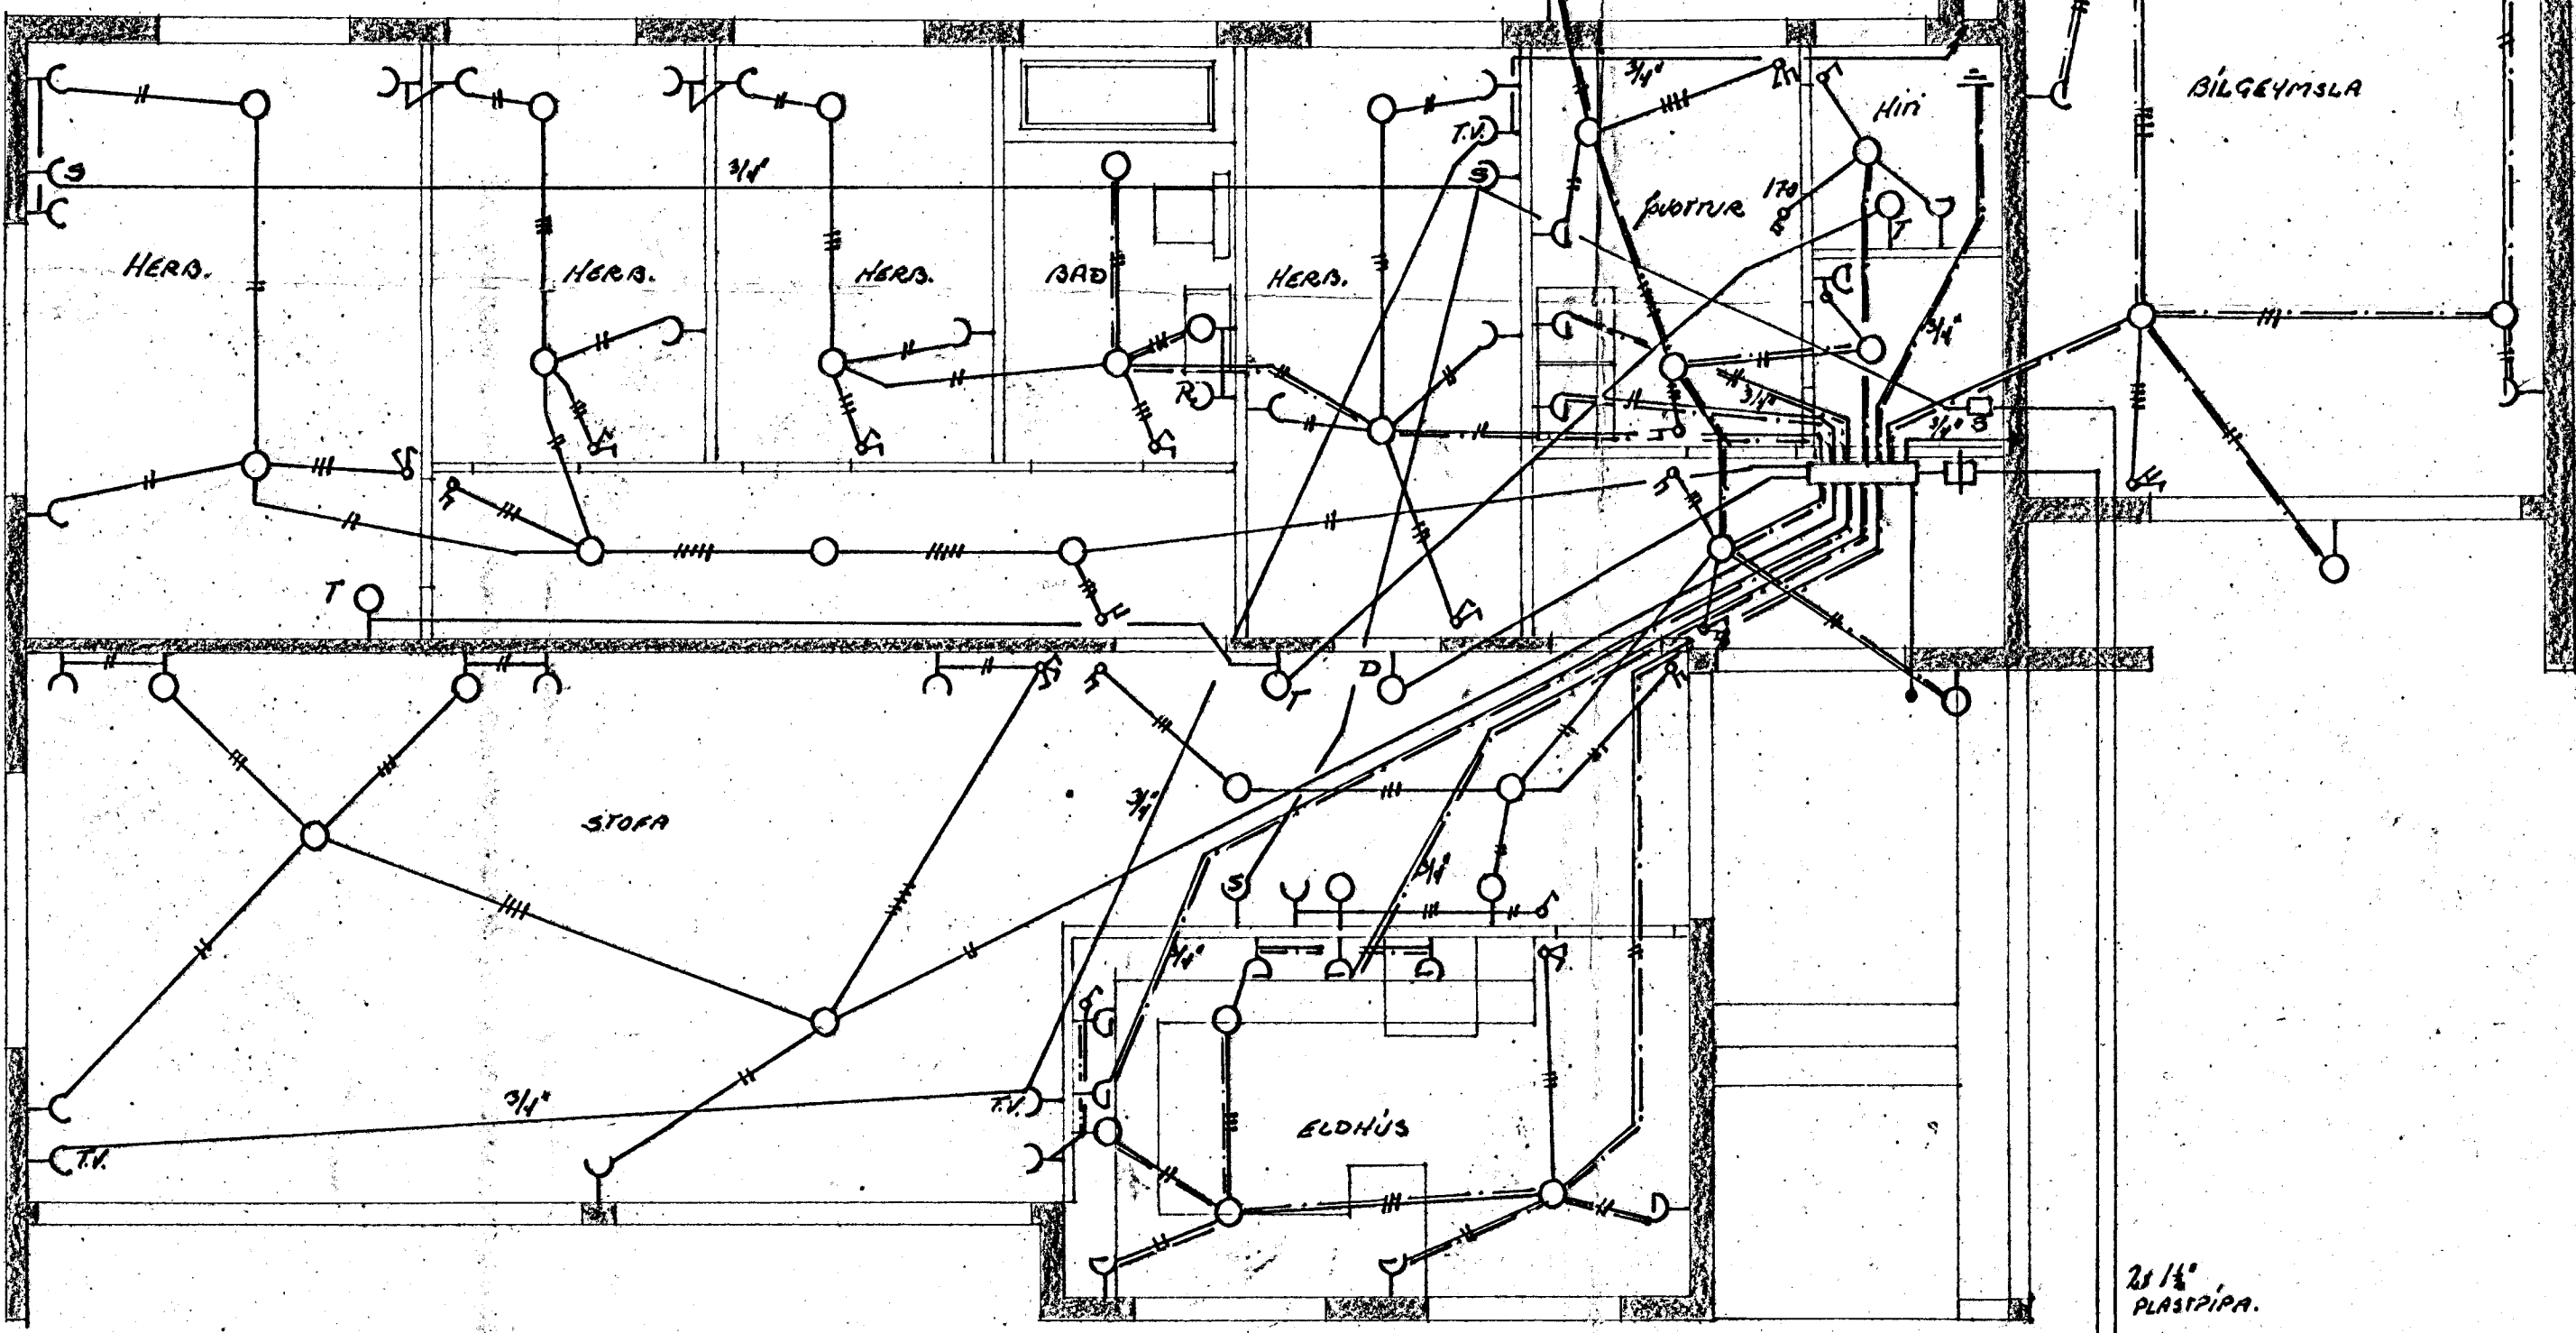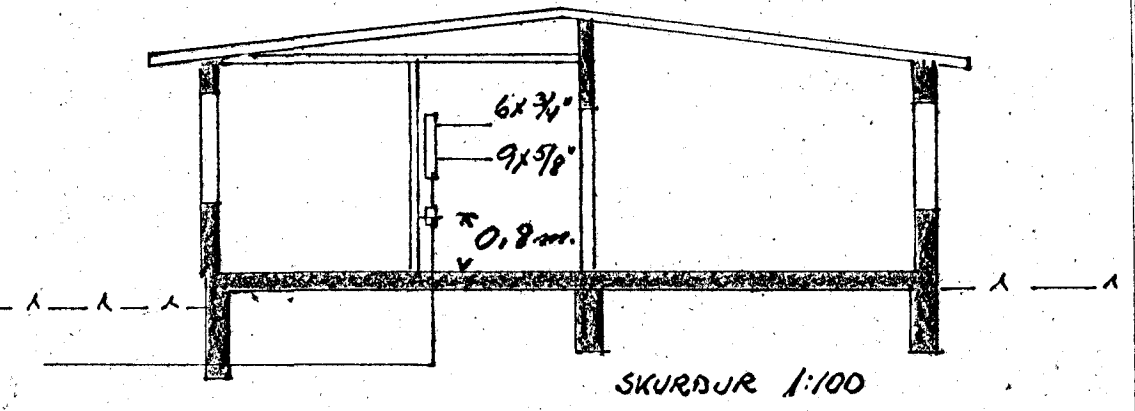

HÆÐ TENGLA SKAL VERA 22 cm. Í EFRI BRÚN, Í HERA.  
 OG STOFU. HÆÐ TENGLA Í ELDH. ÞVOTTAN, TEFMALUM OG  
 ÞVASKUR SKAL VERA 105 cm Í EFRI BRUN DÓGAR.  
 HÆÐ ROFA SKAL VERA 115 cm.  
 TENGJA SKAL 16 mm<sup>2</sup> HLEÐARTÆG UÍD INNTAK VÆÐA-  
 VAFNS. EINNIG SKAL TENGJA SÉRSKRUT Í SAMRÁÐI  
 UÍD RAFU HAFNARFIARÐAR.  
 SETJA SKAL 0.3 A LOKASTRAUMSROFA FYRIR LÖGNINA.  
 PÍPULAGNIR SKULU VERA ÚR PLASTI OG NATA SKAL PLAST-  
 DÓSIG AF ÚÐURKENNDRI TERO.

BLÓMVAÐUR 9.		
HAFNARFIARÐI		
MK.	1:50	RAFLOGN.
BL.	1. AFL.	
R. ÚIK.	23.8.70	Asgrimur Jónsson