


BLÓMVELLIR 22 HAFNARFIRÐI

Skráningartafla: Blómvellir 22 Hafnarfirði				Skrasetjari: Sigurður P. Kristjánsson													
Landnúmer: 192372				Kennitala: 201137 3149													
Matshlutanúmer: 01				Utgáfa: 4.01 Dags.: 5.2.2003													
Uppskipting og lýsing				Stærðir													
D0 Lokun	D1 Rými hæð-roð	D2 Nöfnun texti	D3 Höfuð-flokkun	D4 Eignar-hald	D5 Botnflotur m²	D5M Milliflotur m²	D6 Stigar m²	D7 Op m²	D8 Brúttóflotur m²	D9 Brúttóflotur sh < 1.8	D10a Salarhæð min	D10b Salarhæð max	D11 Brúttó rúmmál m³	D12 Nettóflotur m²	D16 Birt flatarmál m²	Reiknitala skiptarúmmáls	D17 Skipta-rúmmál m³
Matshluti					265.3	0.0	6.5	7.5	255.6	0.0			825.3	210.3	255.6		658.856
Botn													30.2				
	01	1.hæð			153.3	0.0	6.5	0.0	151.1	0.0			426.3	119.9	151.1		
A	0101	ibúð	N	0101	118.6		6.5		118.6		2.80	3.10	338.5	91.4	118.6	2.85	260.490
A	0102	bilgeymsla	B	0102	32.5				32.5		2.70	2.70	87.8	28.5	32.5	2.70	76.950
A	0103	sorpgveysla	F	0101	2.2												
B	0104	anddyrispallur	U	0101	4.8				4.8								
	02	2.hæð			112.0	0.0	0.0	7.5	104.5	0.0			368.8	90.4	104.5		
A	0201	ibúð	N	0101	112.0			7.5	104.5		2.60	4.00	368.8	90.4	104.5	3.29	297.416
C	0202	svalir	S	0101	24.0				24.0							1.00	24.000
Athugasemdir																	
Bilgeymsla 0102 er eign íbúðar.																	
Sameignir sumra																	
Eignarhald																	
Eignar hald	Nöfnun texti	Birt flatarmál m²	Séreign m²	Skiptarúmmál Sereign og sameign m³													
0101	ibúð	223,1	581,906	581,906													
0102	bilgeymsla	32,5	76,950	76,950													
Alls		255,6	658,856	658,856													

Samþykkt bann
2003
Skrasetjari Sigurður P. Kristjánsson

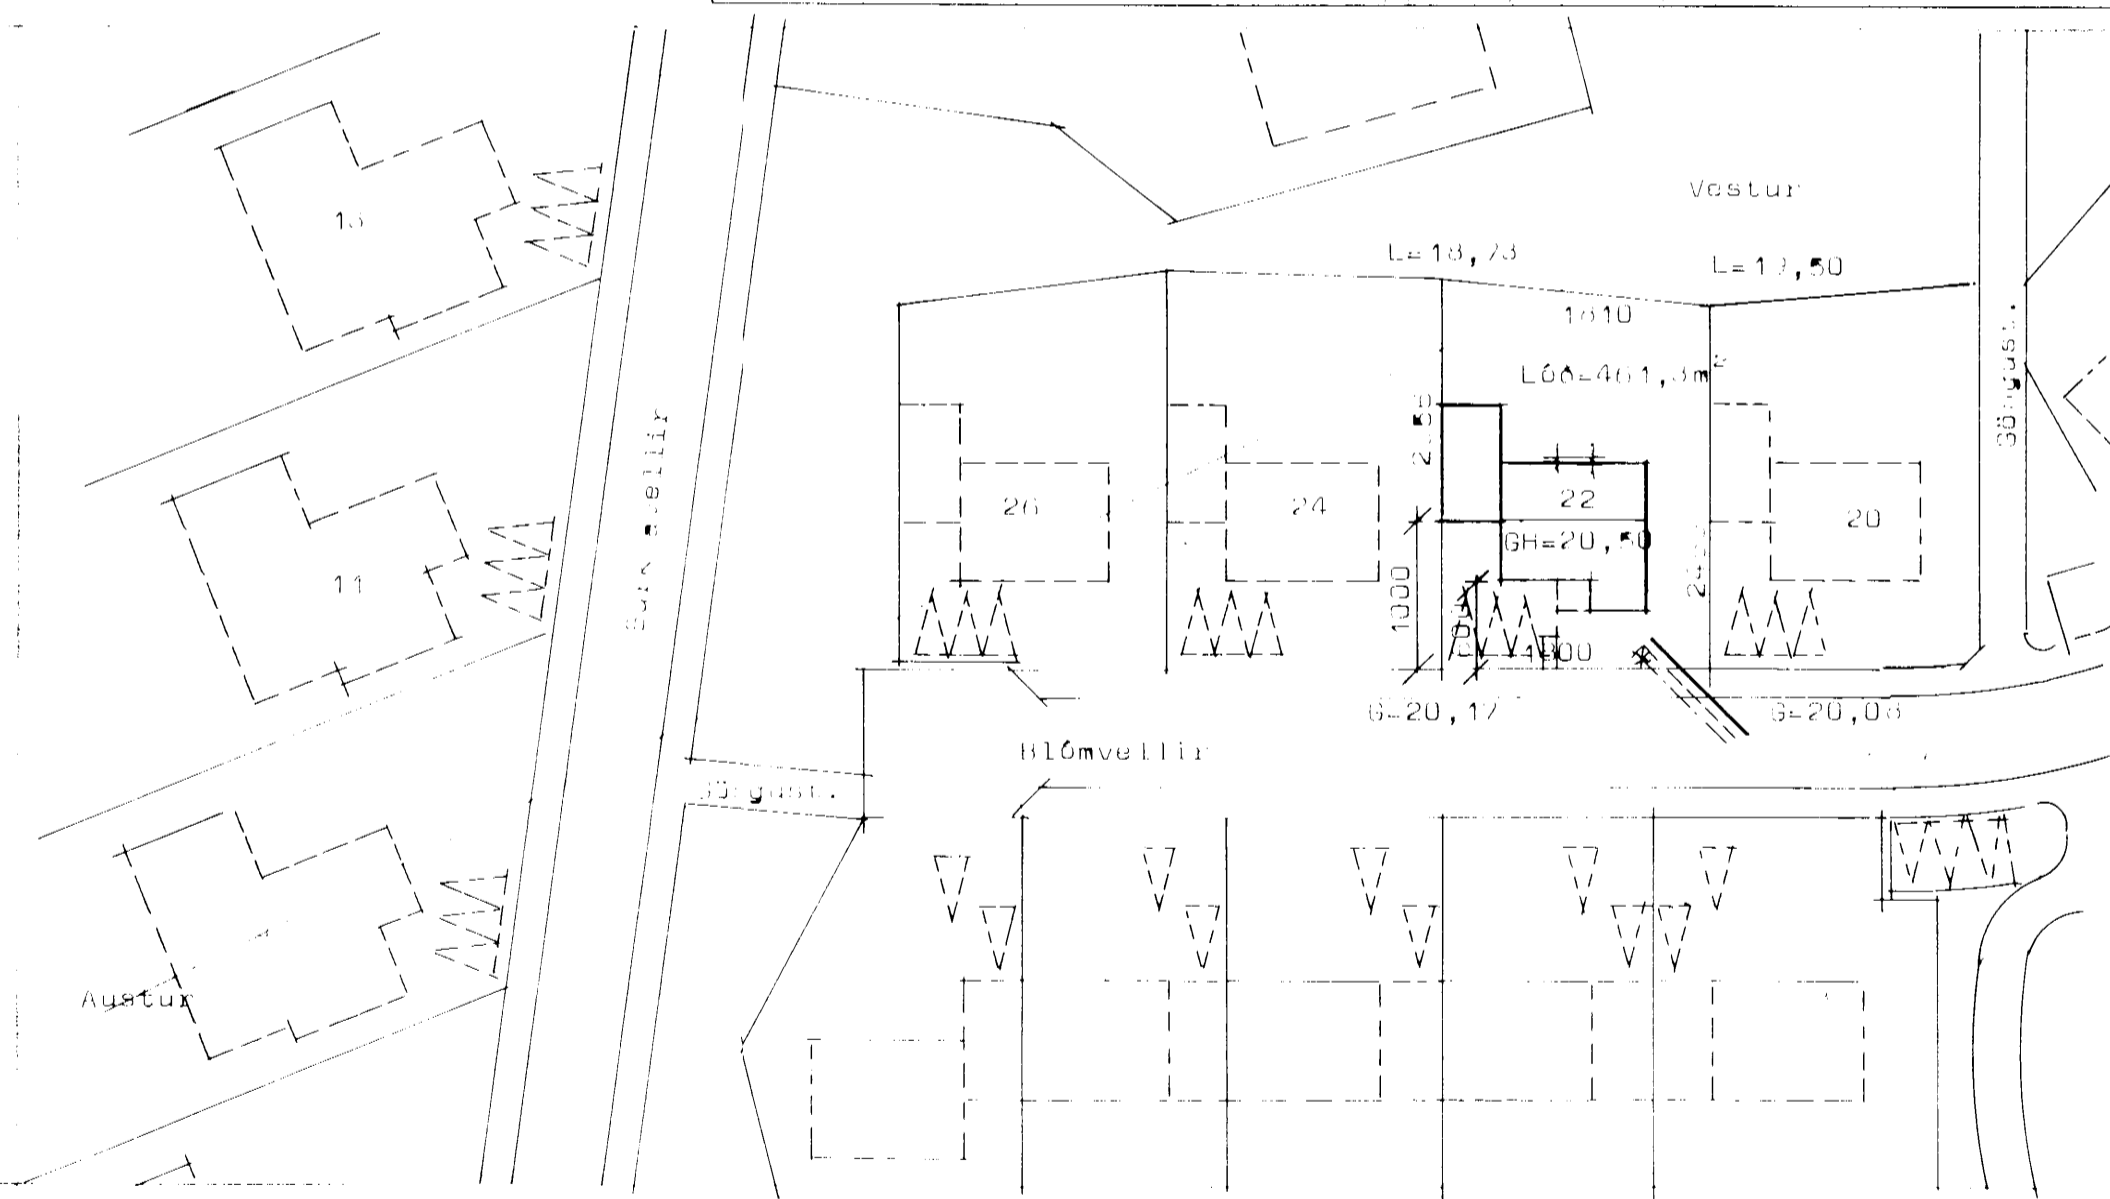

NH22.
F=461,3m²
192372
10400220
F=18,73
F=18,73

BYGGINGARLÝSING:
HÚSID BLÓMVELLIR 22 HAFNARFIRÐI ER TIMBURHÚS Á STEYPTUM GRUNNI. UNDIRSTÖÐUR OG GÓLFPLATA STEINSTEYPT MED 82MM PLASTEINANGRUN UNDIR GÓLFPLÖTU. EINANGRUN NÁI 500MM NIÐUR MED UNDIRSTÖÐU VEGGJUM AD INNANVERÐU. UNDIR GÓLFPLÖTU SÉ Fyllt MED HRAUMMÖL OG HÚN ÞJÖPPUÐ Í 300MM ÞYKKUM LÖGUM. ÚTVEGGIR ERU UPPBYGGDIR ÞANNIG GRIND 50/150 LÖÐRÉTT (SJA NÁNAR GRINDARTEIKNINGU). YST ER LÁRÉTT KLÆDNING, KÚLUPANILL 29MM ÞYKKUR. ÞÁ 10MM LOFTUNARLISTAR. 12MM RAKABOLINN KROSSVIDUR NEGLDUR Á GRIND. GRIND FYLLT MED STEINULLAREINANGRUN. INNAN VID EINANGRUN KOMI ÞOLPLAST 0,2MM ÞYKKT BRÆTT SAMAN Á SAMSEYNTUM. ÞÁ LISTAR 29/45 (BIL FYRIR RAFLÖGN) OG KLÆDNINGU T.D. HARD-PRESSAD GIPS. ÞAK ER GERT ÚR 50/225 SPERRUM SJÁ NÁNAR TEIKNINGU VERKFRÆÐINGS. EFST ER BÄRUSTÁL. ÞÁ ÞAKPAPPI OG KLÆDNING 25/150. NEDAN VID ÞAKKLÆDNINGU ER 25.BIL TIL LOFTRÆSINGAR. ÞÁ VINDPAPPI OG 200MM STEINULLAREINANGRUN (ÞAKULL). NEDAN VID EINANGRUN ER 0,2MM ÞOLPLAST OG LISTAR 29/45 (BIL FYRIR RAFLÖGN) TIL FESTINGAR Á LOFTAPLÖTUM. INNST KOMI KLÆDNING Í FLOKKI I.



TEIKNISTOFAN HÁALEITI
HÁALEITISBRAUT 125 - 108 REYKJAVÍK
KT. 270738-4439 - SIMI 553 6239

BYGGINGASTADUR	Blómvellir 22 Hafnarfirði		
HEITI	Afstöðumynd og skráningartafla		
Jún 2002	MKV:	BREYTT	BLAD NR.
	1:500	DESIGN	01
		VERK NR.	23