
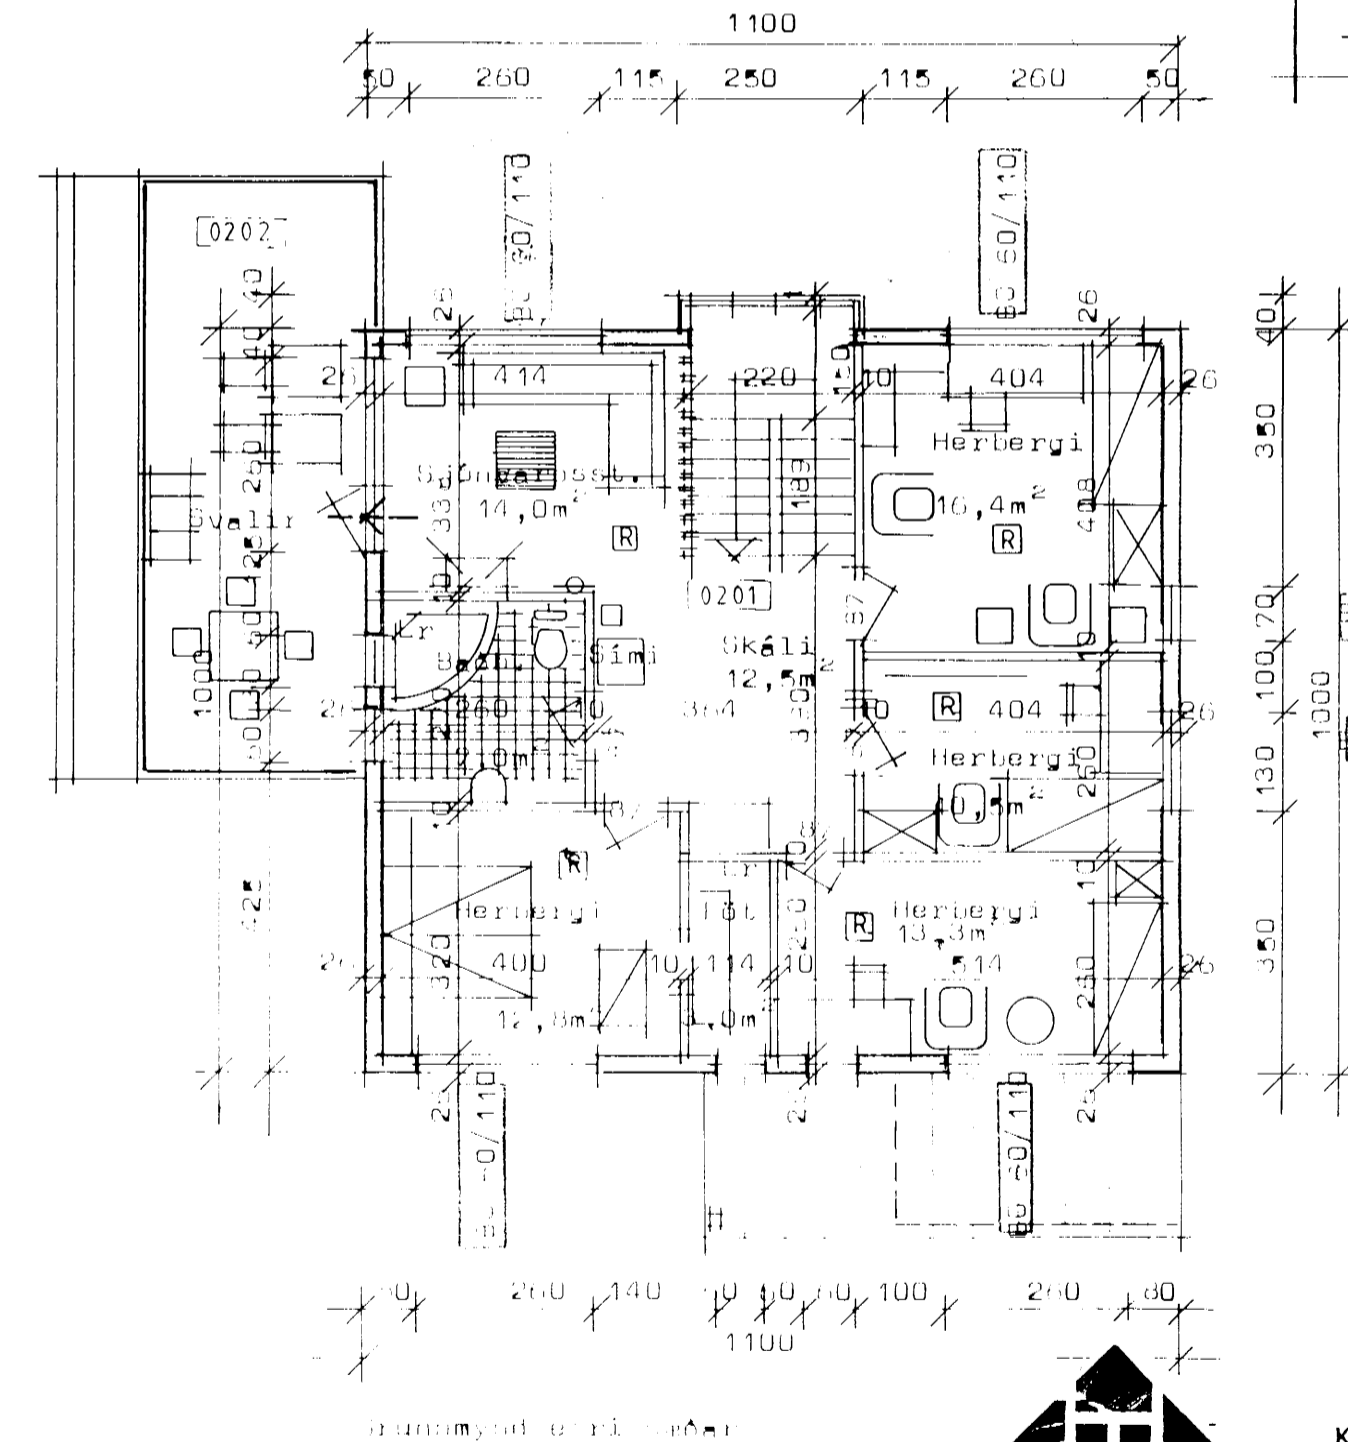
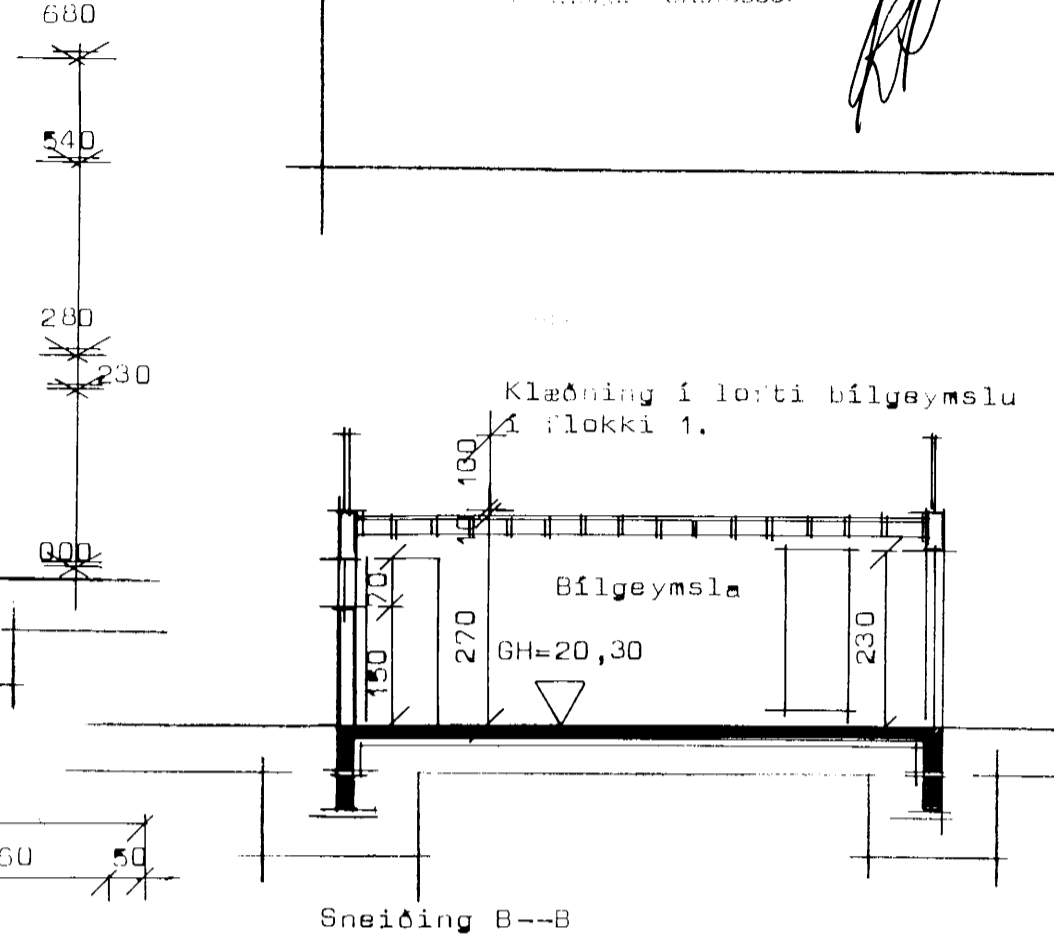
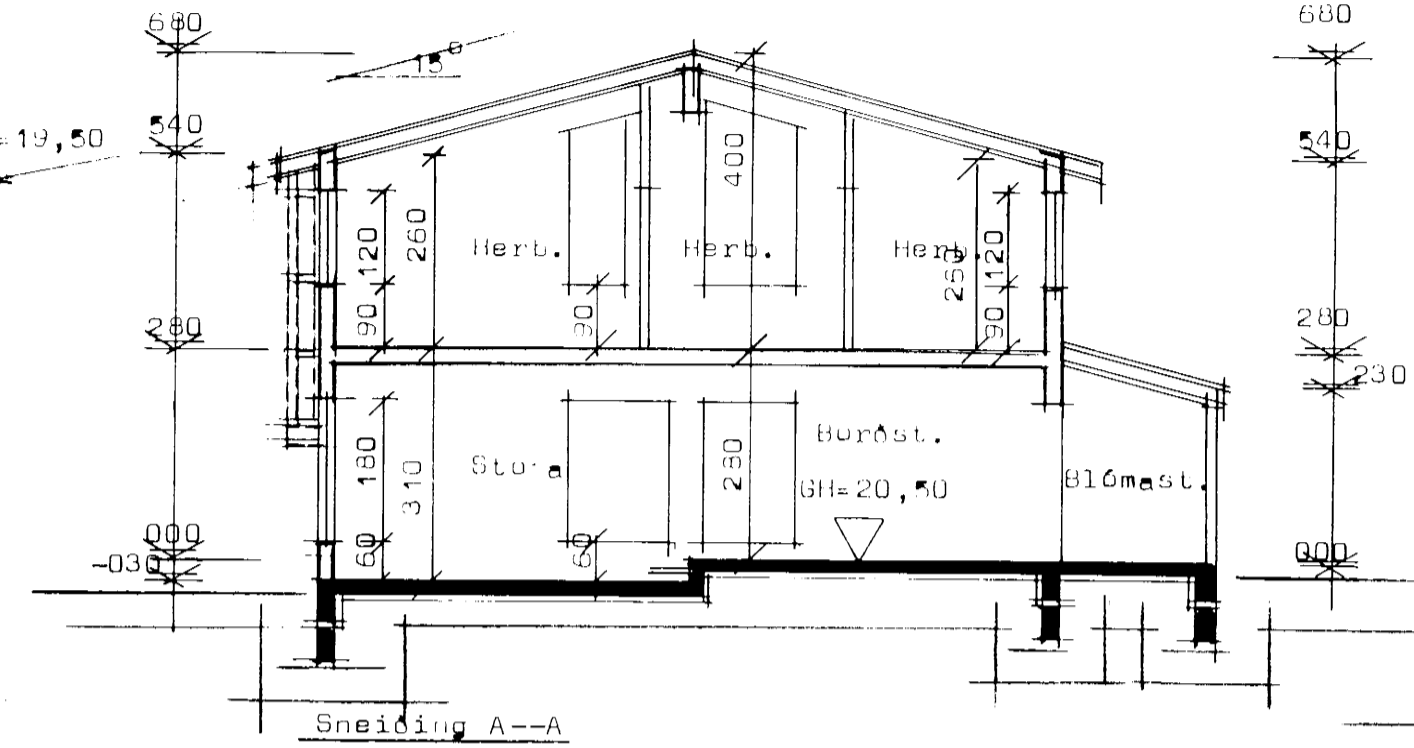


# BLÓMVELLIR 22

Samþykkt bann  
 3. JAN 2003  
 Byggingatulltrúinn / Hafnarfirði  
 28. Kistur, Reykjavík

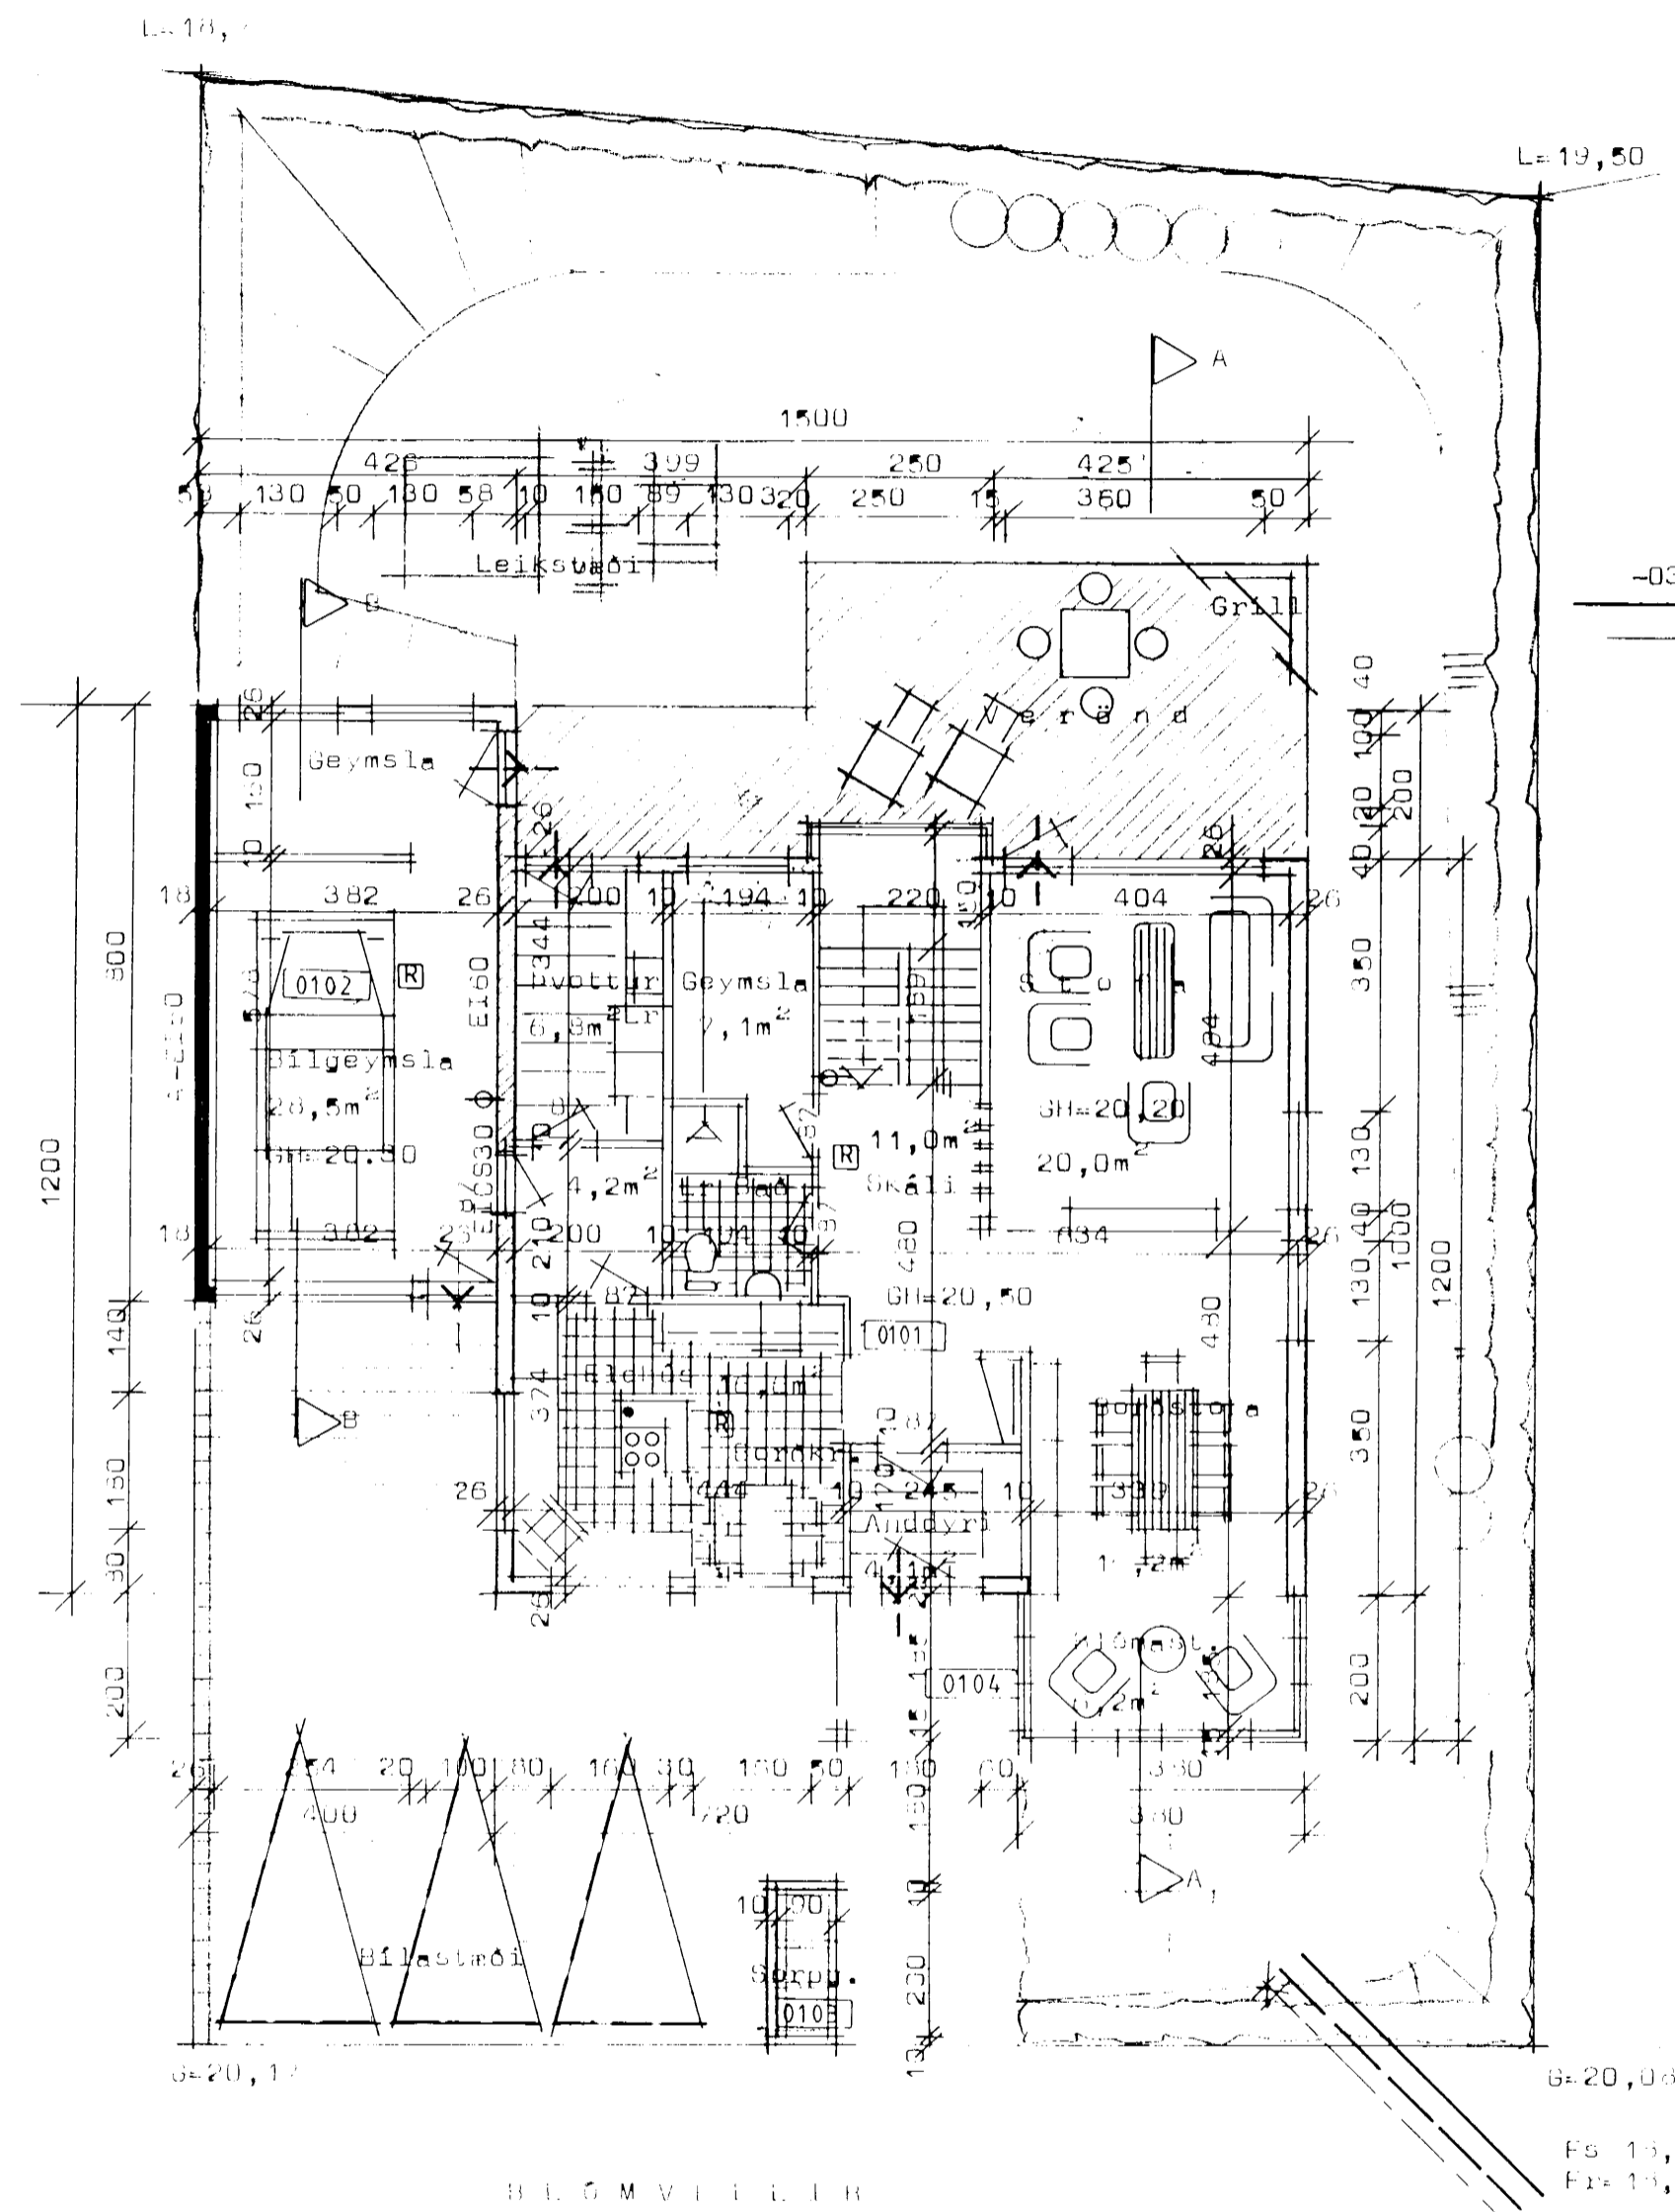

- Merkingar
- BO xx/xx Björgunaröpp
  - R Reykskynjari
  - Neyðarútgangur
  - Slökkvitæki
  - Slökkvitæppi

- Byggingarhluti:
- U-gildi (w/m2K)
  - Ti >=180
  - Þak .....0,20
  - Útveggir .....0,40
  - Gluggar (karmar gler vegið meðaltal K gler) 2,0
  - Gólf á fyllingu ..... 0,3
  - Útveggir vegið meðaltal (veggfletir, gluggar og hurðir).....0,85



**TEIKNISTOFAN HÁALEITI**  
 HÁALEITISBRAUT 125 - 108 REYKJAVÍK  
 KT. 270738-4439 - SIMI 553 6239

BYGGINGASTADUR	Blómvellir 22 Hafnarfirði		
HEITI	Grunnmyndir og sneiðingar		
ÁR	MKV 1:100	BREYTT DES 02 2003	BLAD NR 02
ÁR			VERK NR 23