


BLÓMVELLIR 10 HAFNARFIRÐI.


Samþykkt þann

23. DES. 2002

Byggingafræðingur / Hafnarfirdi  
Erlendur Hjelmarsen  
*Erlendur Hjelmarsen*

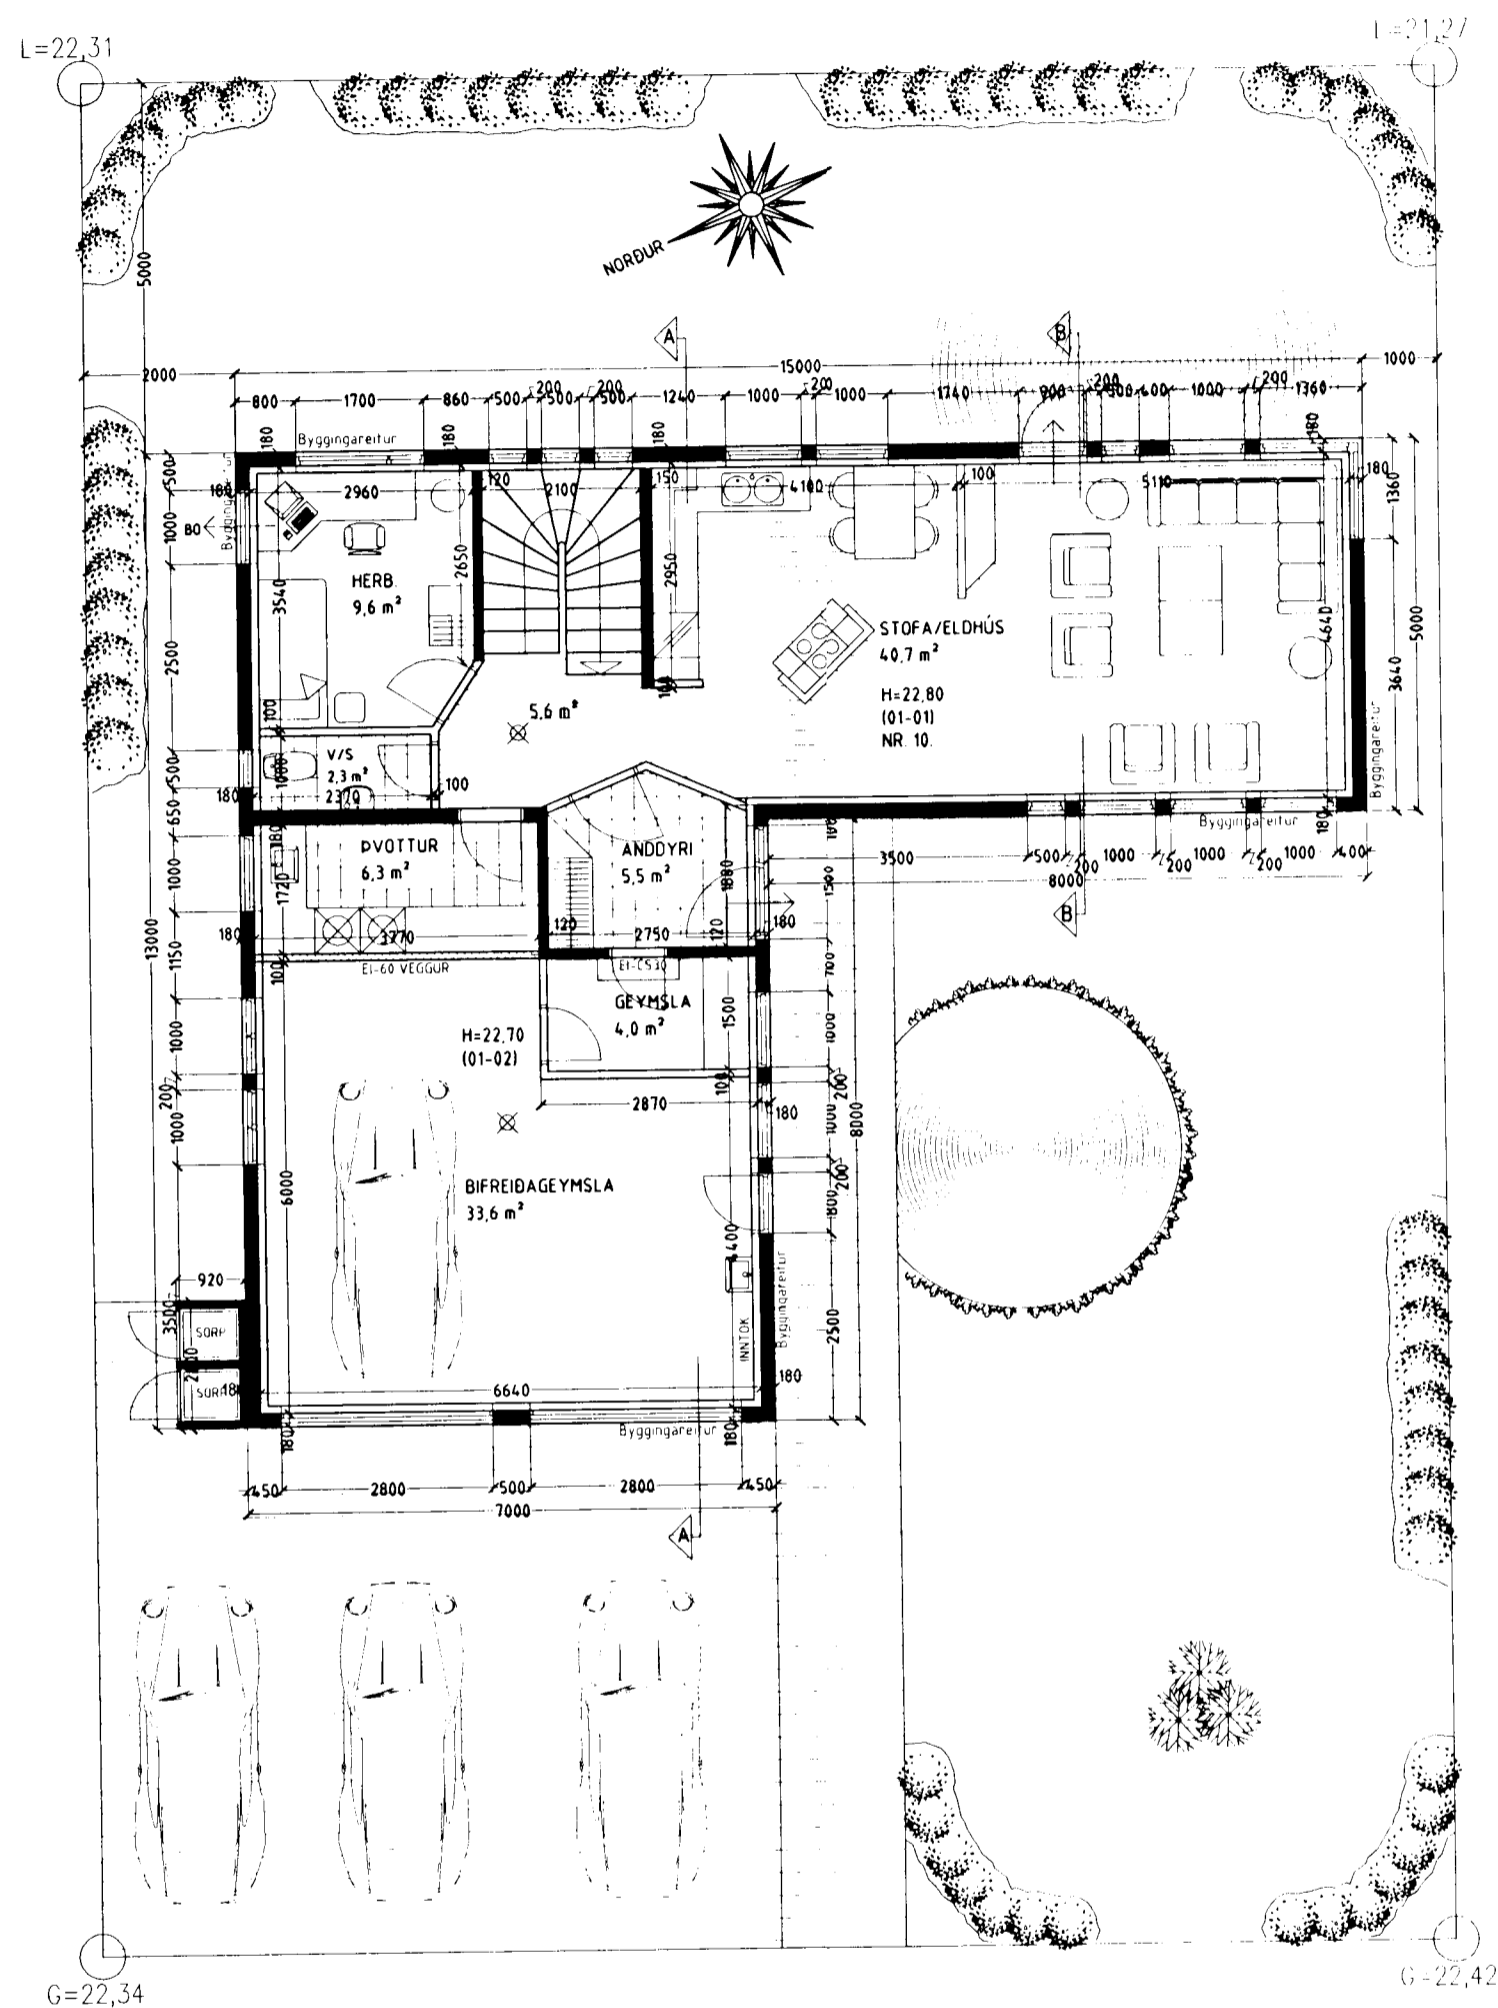

GRUNNMYND 1 HÆÐ MKV. 1:100.

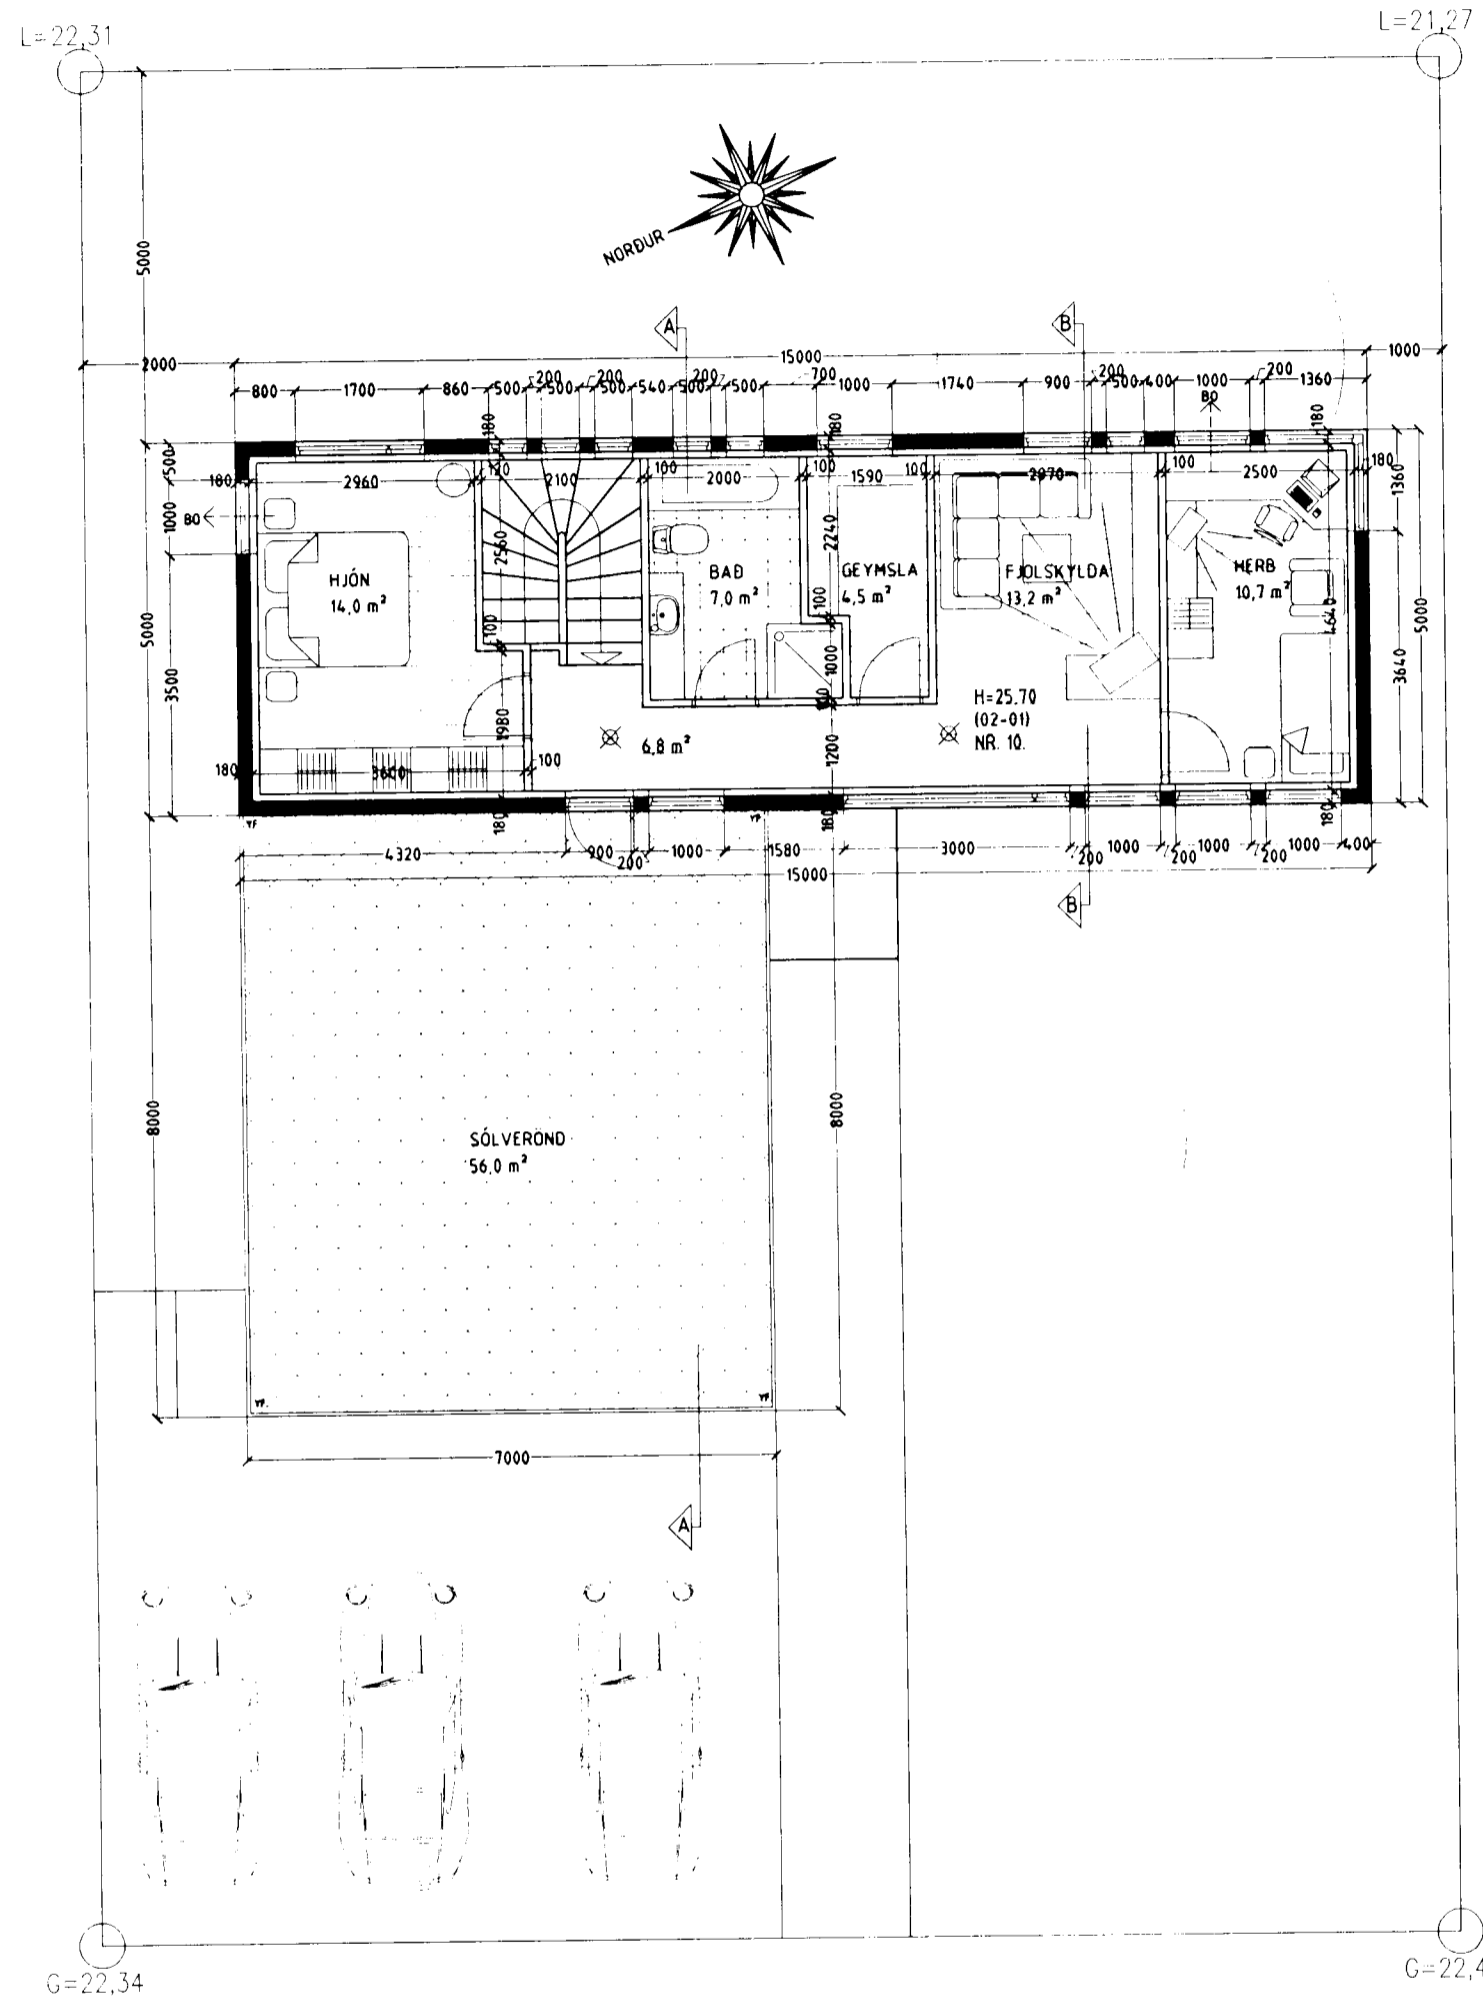

GRUNNMYND 2 HÆÐ MKV. 1:100.

BLÓMVELLIR 10 HAFNARFIRÐI.

Sigurður Þorvarðarson byggingafræðingur b.f.í.  
Teiknistofan Strandgötu 11 220 Hafnarfirdi.  
Sími: 5651510. Netfang: teiknistofan@islandia.is

Skýringar:	Aðaluppdráttur.
Teikning:	GRUNNMYND 1 HÆÐ & 2 HÆÐ
Mælikvæði:	1:100.
Undirskrift:	<i>Sigurður Þorvarðarson</i>
Blað nr: 1 af 4.	Dagsetning: 17 desember 2002.
Breytt:	

Varðandi frekari málsetningar, sjá sérteikningar aðalhönnuðar í mkv. 1:50  
Séruppdrættir skulu unnir þegar aðaluppdrættir hafa verið samþykktir af byggingaryfirvöldum.