



BLÓMVELLIR 10 HAFNARFIRÐI.

Samþykkt þann  
23. DES. 2002  
Byggingafulltrúinn: Hafnarfirði  
Eflundur Álfmarrsson  
*A. Álfmarrsson*

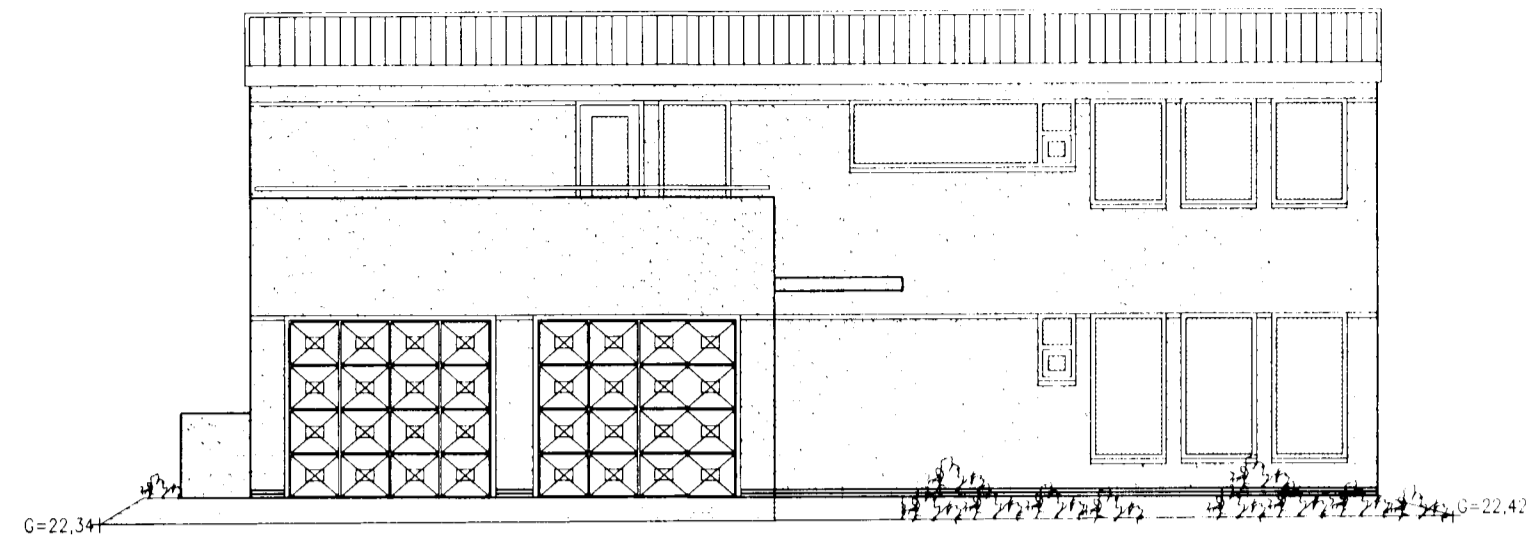


ÚTLIT NORÐVESTUR MKV. 1:100.

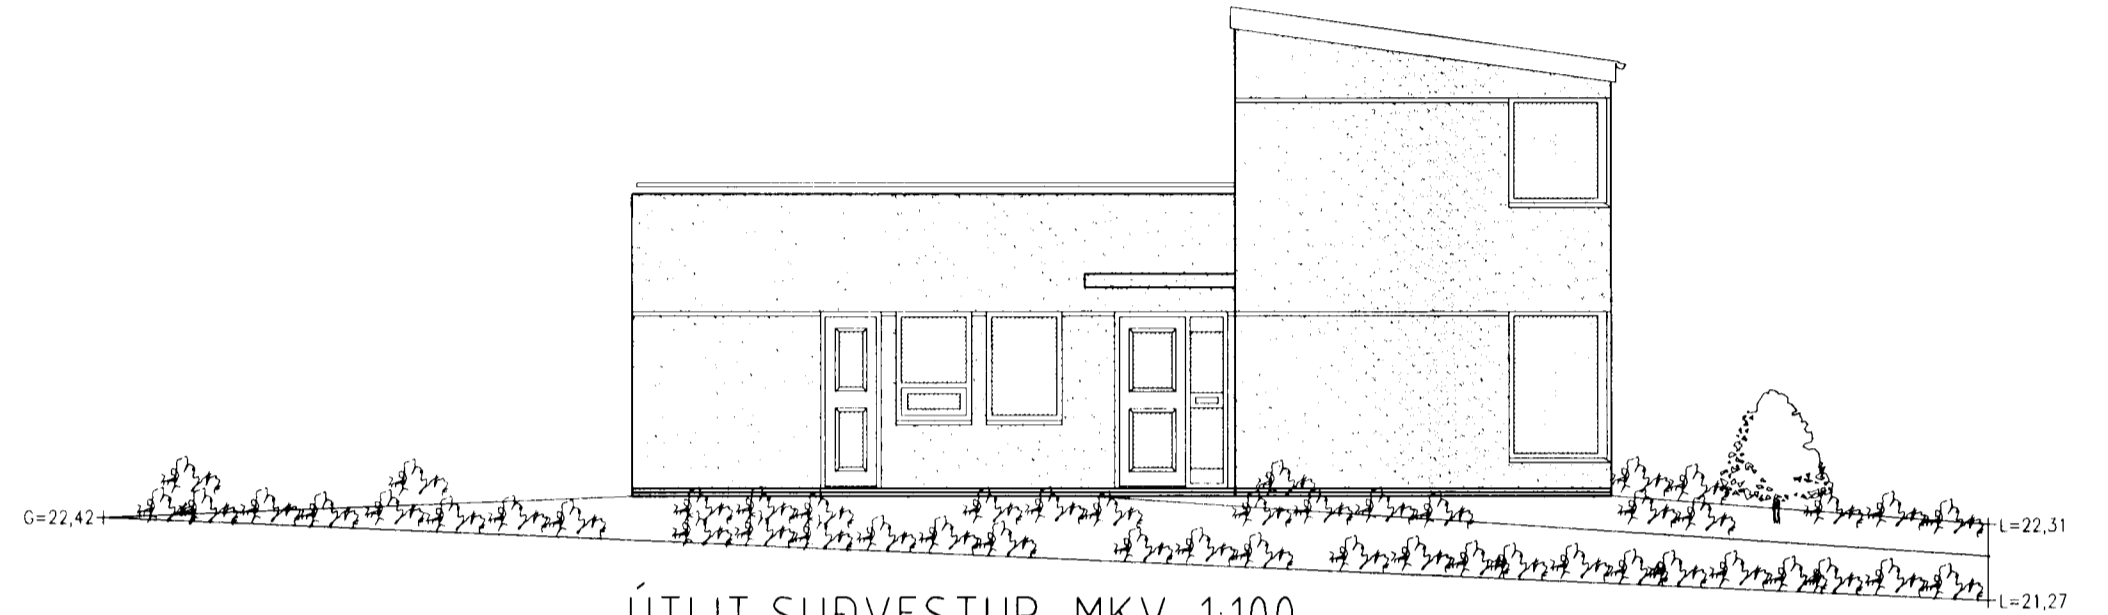

ÚTLIT SUÐVESTUR MKV. 1:100.



ÚTLIT SUÐAUSTUR MKV. 1:100.

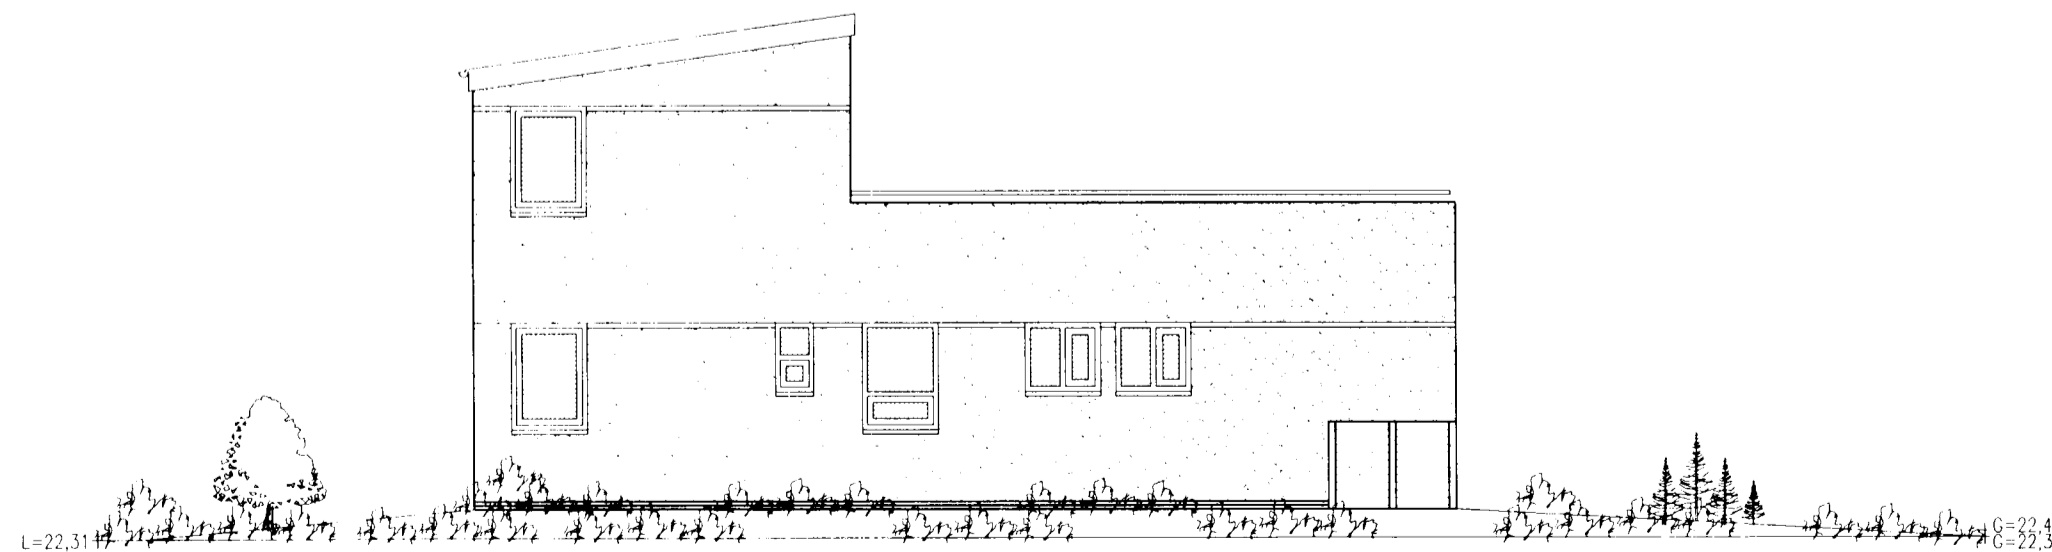

ÚTLIT NORÐAUSTUR MKV. 1:100.

BLÓMVELLIR 10 HAFNARFIRÐI.

Sigurður Þorvarðarson byggingafræðingur bfi.  
Teiknistofan Strandgötu 11 220 Hafnarfirði.  
Sími: 5651510. Netfang: teiknistofan@islandia.is

Skýringar:	Aðaluppdráttur.
Teikning:	ÚTLITSMYNDIR.
Mælikvæði:	1: 100.
Undirskrift:	<i>20/11/02 S. W.</i>
Blað nr: 3 af 4.	Dagsetning: 17 desember 2002.
Breytt:	