

BLÓMVELLIR 10 HAFNARFIRÐI.




Samþykkt þann


28 MARS 2003

Byggingafulltrúinn í Hafnarfirði
F.h. Kristján Þórarinnsson

KJP

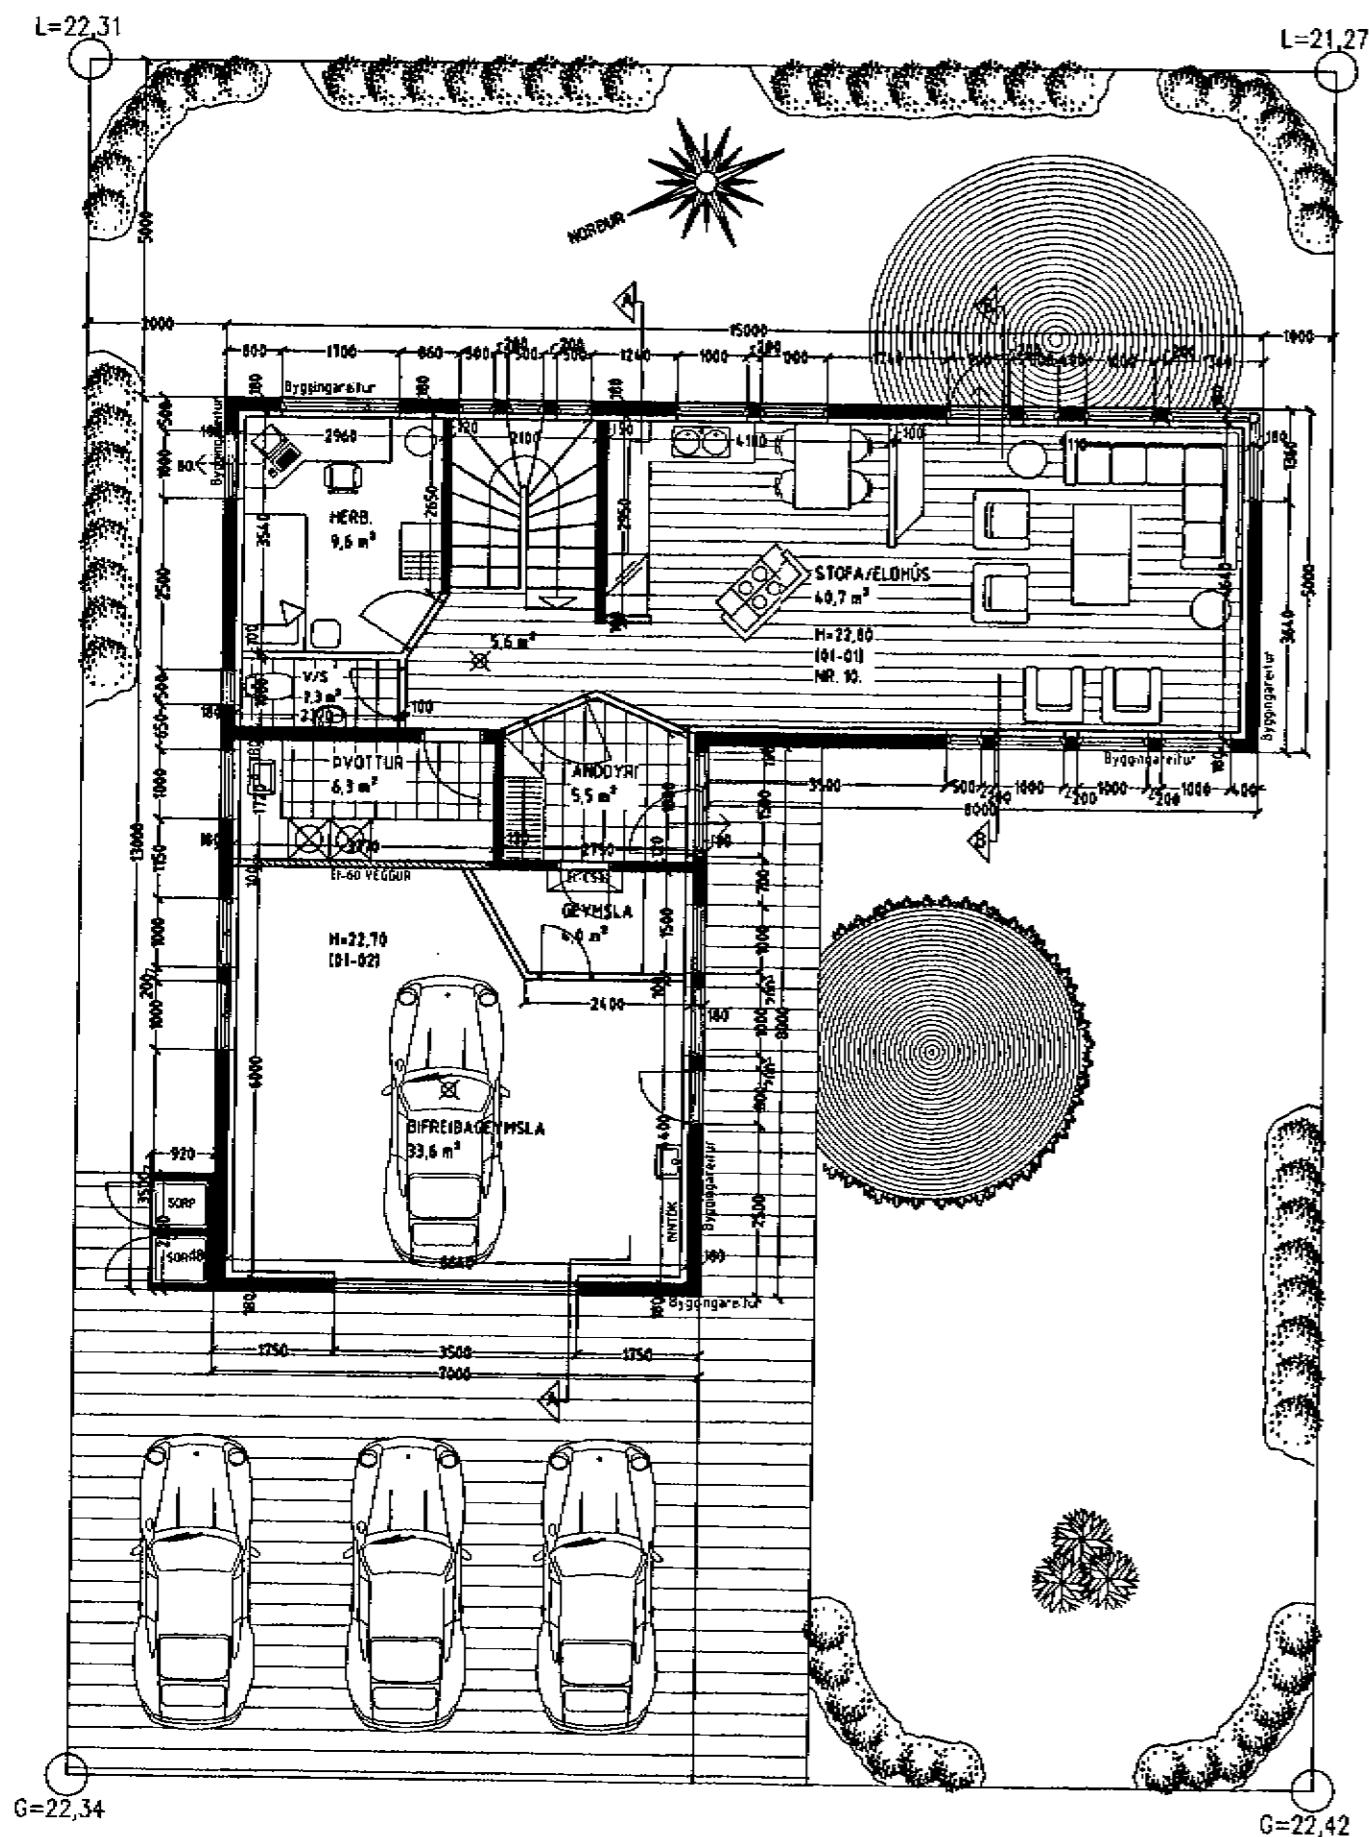

GRUNNMYND 1 HÆÐ MKV. 1:100.

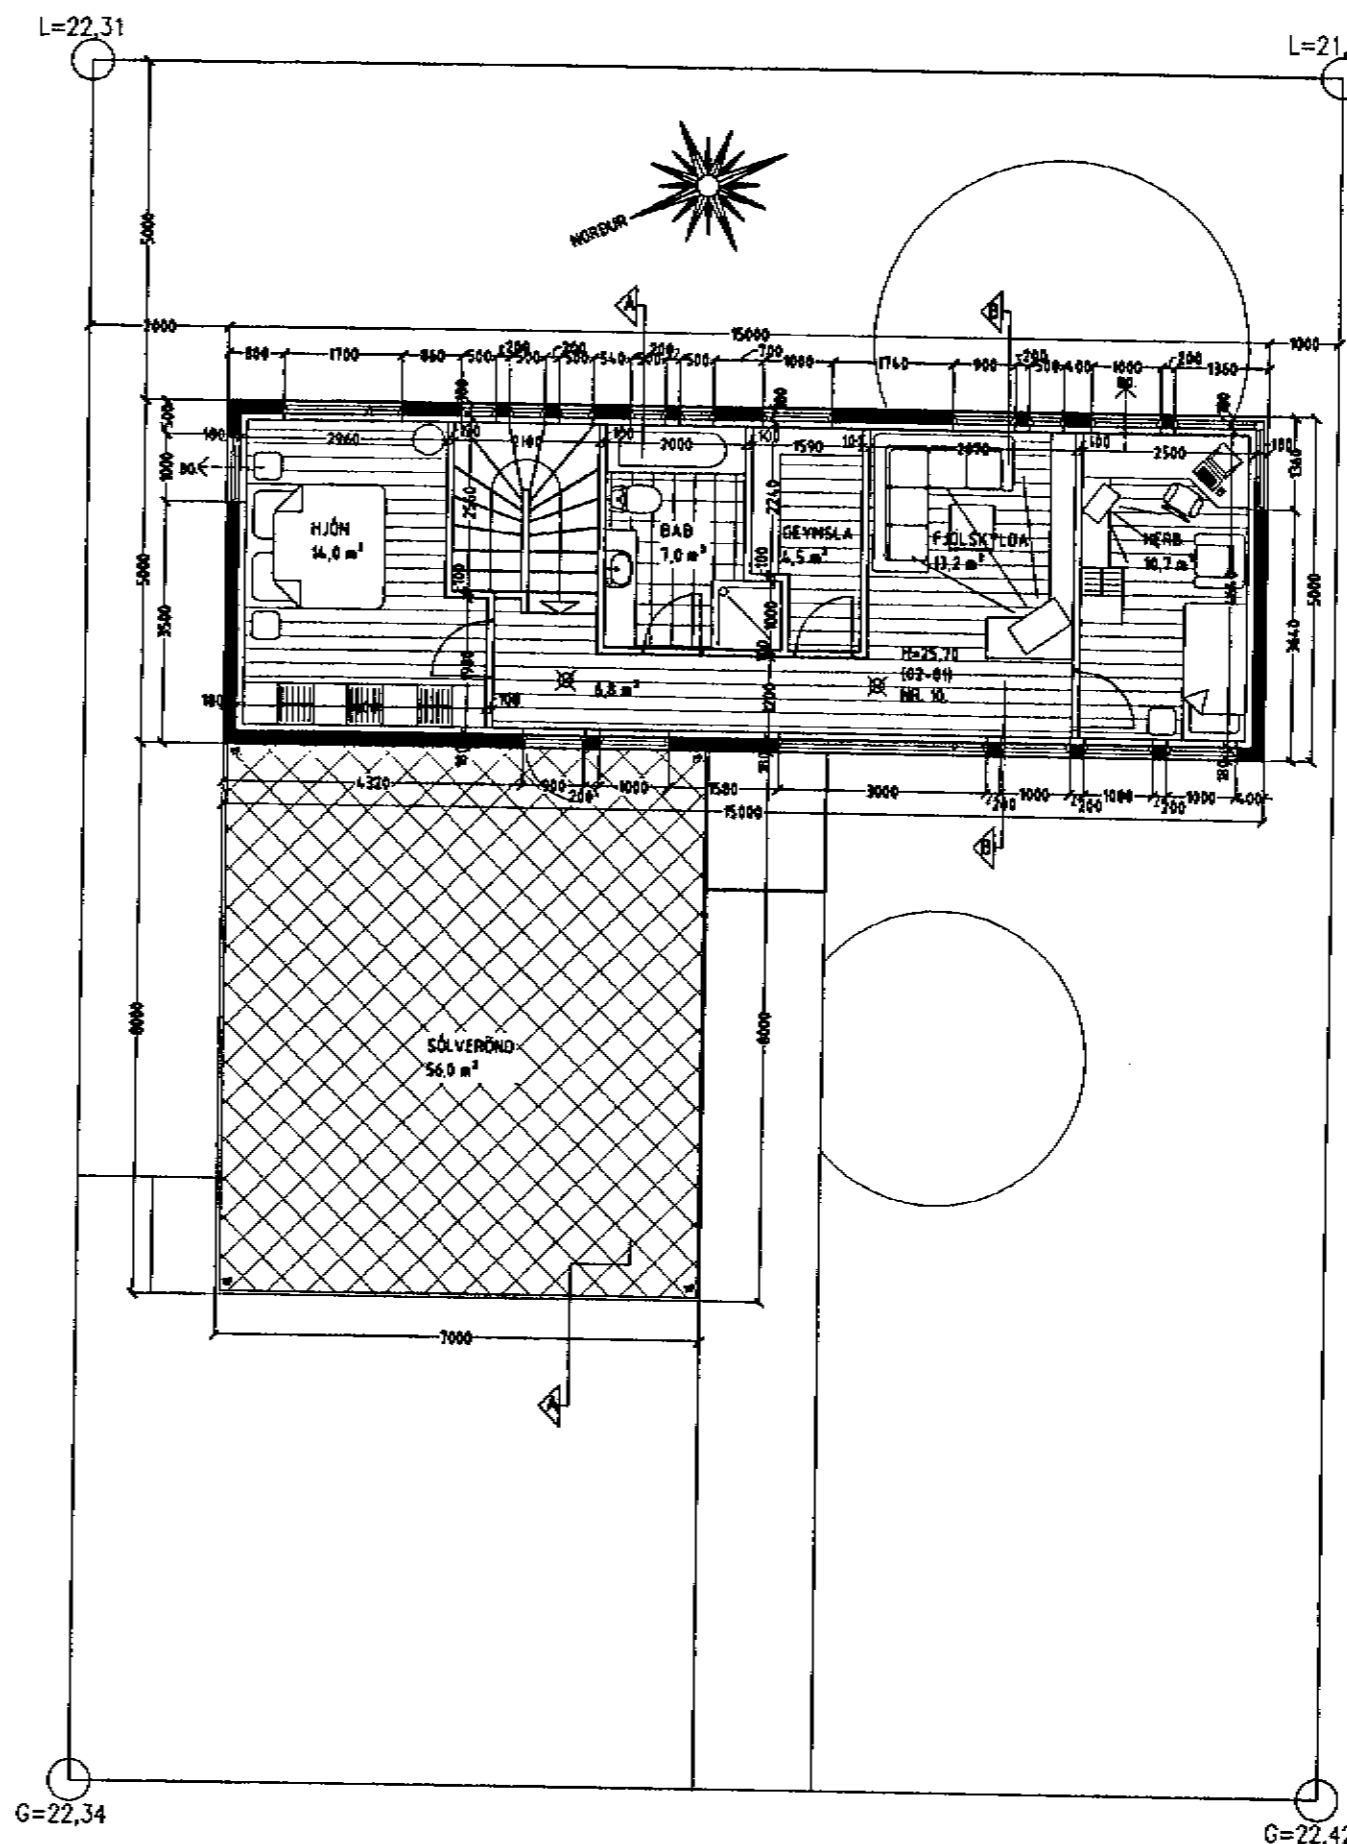

GRUNNMYND 2 HÆÐ MKV. 1:100.

BLÓMVELLIR 10 HAFNARFIRÐI.

Sigurður Þorvarðarson byggingafræðingur bfi.
Teiknistofan Strandgötu 11 220 Hafnarfirði.
Sími: 5651510. Netfang: teiknistofan@islandia.is

*brúskenn
strad*

Skýringar:	Aðaluppdráttur.
Teikning:	GRUNNMYND 1 HÆÐ & 2 HÆÐ.
Mælikvæði:	1: 100.
Undirskrift:	<i>18/303 JKP</i>
Blað nr: 1 af 4.	Dagsetning: 17 desember 2002.
Breytt:	

Vandandi frekari málsetningar, sjá sérteikningar aðalhönnuðar í mkv. 1:50.
Séruppdrættir skulu unnir þegar aðaluppdrættir hafa verið samþykktir af byggingaryfirvöldum.