

# BLÓMVELLIR 10 HAFNARFIRÐI.




Samþykkt þann

28 MARS 2003


Byggingafræðingur í Hafnarfirði  
F.h. Kristján Þórarinnsson

*KJP*

Úr Gildi

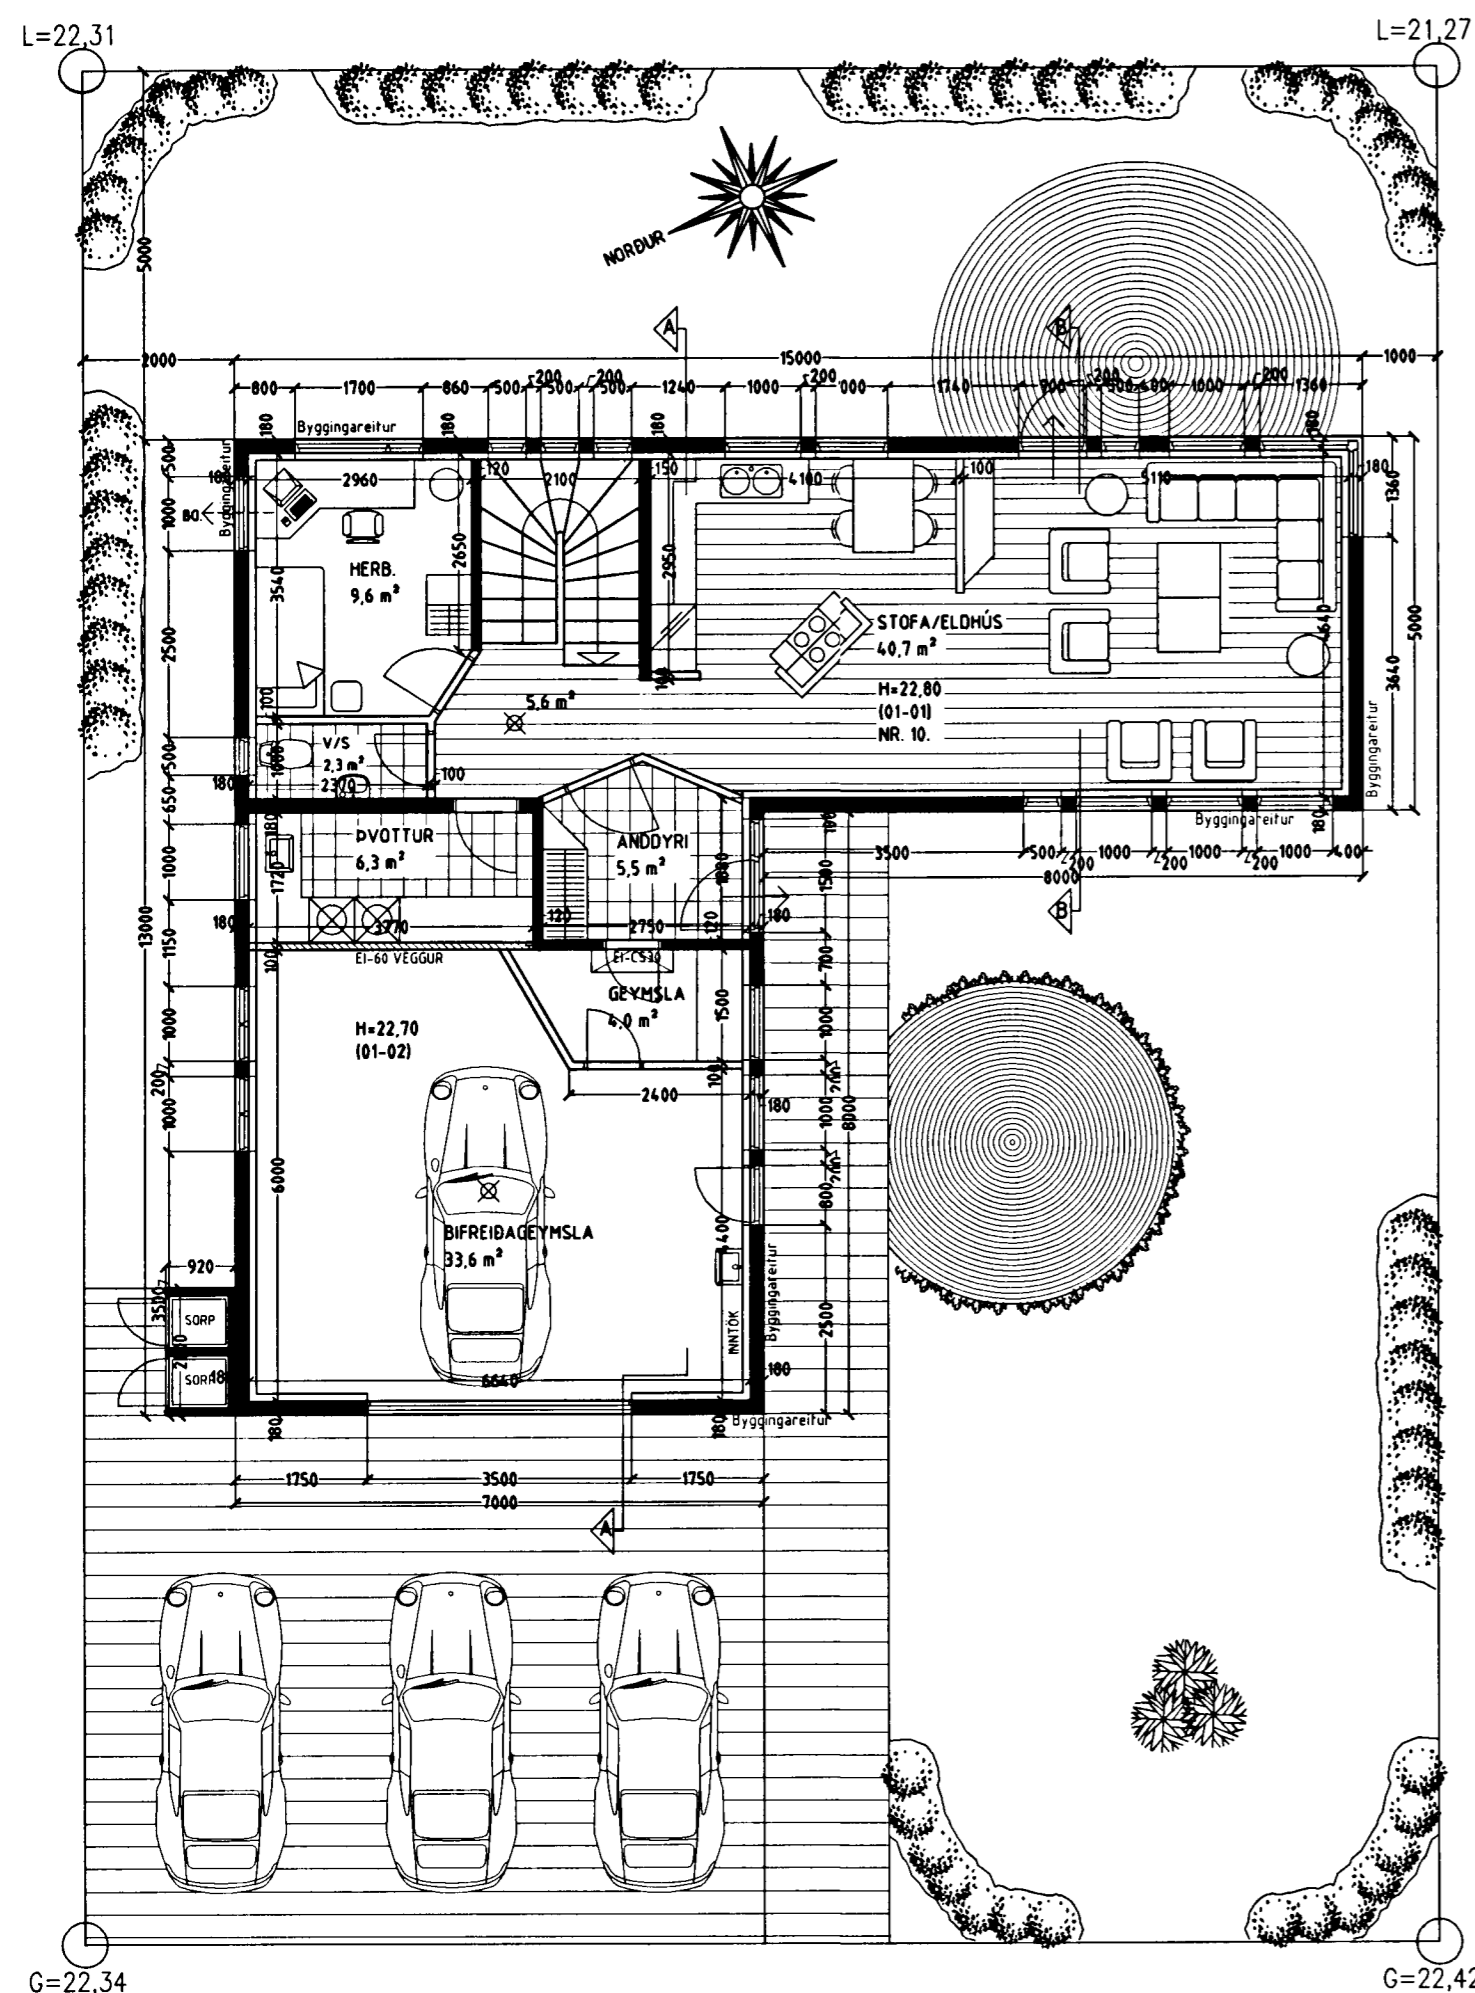

GRUNNMYND 1 HÆÐ MKV. 1:100.

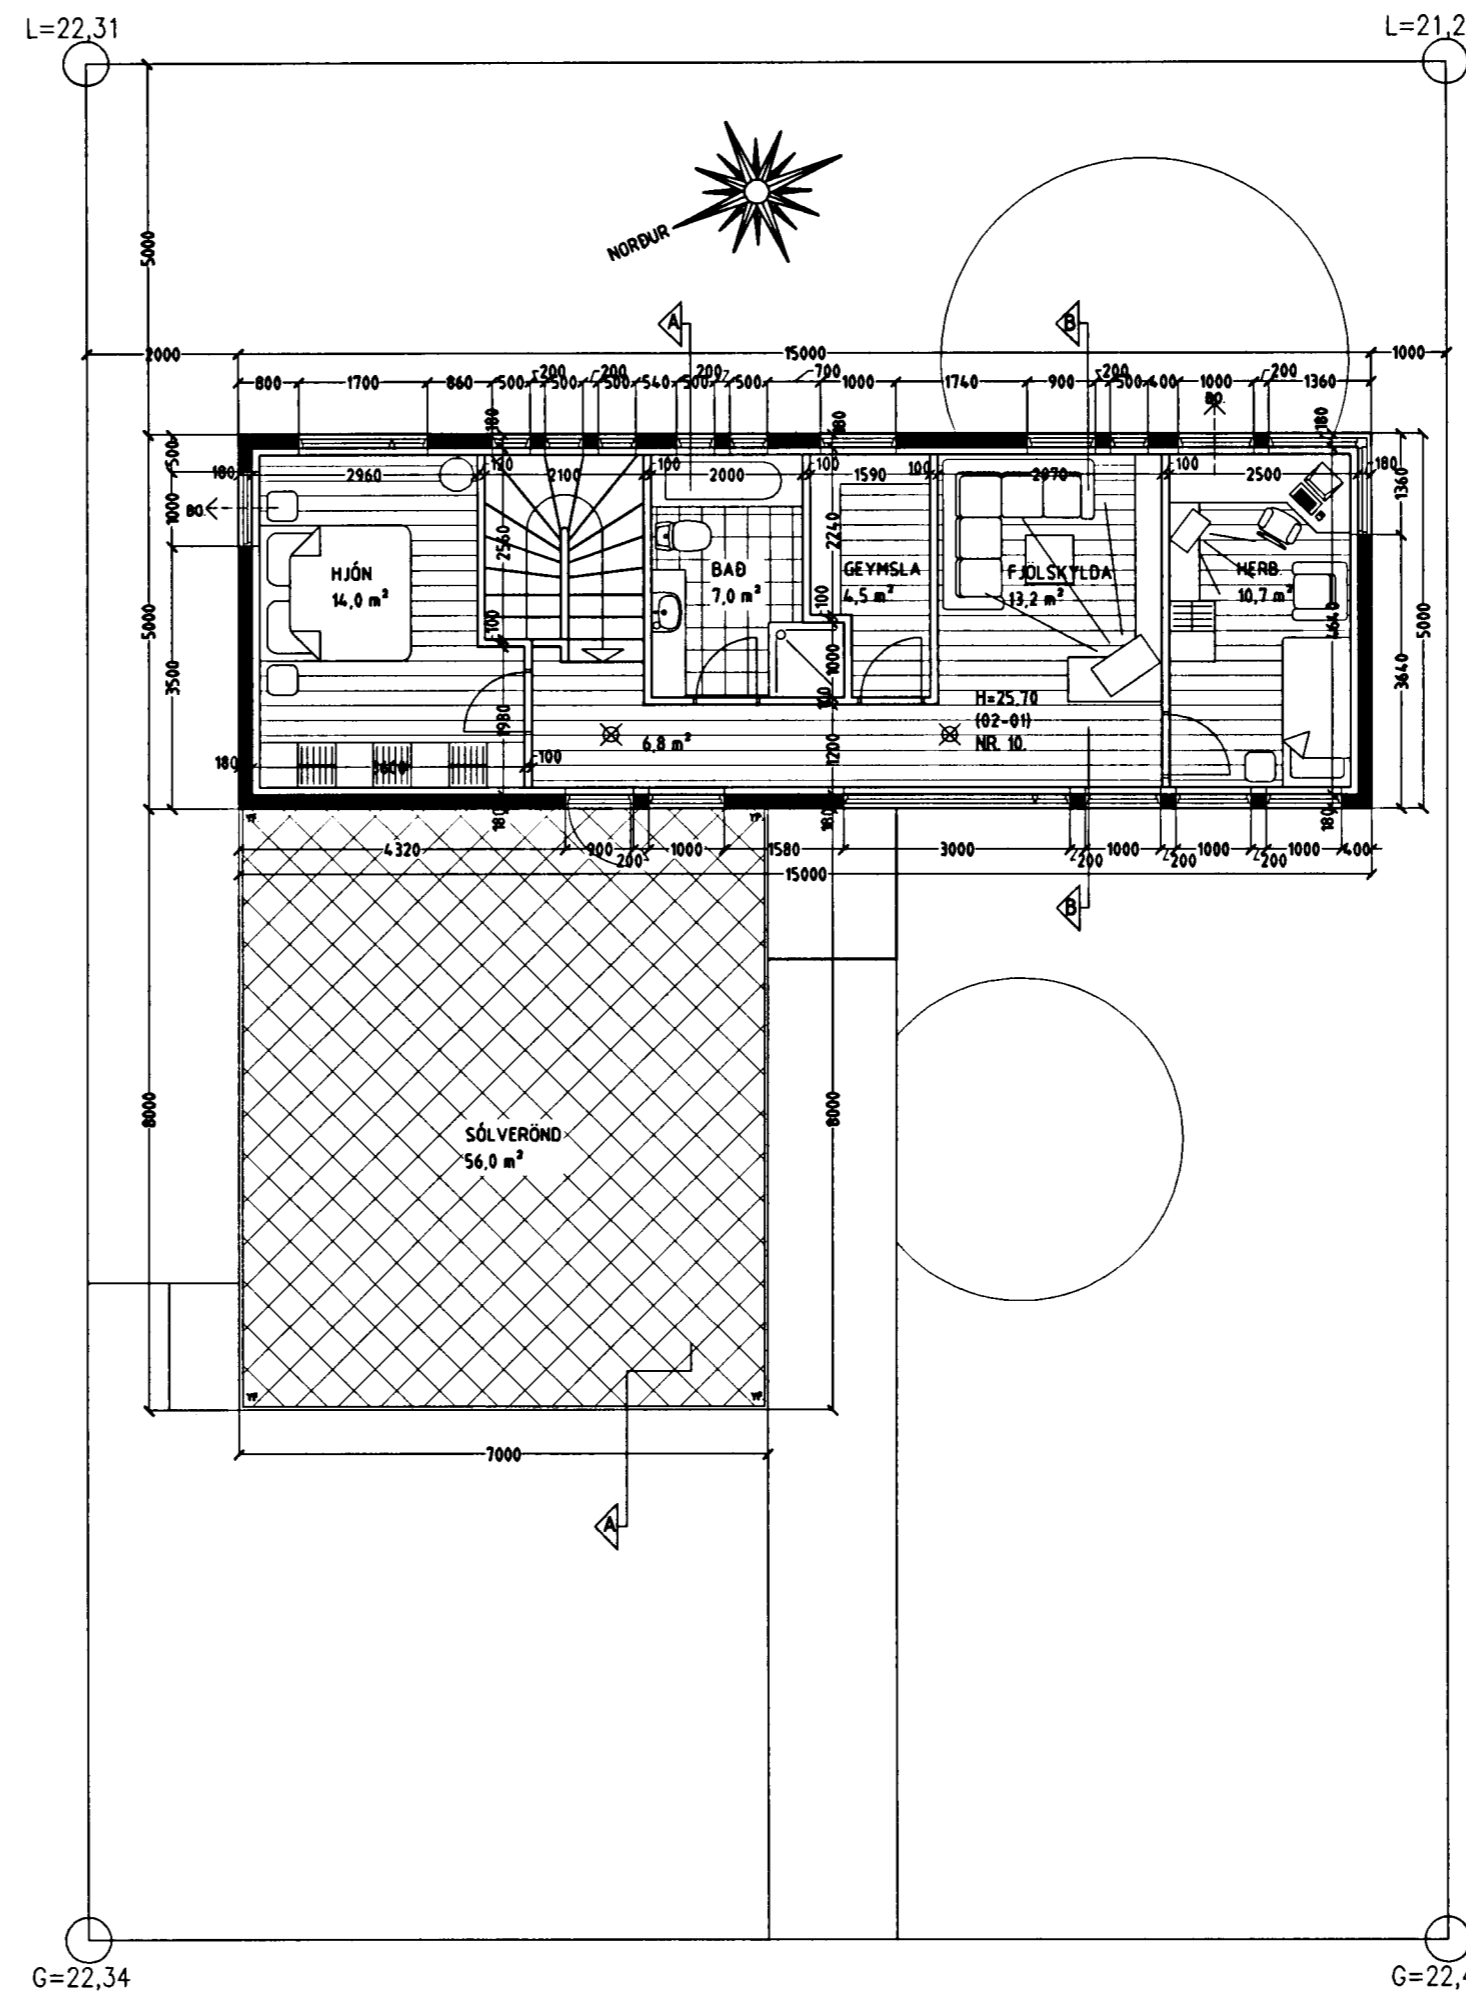

GRUNNMYND 2 HÆÐ MKV. 1:100.

Varðandi frekari málsetningar, sjá sérteikningar aðalhönnuðar í mkv. 1:50.  
Séruppdrættir skulu unnir þegar aðaluppdrættir hafa verið samþykktir af byggingaryfirvöldum.

BLÓMVELLIR 10 HAFNARFIRÐI.

Sigurður Þorvarðarson byggingafræðingur bfi.  
Teiknistofan Strandgötu 11 220 Hafnarfirði.  
Sími: 5651510. Netfang: teiknistofan@islandia.is

Skýringar:	Aðaluppdráttur.
Teikning:	GRUNNMYND 1 HÆÐ & 2 HÆÐ.
Mælikvarði:	1 : 100.
Undirskrift:	<i>18/303 SJP</i>
Blað nr: 1 af 4.	Dagsetning: 17 desember 2002.
Breytt:	