

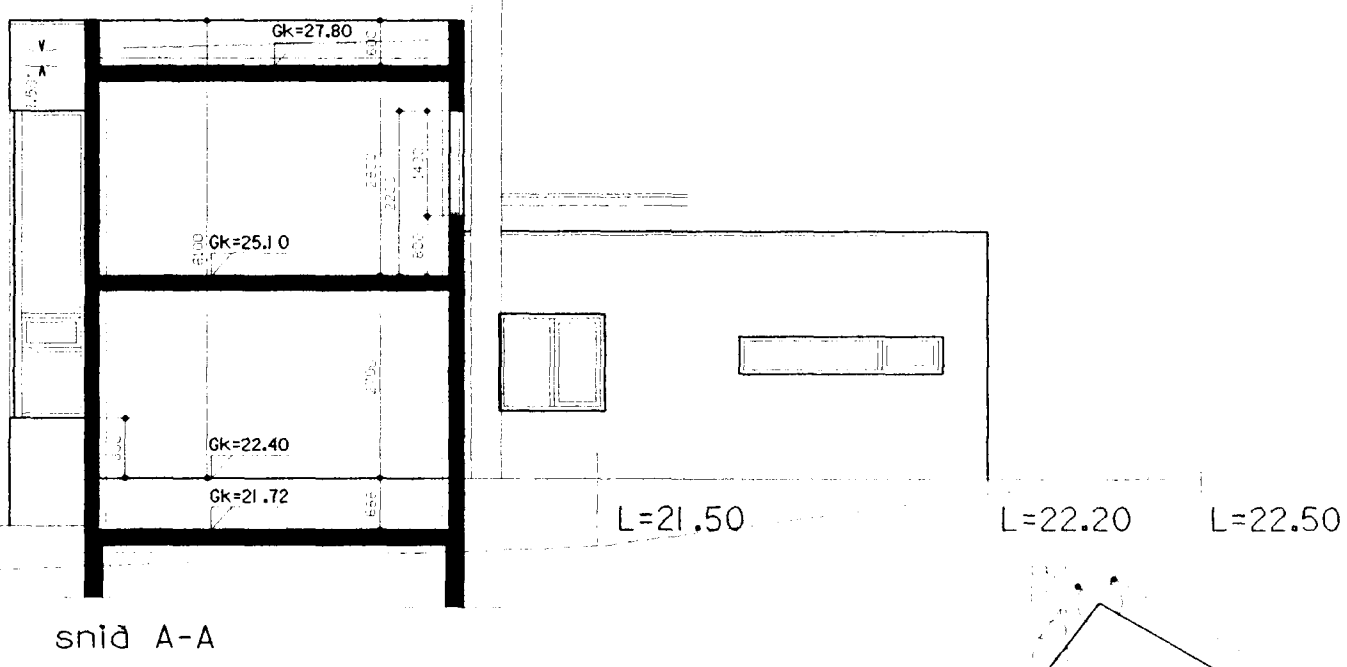


RP

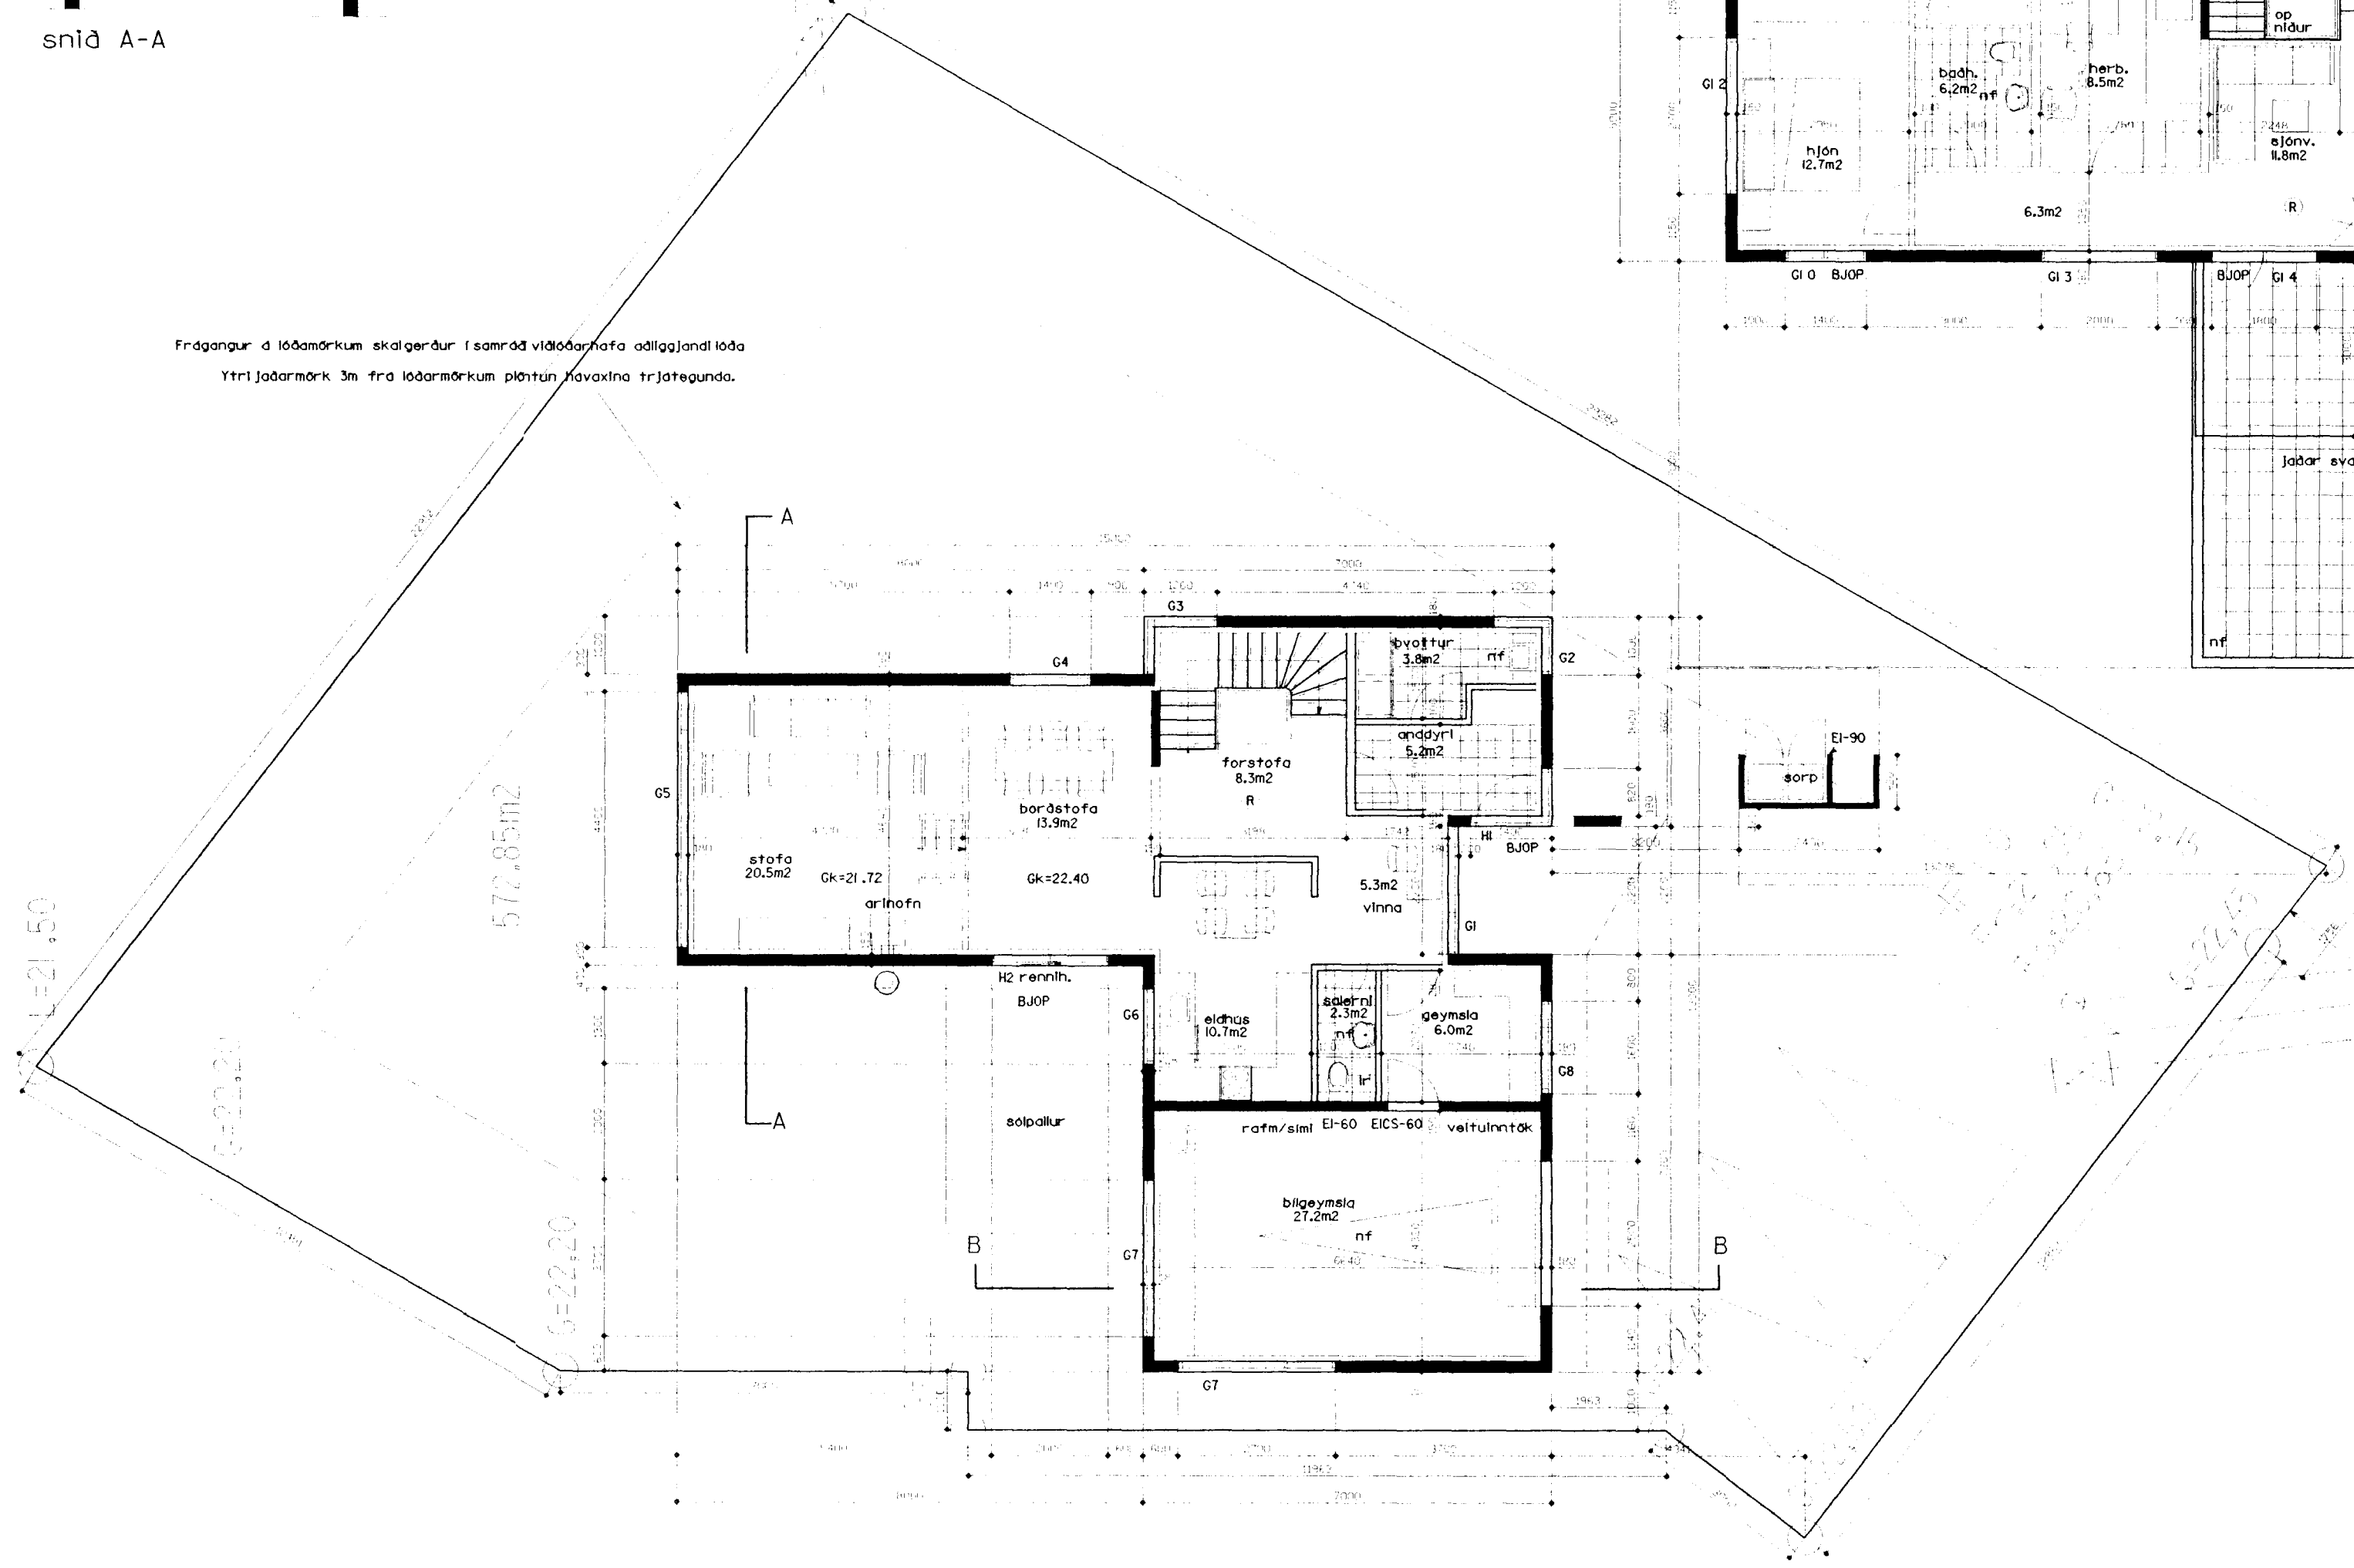

snið A-A

Frágangur á lóðarmörkum skal gerður í samræði við lóðarhafa aðliggjandi lóða.
Ytri lóðarmörk 3m frá lóðarmörkum plötun hávaxna trjátegunda.

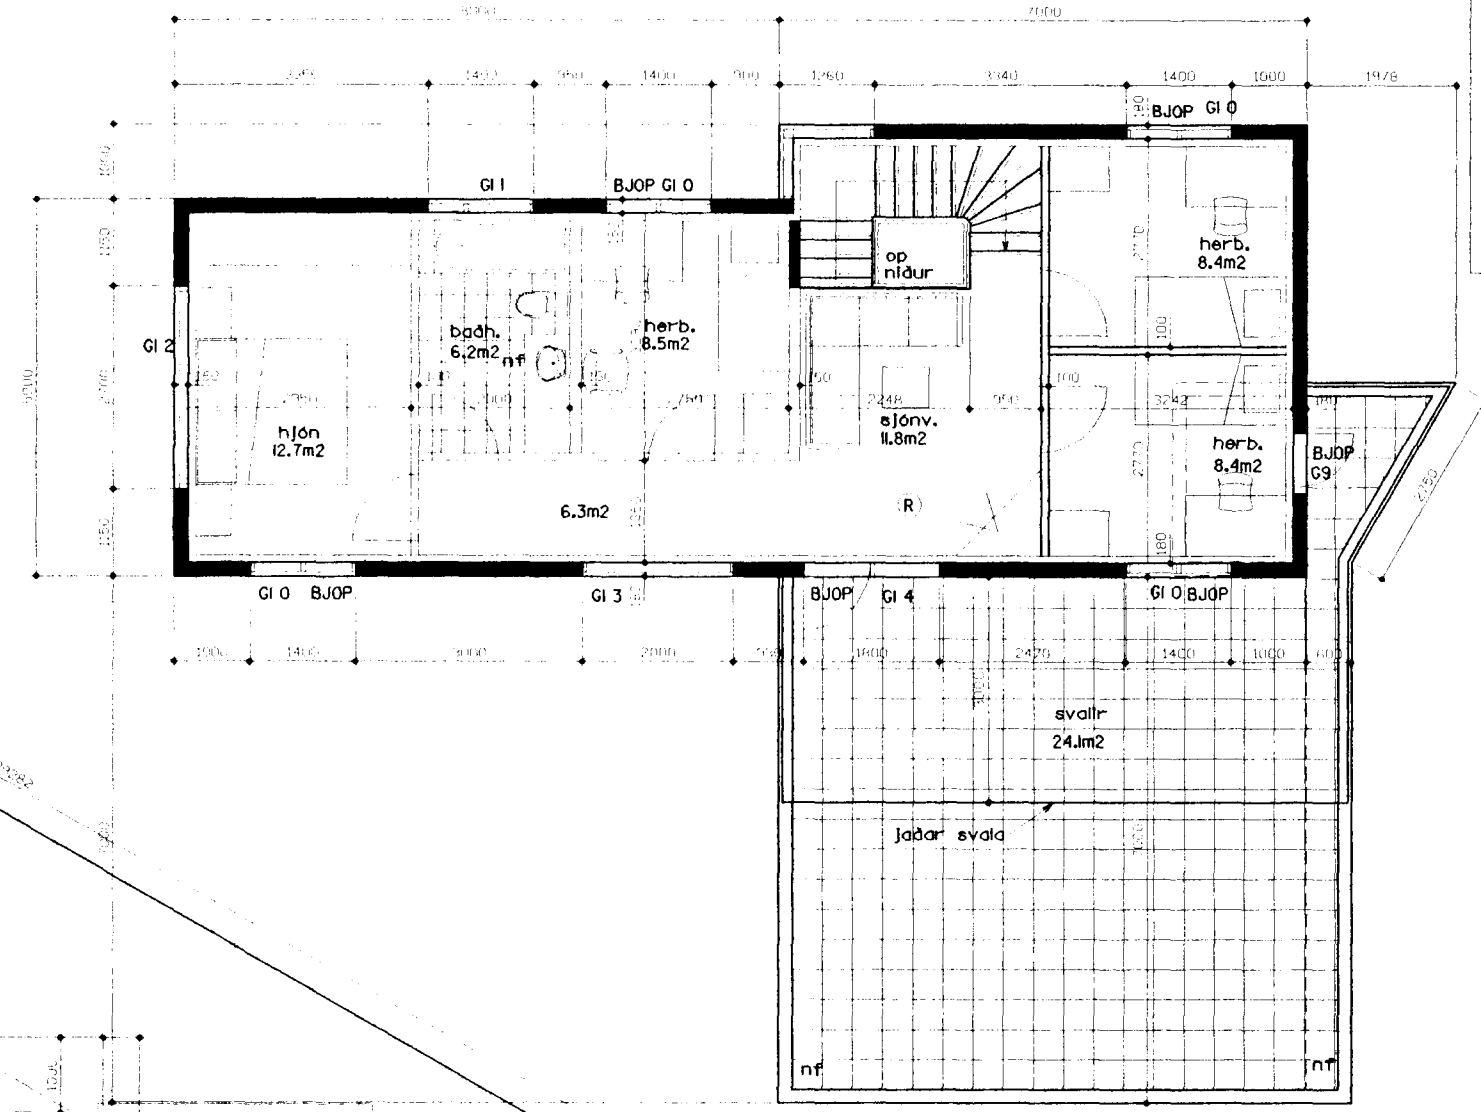

breytt
dagur: 29.09.02

AN2 Arkitektar
Teiknistofa Nethyl 2
Eyjólfur Bragason arkitekt fal

smá 5874555 fax 5874551 e-mail: eyj@an2.is netur: 10253-0280
GSM 8878482

Eyjólfur Bragason

verkið
Blómvellir II

'Bunker'hús

Grunnmyndir

málsvæði 1:100

verkið

teikning nr. 1592 2 af 9

C:\win32app\werk\blómvellir-II\bló Nov 08, 2002 14:57:45