



BLÓMVELLIR 13 HAFNARFIRÐI.


Samþykkt á fundi
skipulags- og byggingarráðs
11 MAÍ 2005
Byggingafultrúinn / Hafnarfirði
F.h. Kristján Þórarinnsson

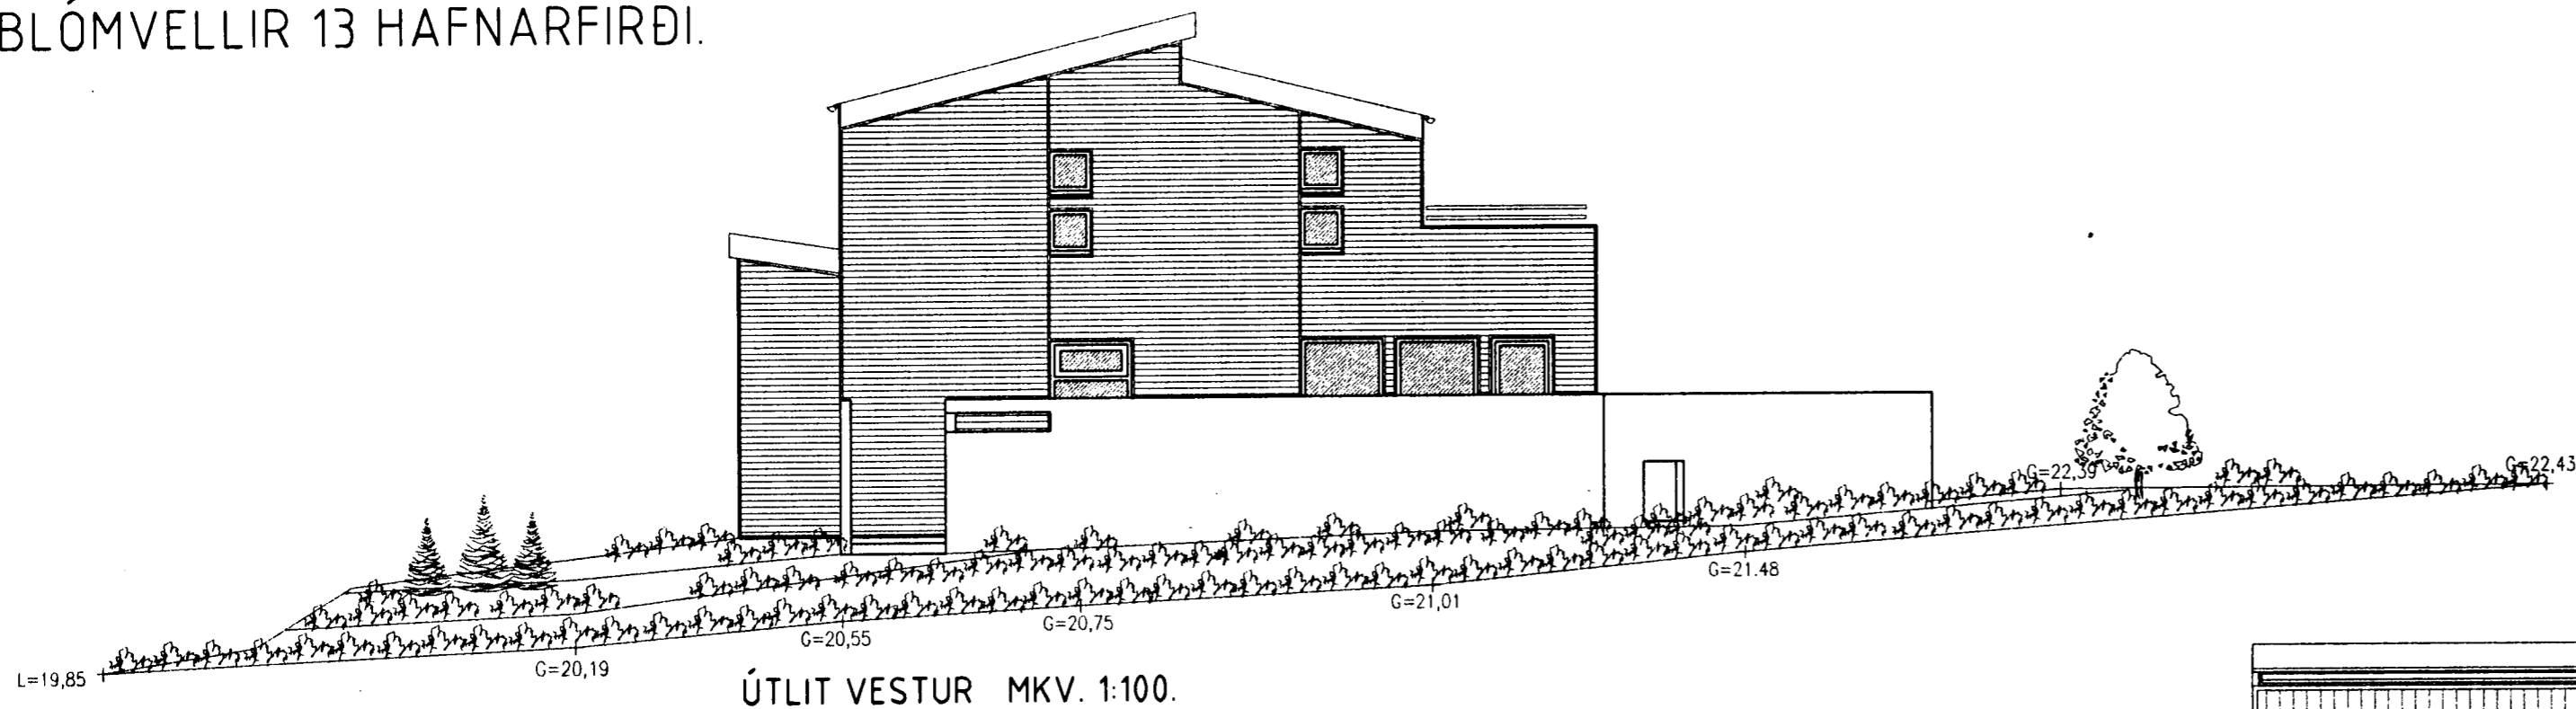


ÚTLIT VESTUR MKV. 1:100.

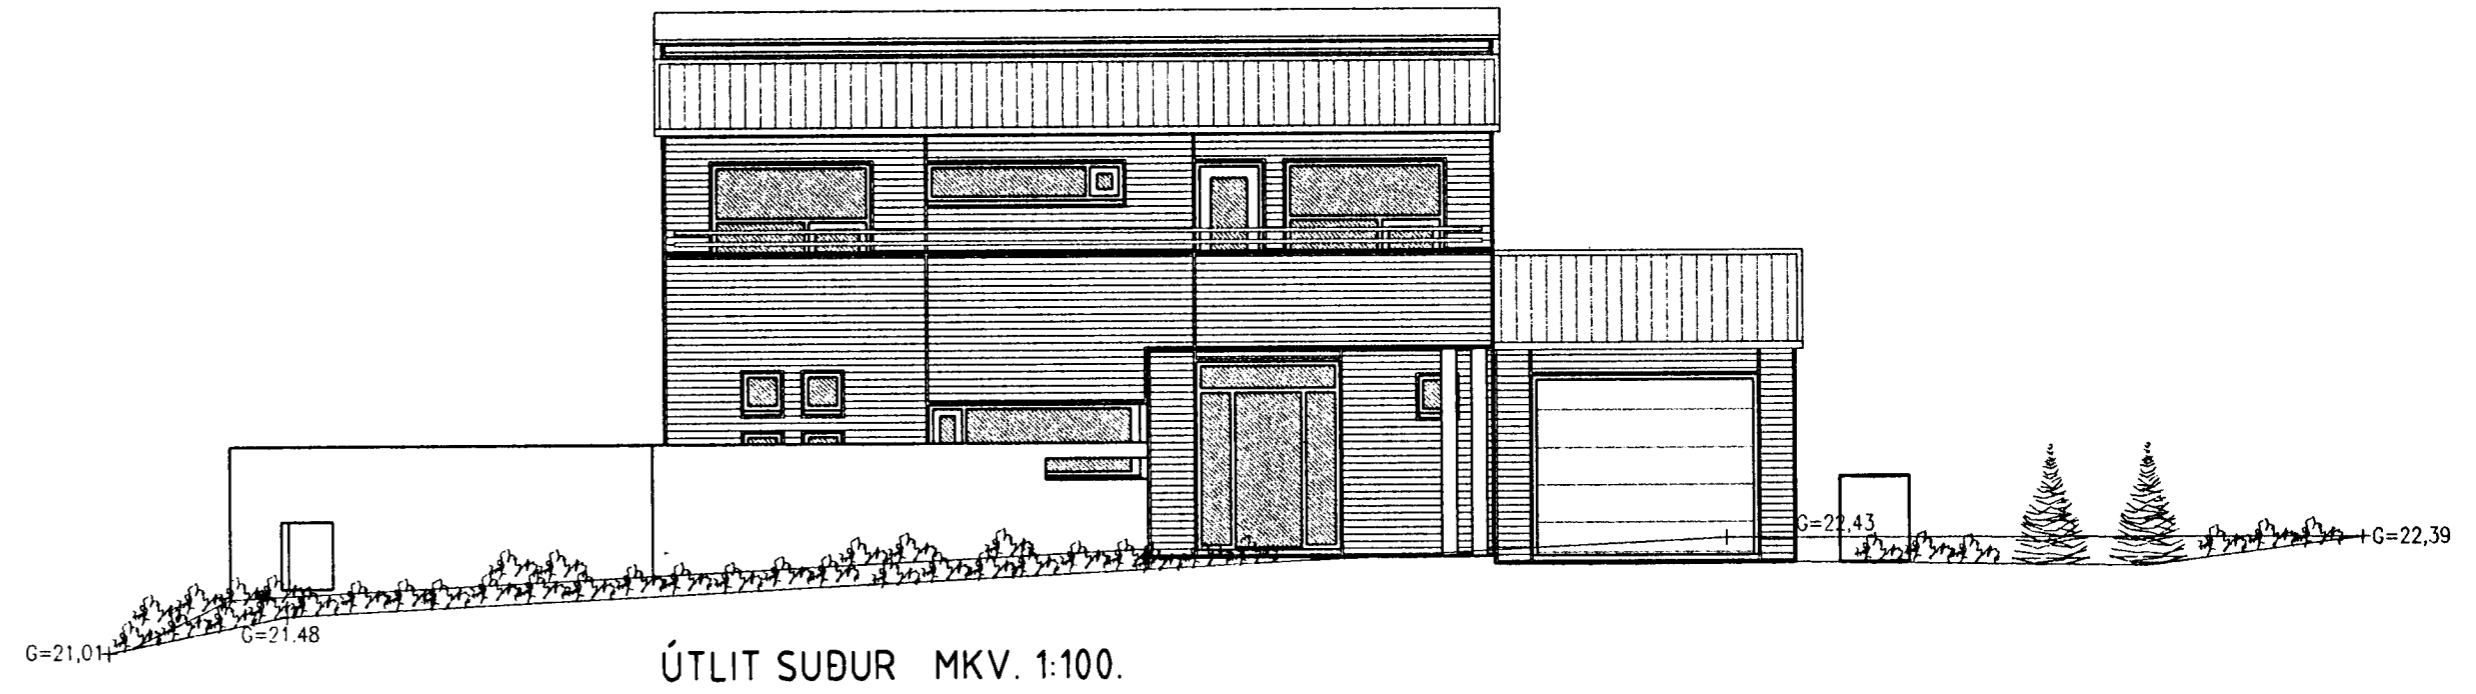

ÚTLIT SUÐUR MKV. 1:100.

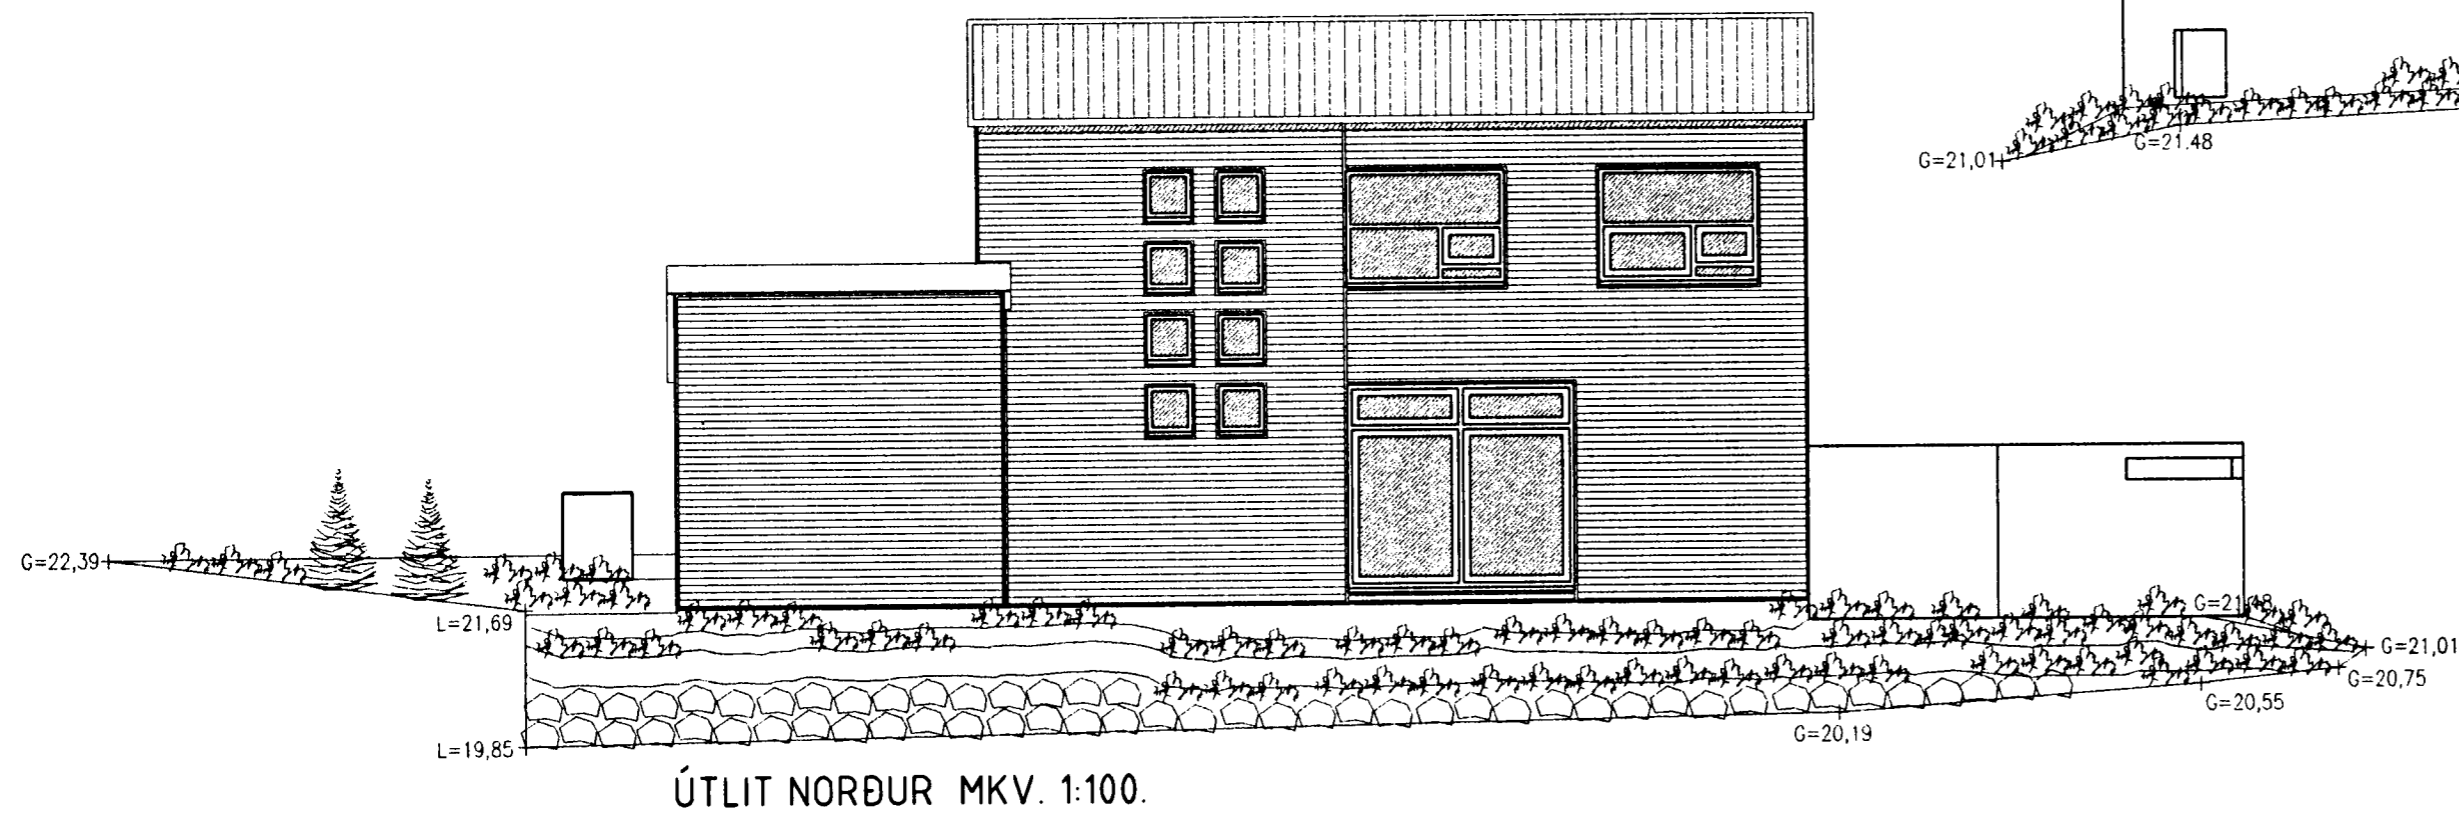

ÚTLIT NORÐUR MKV. 1:100.

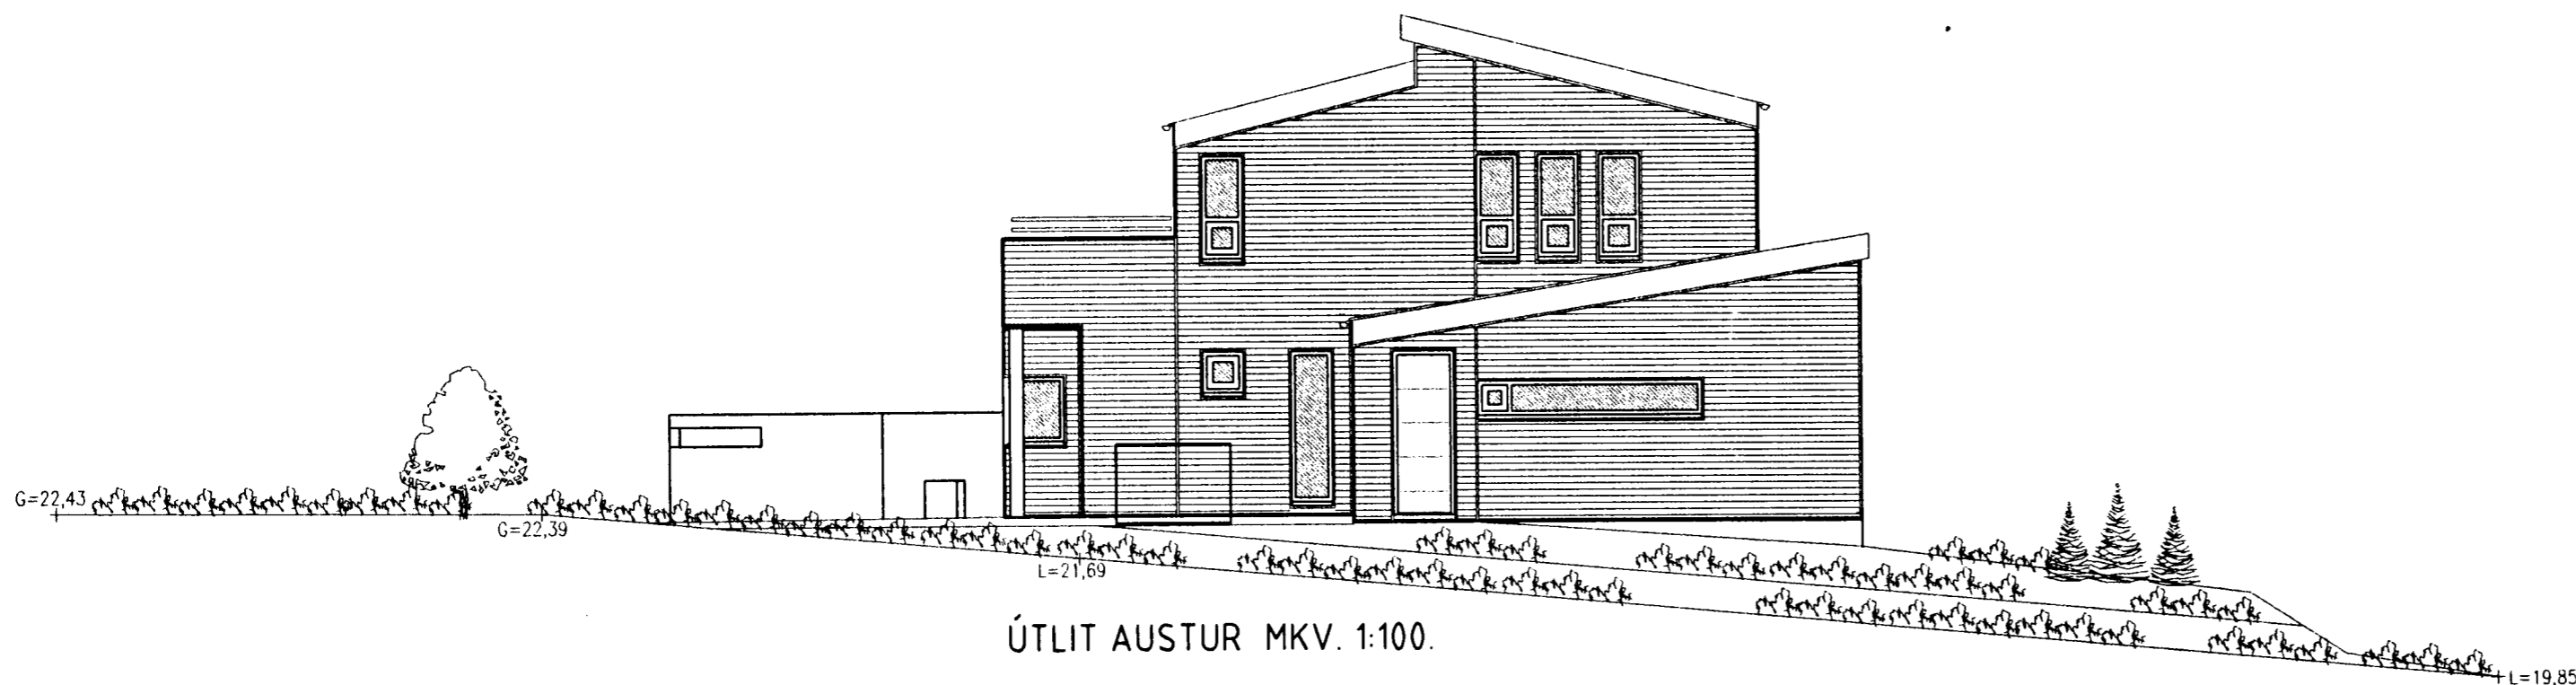

ÚTLIT AUSTUR MKV. 1:100.

BLÓMVELLIR 13 HAFNARFIRÐI.

Sigurður Þorvarðarson byggingafræðingur b.f.í.
Teiknistofan Strandgötu 11 220 Hafnarfirði.
Sími: 5651510. Netfang: teiknistofan@istandia.is

Skýringar:	Aðaluppdráttur.
Teikning:	ÚTLITSMYNDIR.
Mælikvarði:	1 : 100.
Undirskrift:	27/4 05
Blað nr: 3 af 4.	Dagsetning: 10 október 2002.
Breytt: Áður samþykktum skjólveggi breytt dags. 26.04.2005.	