


Samþykkt þann

01 SEPT. 2004


Byggingafrúinn í Hafnarfirði
F.h. Kristján Þórarinnsson

JMP

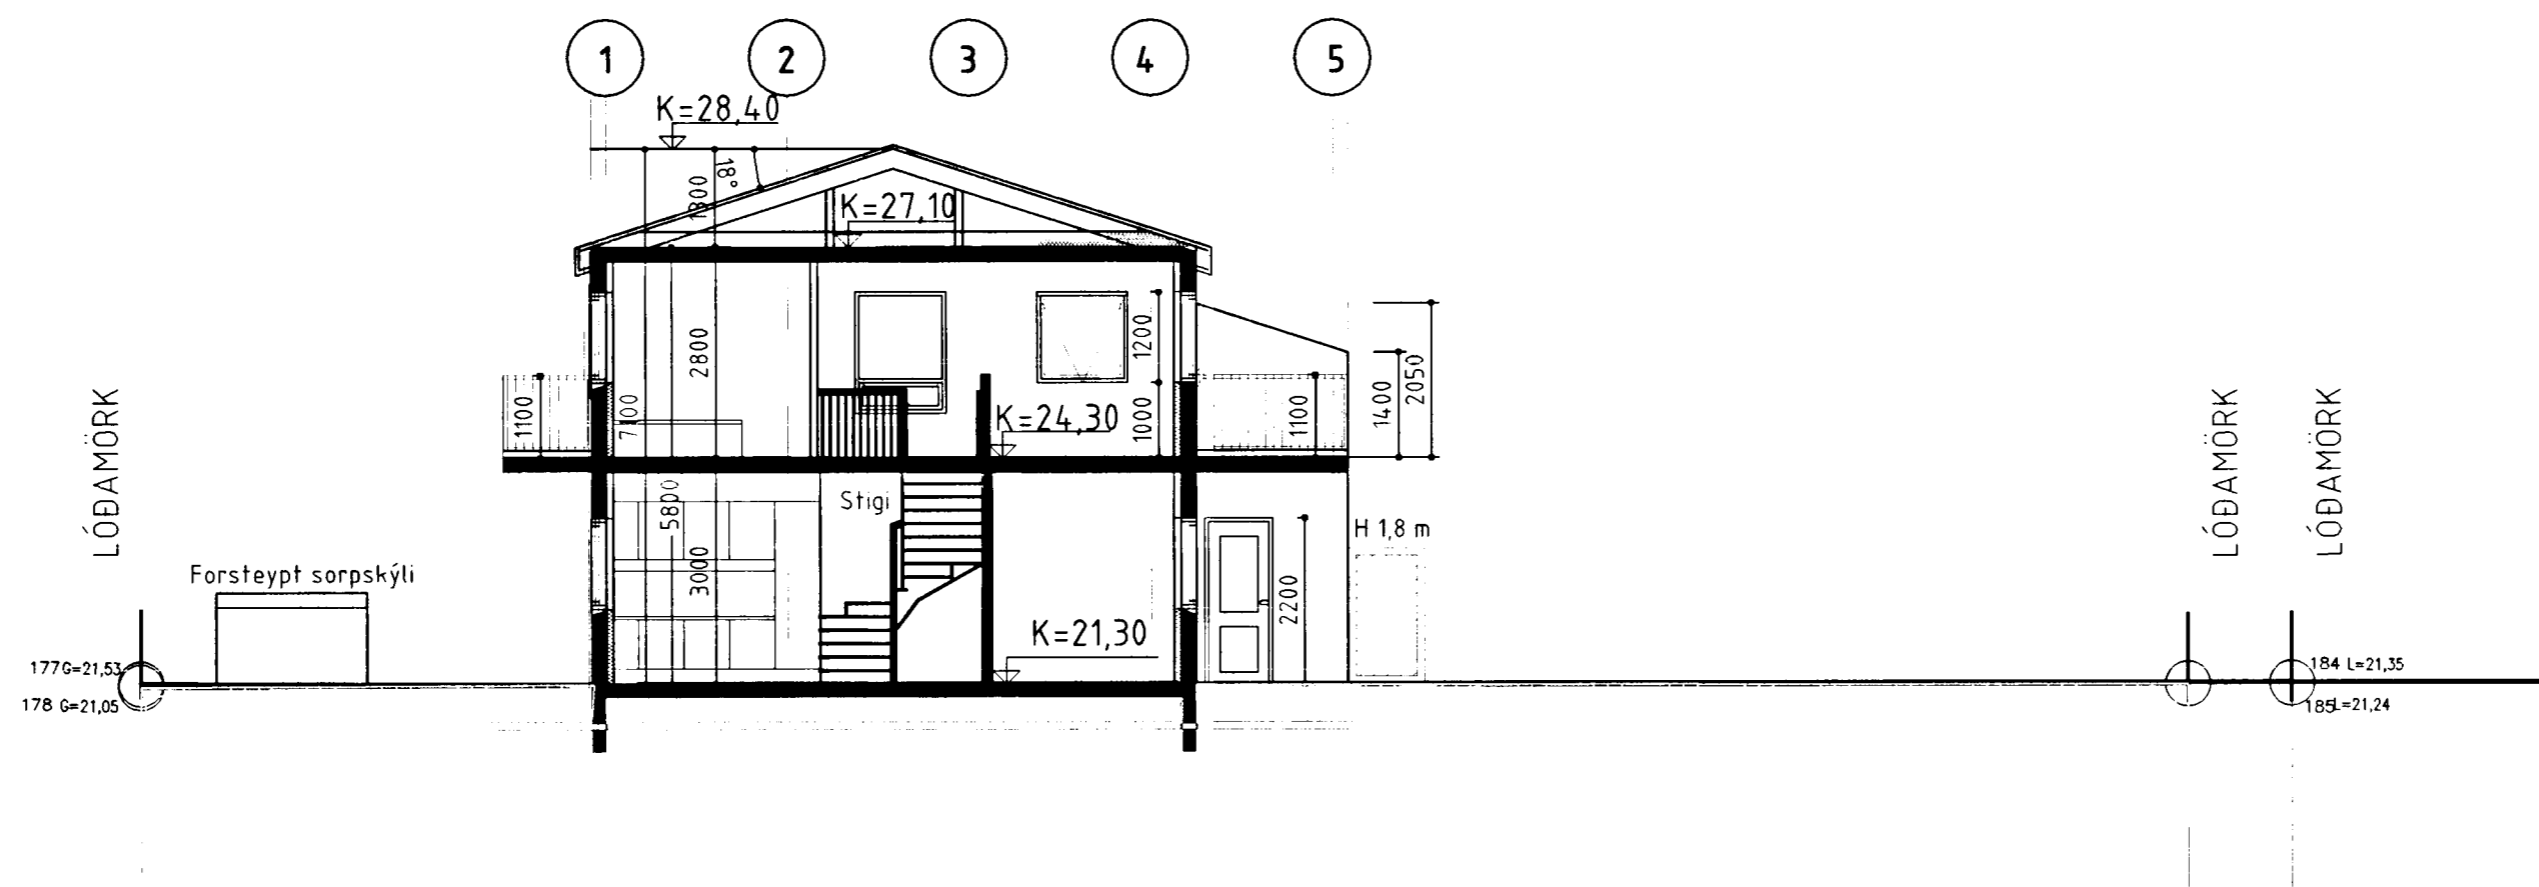

Skurður B-B
1:100

| BREYTINGAR | | | |
|------------|----------|------------------------------|-----|
| NR. | DAGS. | BREYTING | SP. |
| 01 | 17.08.04 | INNRAFYRIRKOMULAG OG GLUGGAR | |
| | | | |
| | | | |
| | | | |

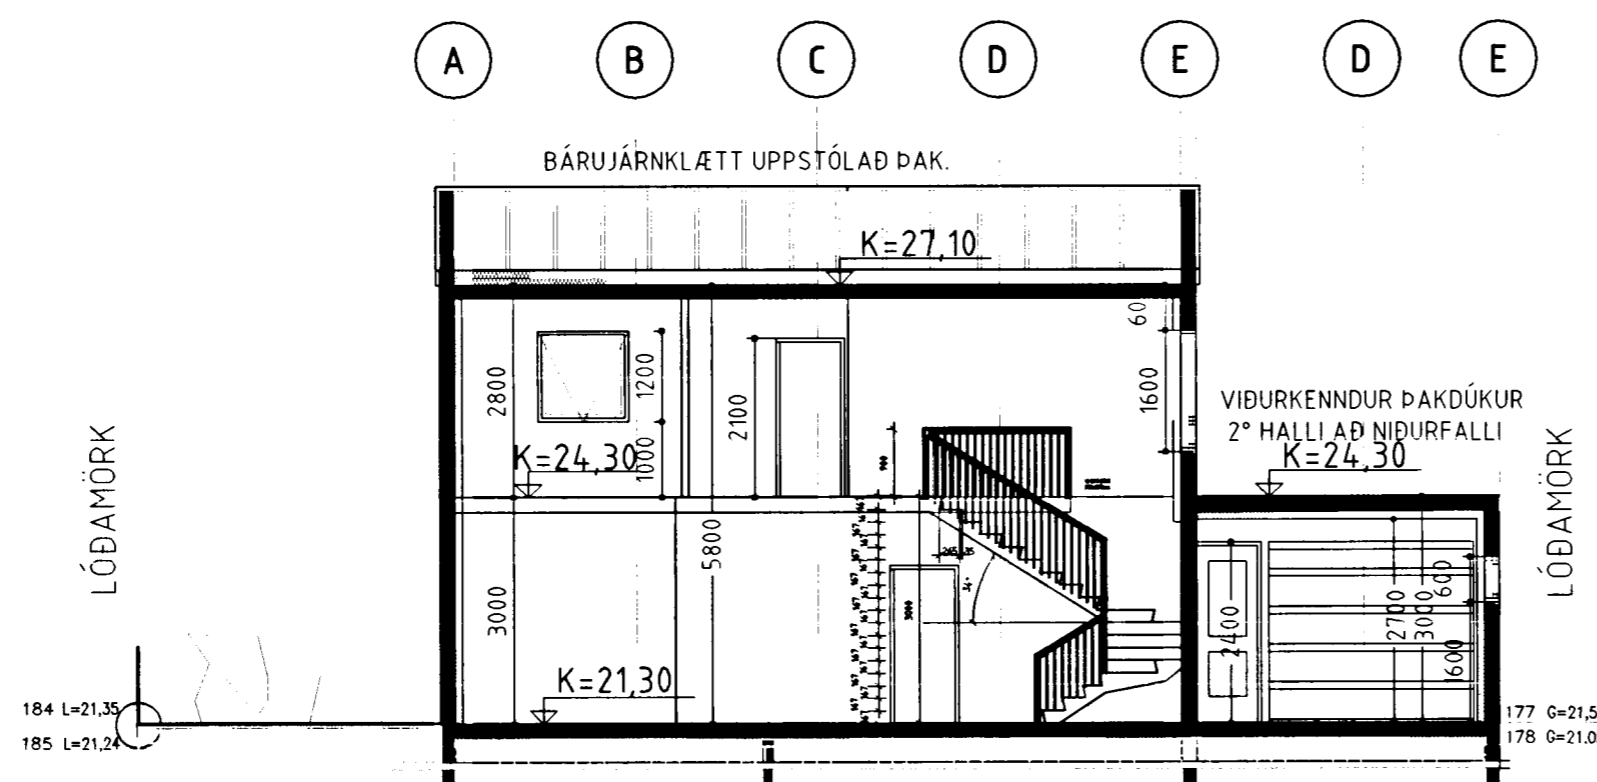

Skurður A-A
1:100

BYGGINGAFRÆÐINGUR
JÓN M. HALLDÓRSSON
VESTURBERG 70 SIMI: 557-5282
111 REYKJAVÍK SIMI: 897-3860
KT: 091162-3509 NETF: JMH@SIMNET.IS

SAMÞYKKT *Jón M. Halldórsson*

VERK
BLÓMVELLI-16
HAFNAFIRÐI

TEIKNING
SNEIÐINGAR

KVARDI
1:100



DAGS.
22-06-2002
TEIKNAD AF
JMH

TEIKNING NR.

10-05