






SUÐUR MKV. 1:100.

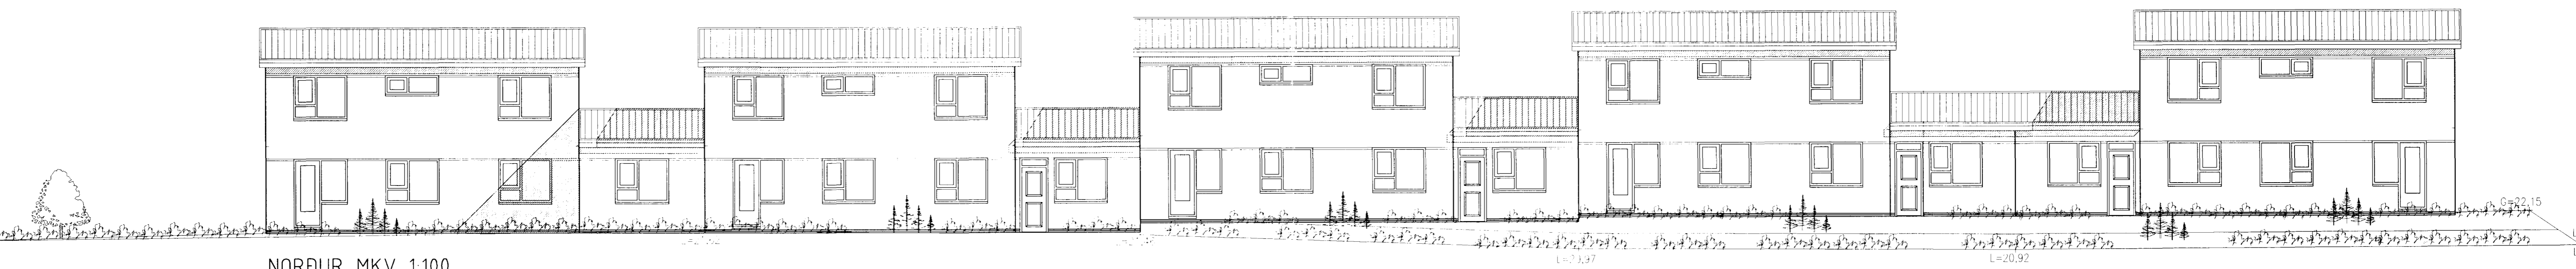

NORÐUR MKV. 1:100.

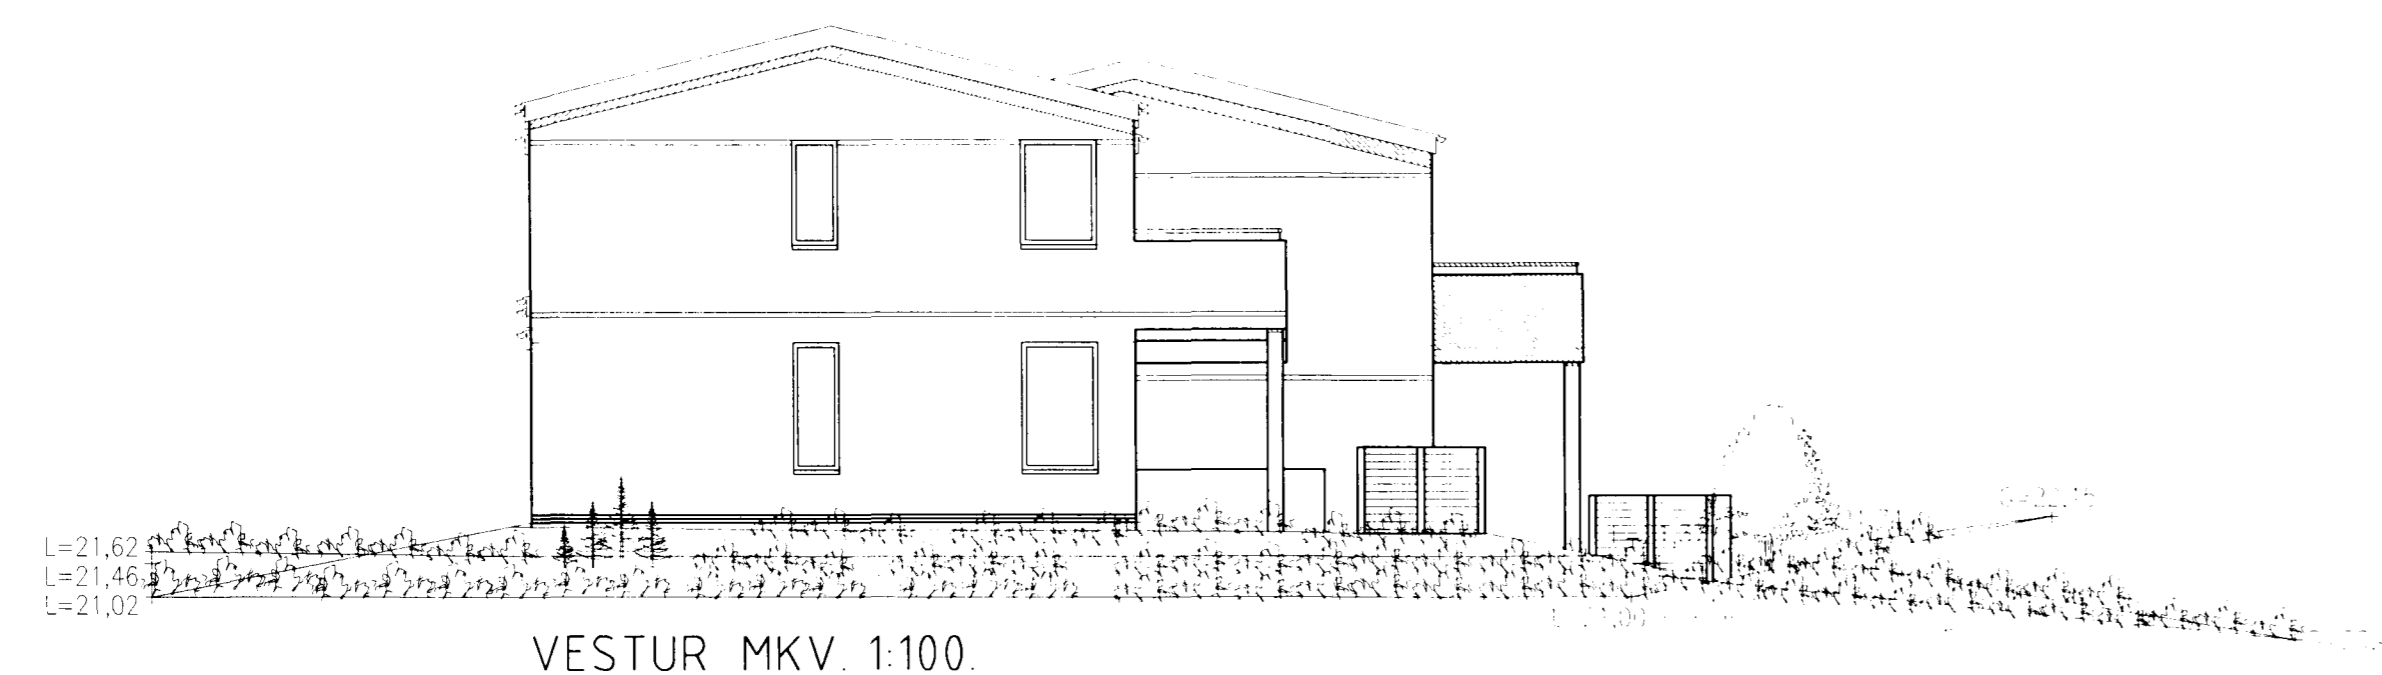

VESTUR MKV. 1:100.

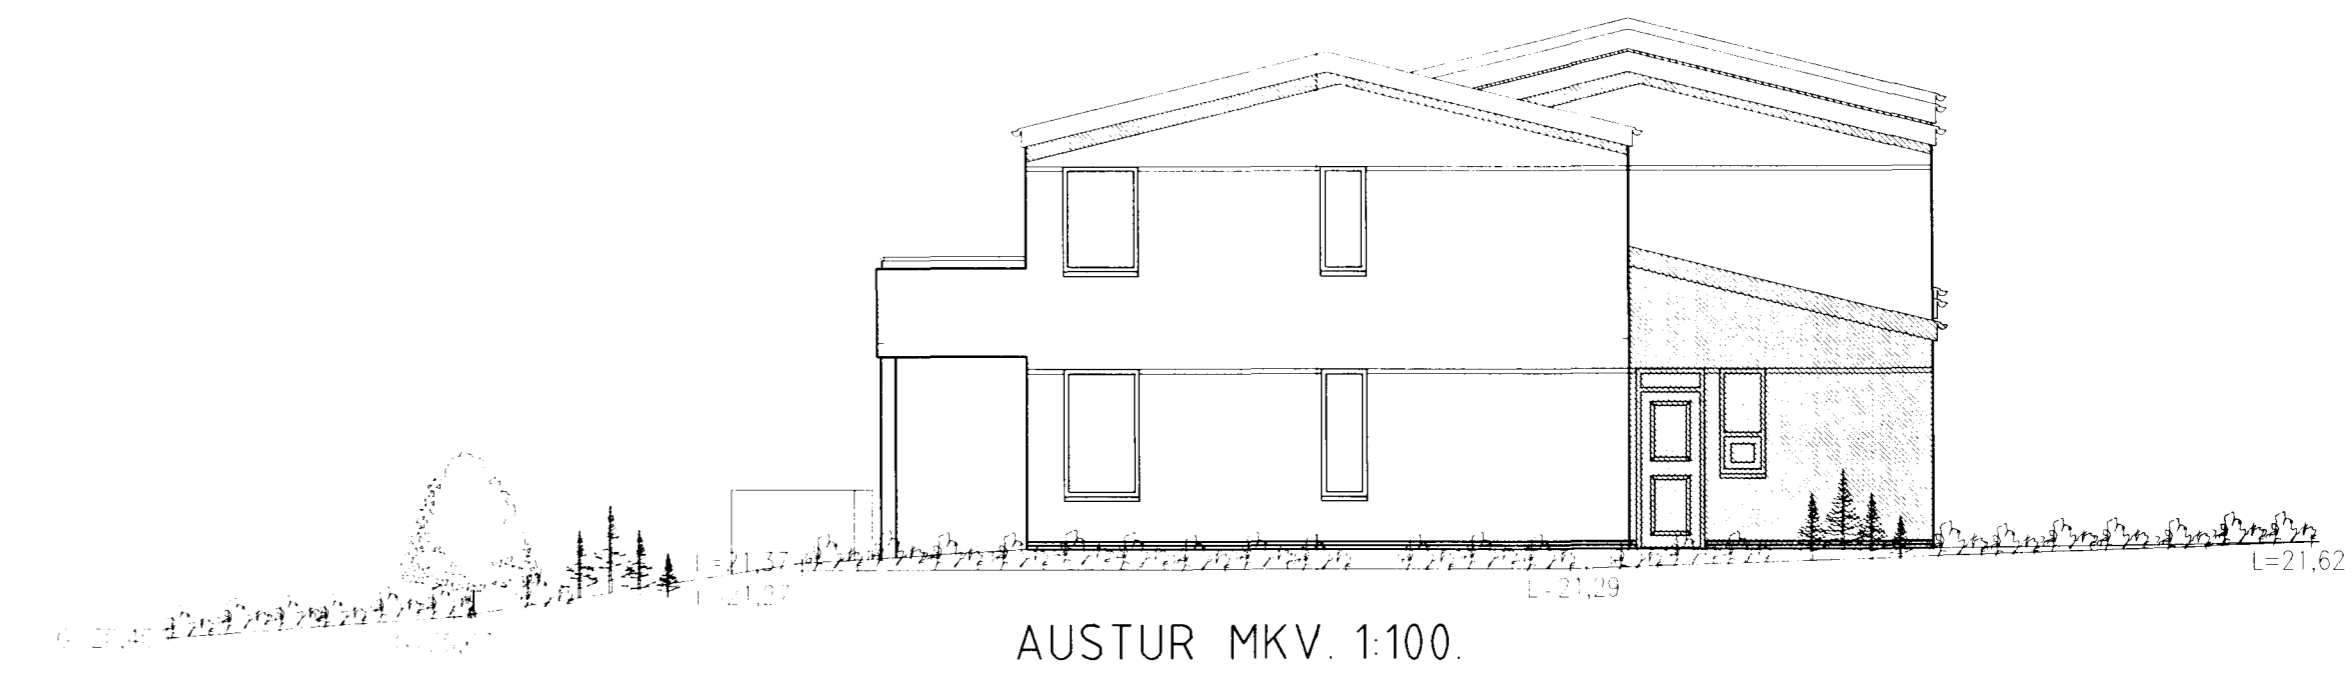

AUSTUR MKV. 1:100.

BLÓMVELLIR 17-19-21-23 OG 25 HAFNARFIR

Sigurður Þorvarðarson byggingafræðingur b.f.
 Teiknistofan Strandgötu 11 220 Hafnarfirði.
 Sími: 5651510. Netfang: teiknistofan@istlandia.is
 STH teiknistofan ehf. kt. 510298-2769. Kf. aðalhönnuðar: 141250-418

Skýringar:	Aðaluppdráttur.
Teikning:	Útlitssmyndir.
Málkvarði:	1:100. Dagsetning: 26 júní 2002.
Undirskrift:	<i>[Signature]</i>
Blað nr.:	3 af 4.
Breytt:	