


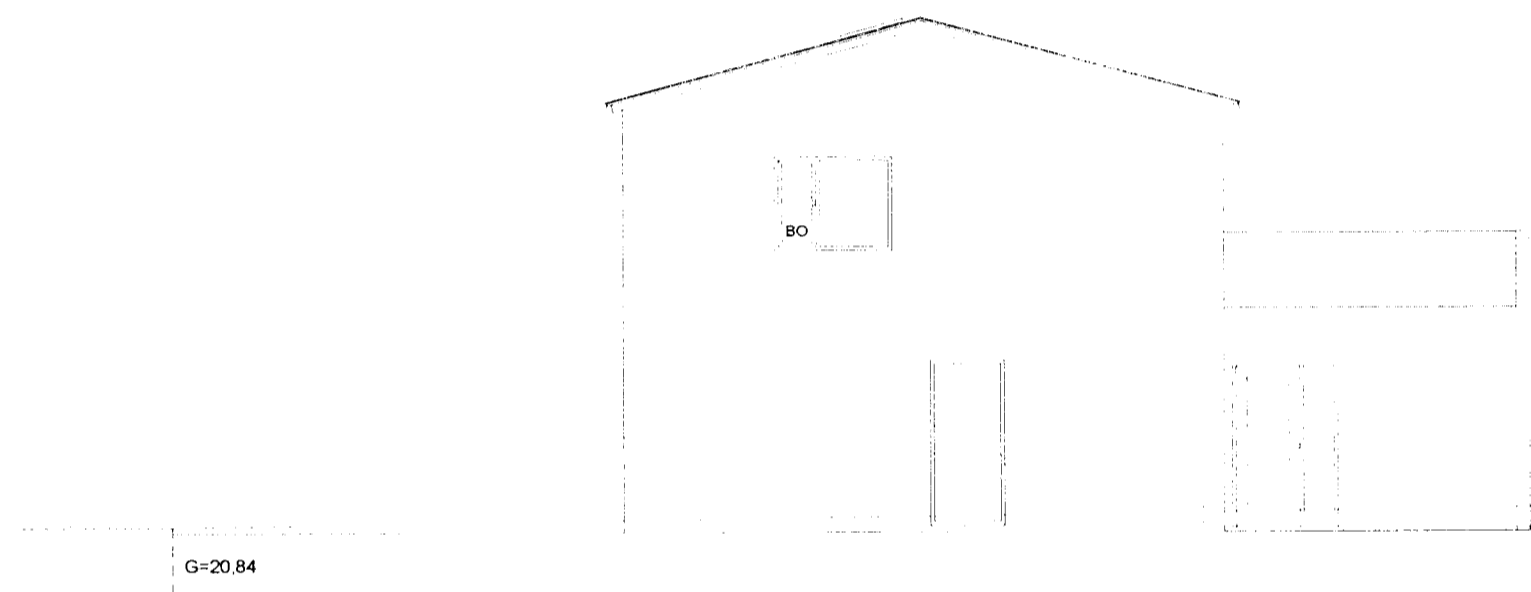


2 ÚTLIT NORDURHLÍÐ


1 ÚTLIT - AUSTURHLÍÐ




4 ÚTLIT VESTURHLÍÐ

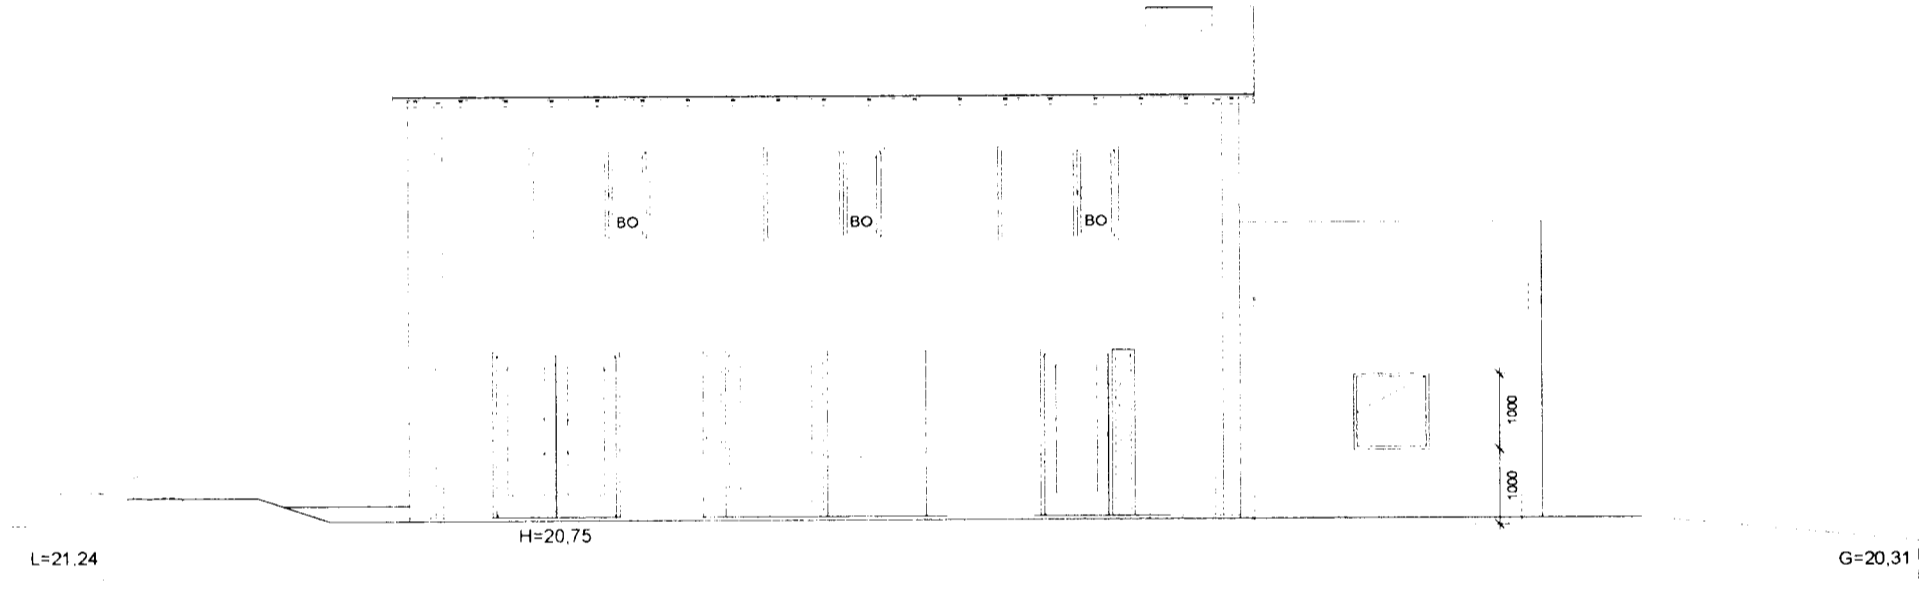

3 ÚTLIT SUÐURHLÍÐ

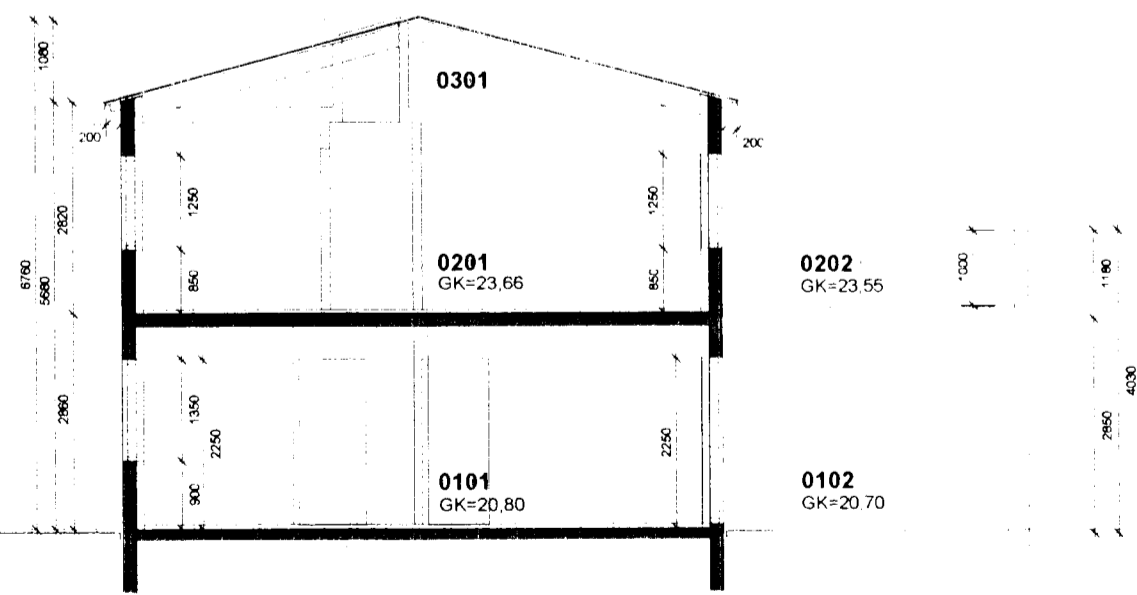

6 SNEIÐING A

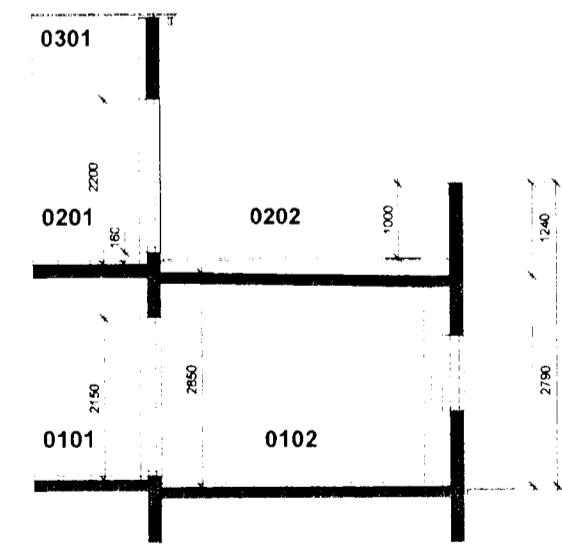

5 SNEIÐING B

<b>BLÓMVELLIR 18</b>		<b>ADALTEIKNINGAR</b>	
220 HAFNARFJÖRÐUR		A1.03	
Nýbygging		GLÁMA·KÍM	
ÚTLIT OG SNEIÐINGAR		Tökn.nr.:	
Útgáfa	17.12.02	Verkfr.	GK.020855
Breyting	Daga:	Mkv.	1:100
-		GLÁMA·KÍM	
<small>                 Alltíðaral Laugavegi 164 101, 105 Reykjavík                  t. 530 8100, f. 530 8101, kt. 968 486 2729                  glama.kim@glama.kim.is, www.glama.kim.is             </small>			

