




Samþykkt þann


25 NOV. 2003

Byggingafulltrúinn í Hafnarfirði
F.h. Kristján Þórarinnsson


Úr Gildi

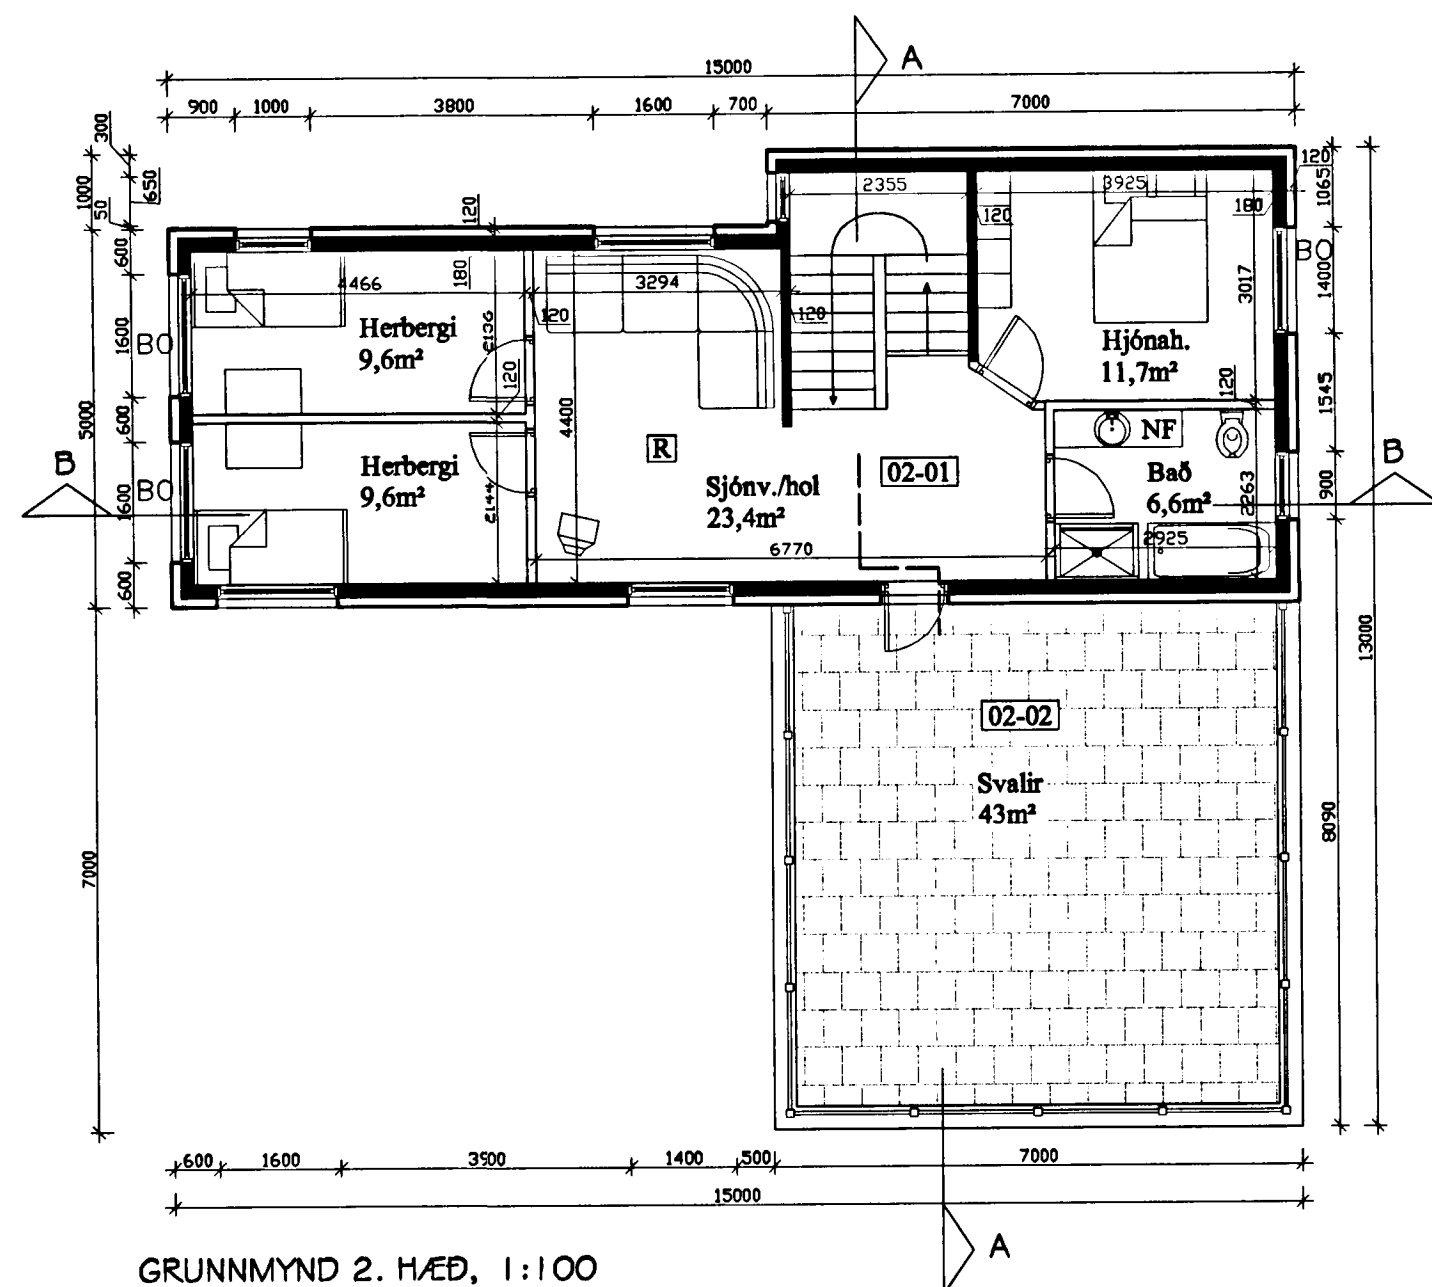


GRUNNMYND 2. HÆÐ, 1:100

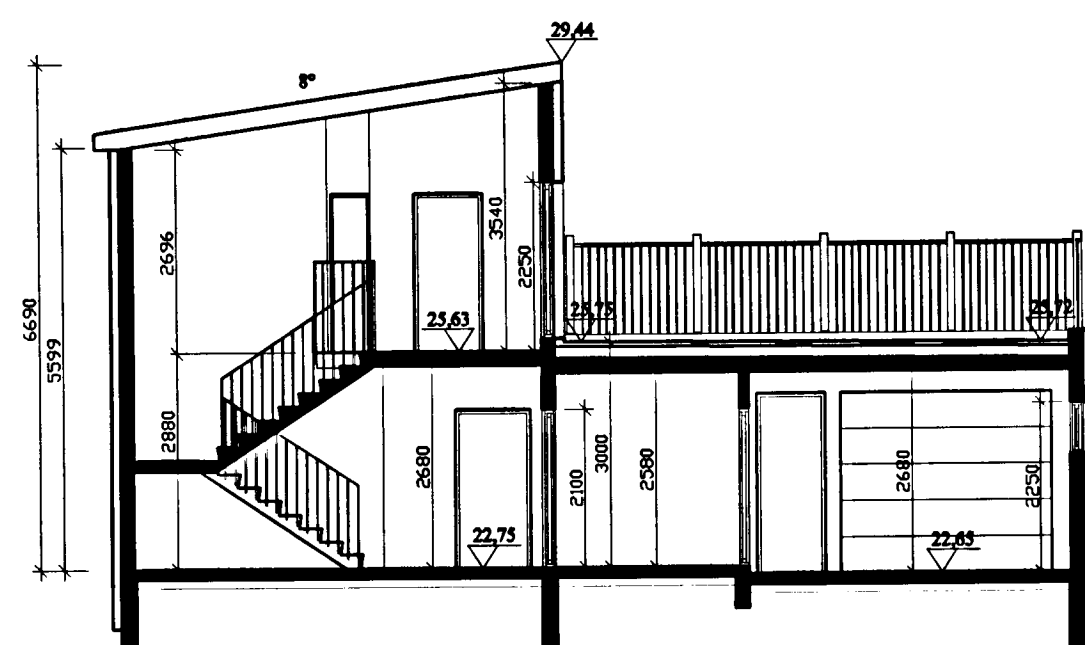


SNID A-A

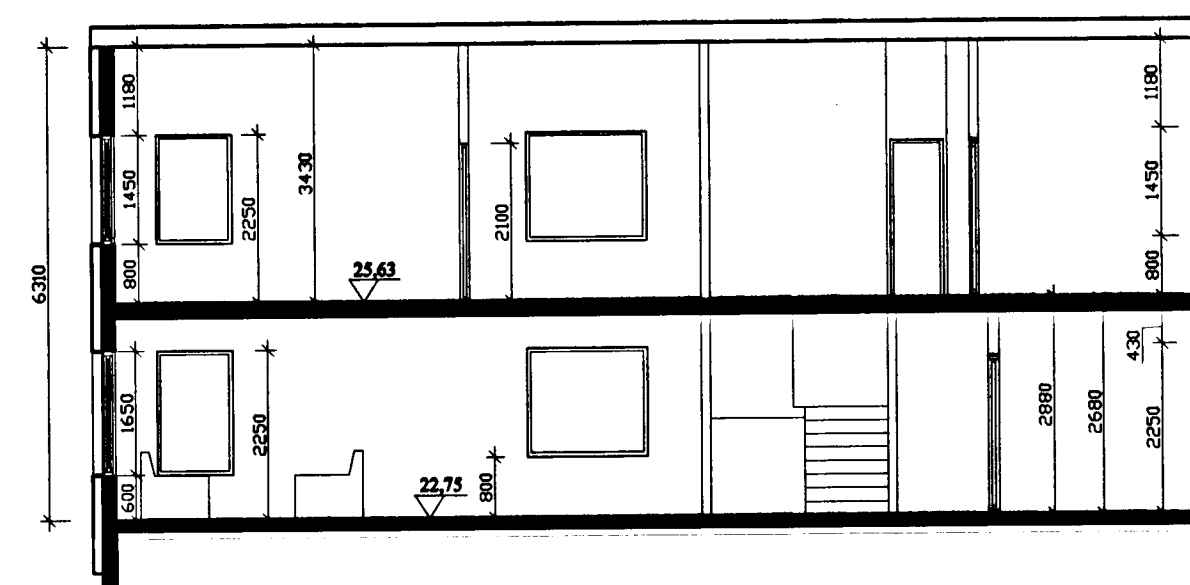

SNID B-B

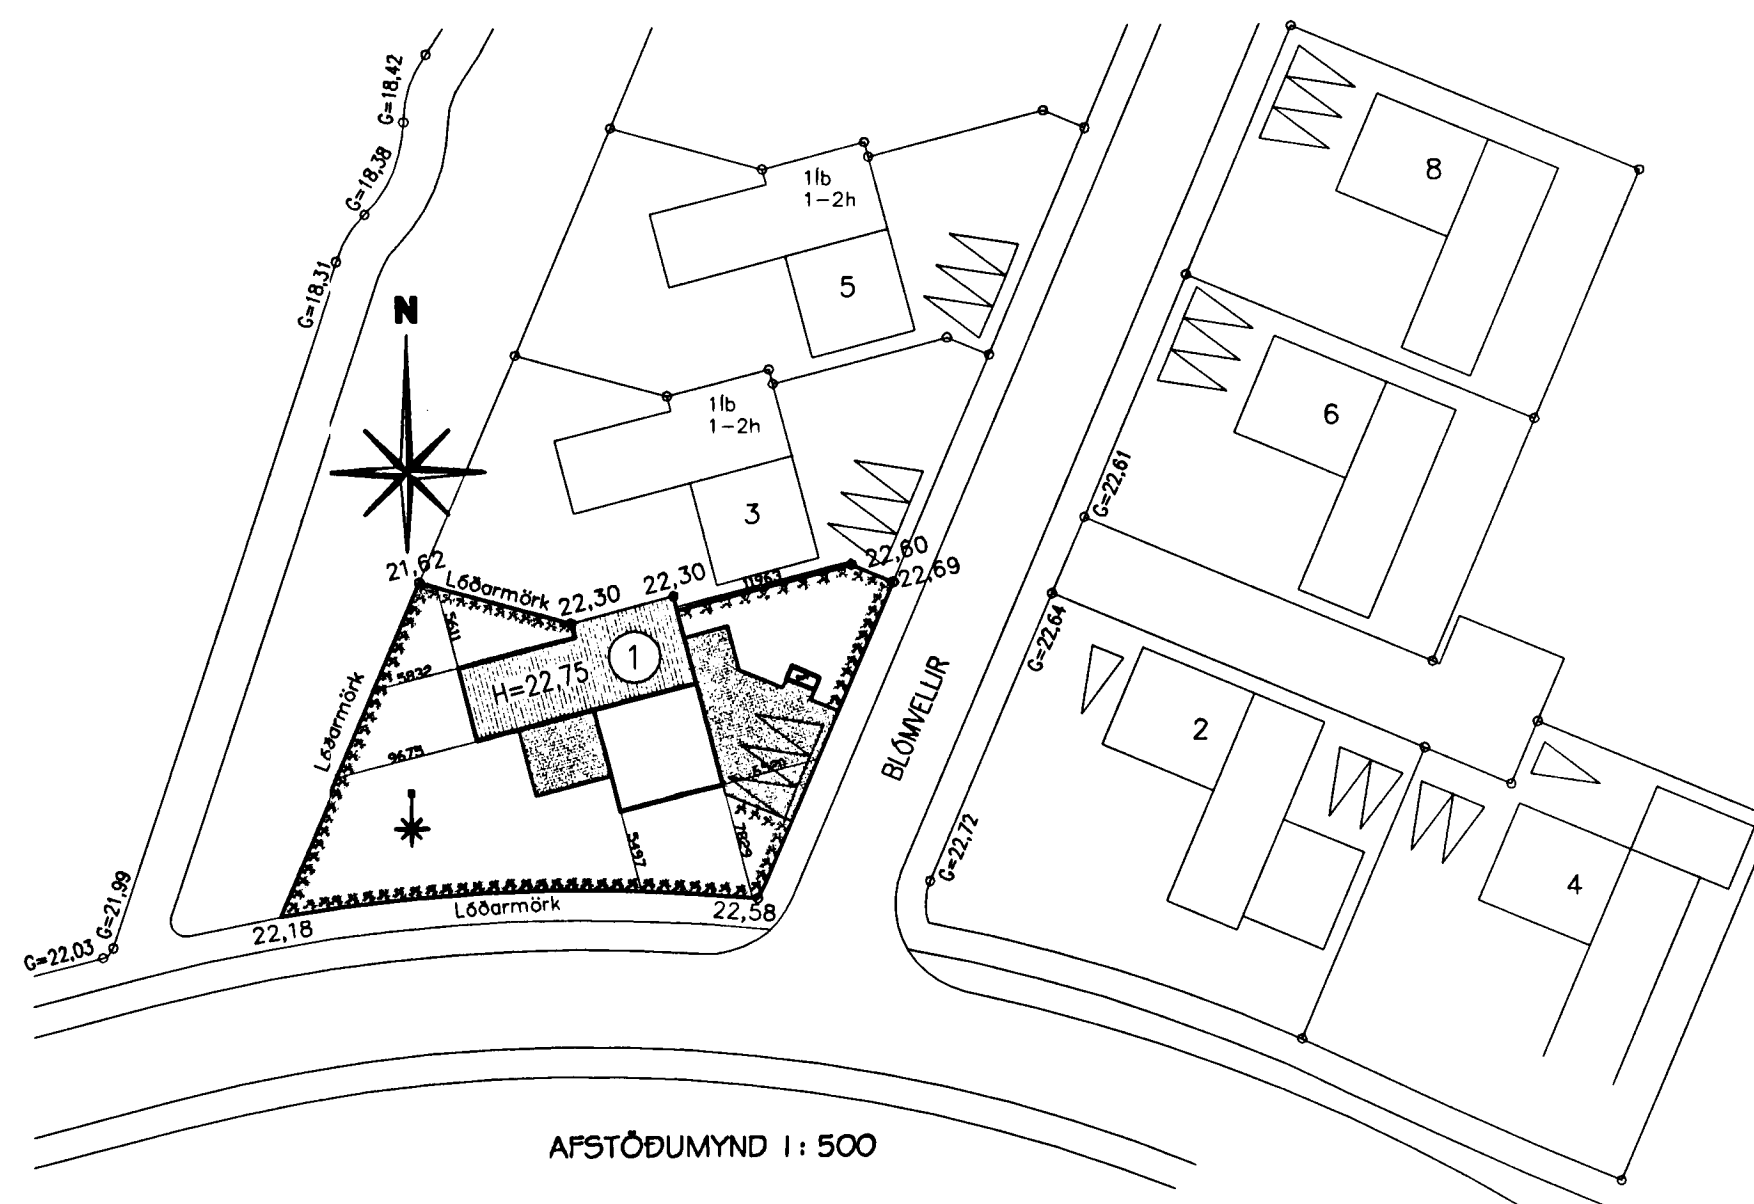

AFSTÖÐUMYND 1:500

STADUR :	BLÓMVELLIR 1, 220 HAFNARFIRÐI	
HEITI :	GRUNNMYND 2. HÆÐ, SNID, AFSTÖÐUMYND	
DAGSETNING :	15. nóvember 2003	KVARDI : 1:100 / 1:500
VERKNÖMUR :	03.100	BLAD NÖMUR : 02
BREYTT :		
	Sigurður Sverrir Gunnarsson byggingafræðingur BFL. kt. 310855-5299, Suðurtolti 3, 220 Hafnarfirði. Sími: 898 0201, netfang: sverrir@verkvangur.is	
TEIKNAD: SSG.	UNDIRSK: 19.11.03 <i>Sigurður Sverrir</i>	