


Samþykkt þann


02 JAN. 2004

Byggingafulltrúinn í Hafnarfirði
F.h. Kristján Þórarinnsson


KJP

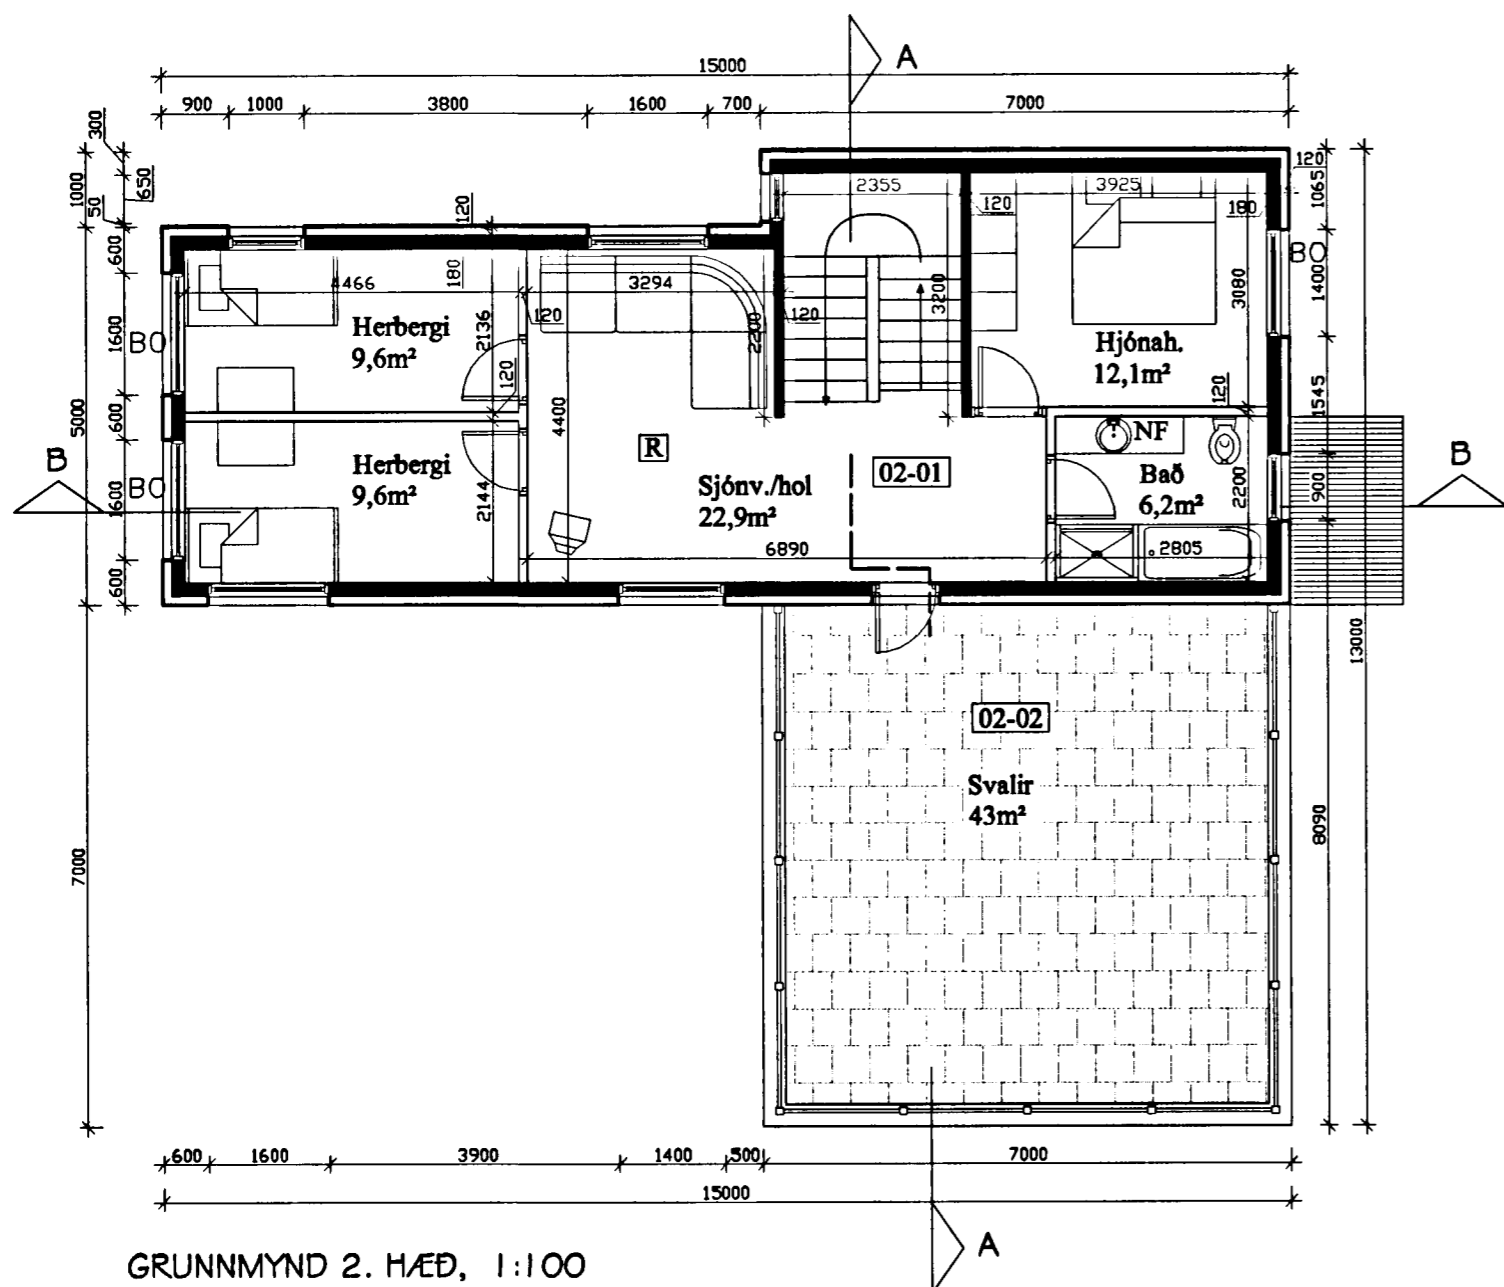

GRUNNMYND 2. HÆÐ, 1:100

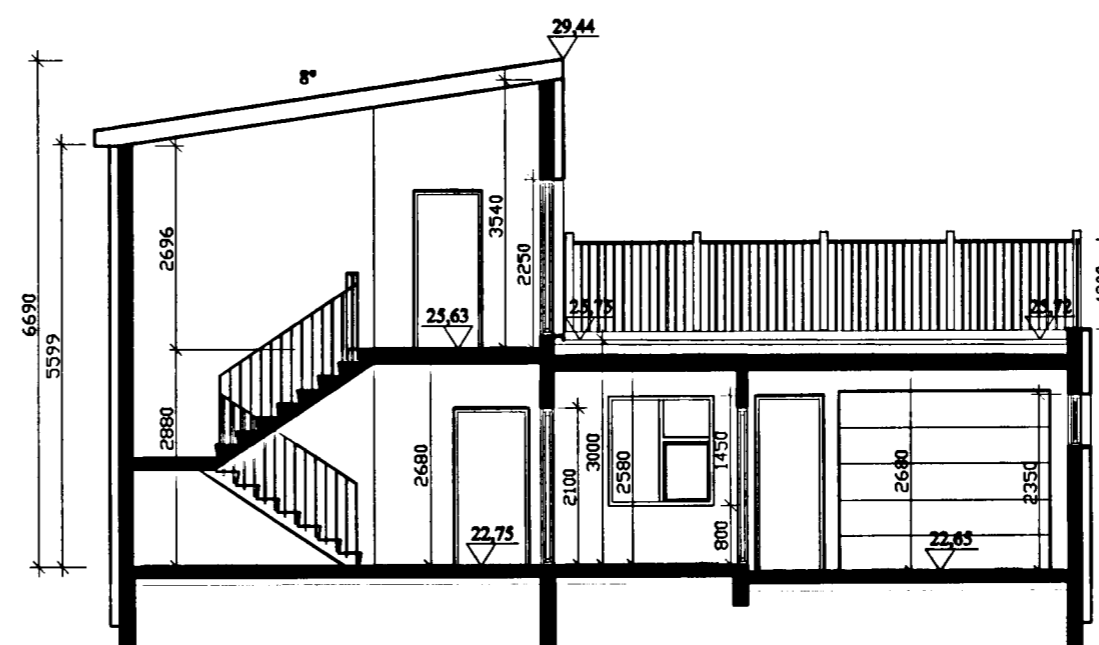


SNID A-A

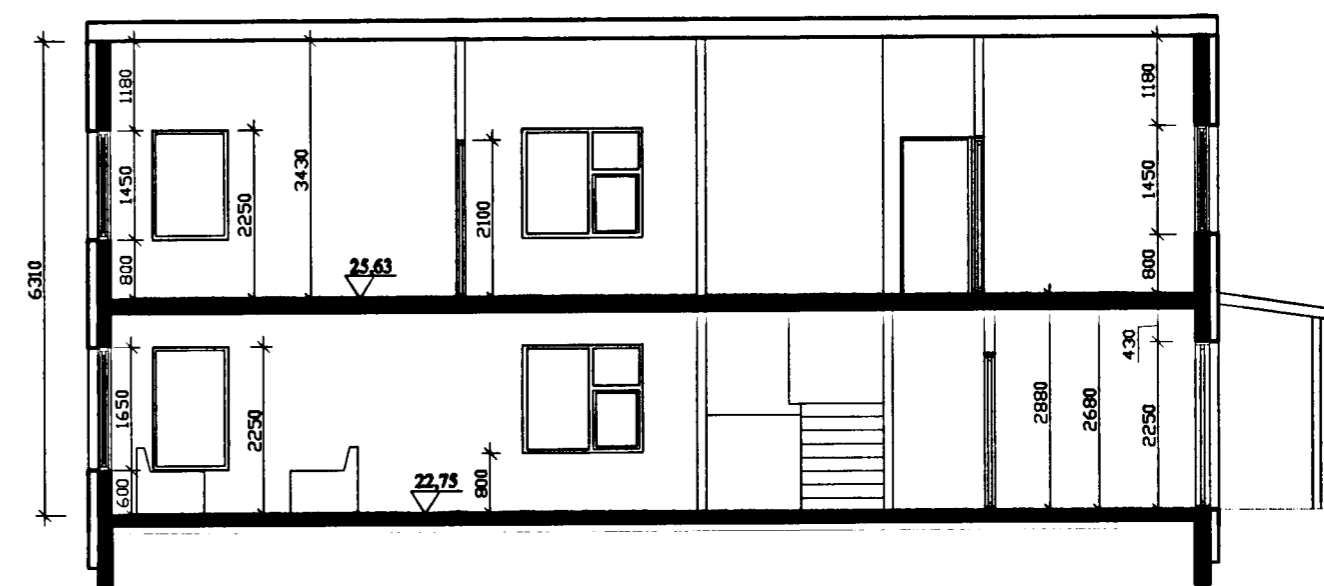


SNID B-B

tifftopdf - www.rubissoftware.com - Demo Version

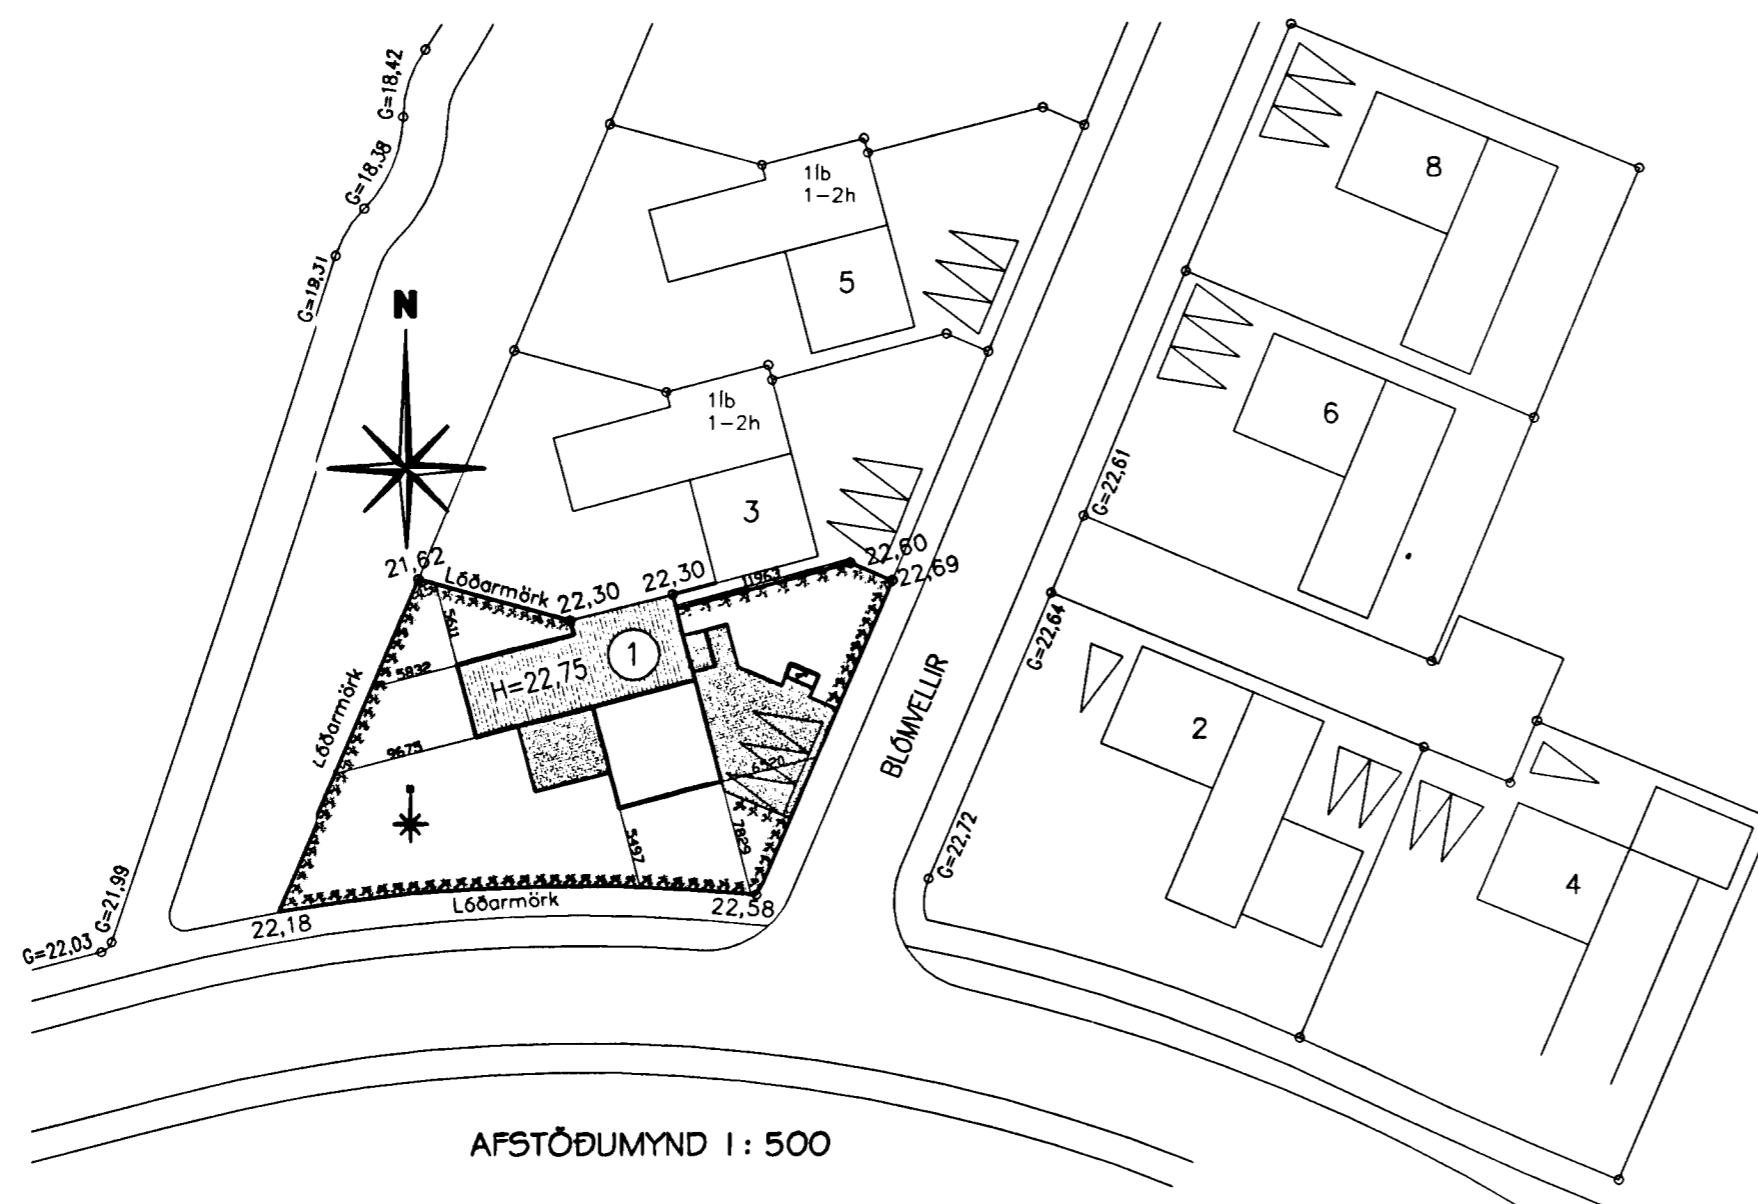

AFSTÖÐUMYND 1:500

Breytt 25.11.2003 :
Stigaop á 2. hæð stækkað.
Murð og veggur svefnherbergja færður.
Skyggni yfir anddyri bætt við.
Skráningartíla, bílgæmsla sér eignarhald
og sorpgerði sett í athugasemdir.

STADUR :	BLÓMVELLIR 1, 220 HAFNARFIRÐI	
HEITI :	GRUNNMYND 2. HÆÐ, SNID, AFSTÖÐUMYND	
DAGSETNING :	15. nóvember 2003	KVARDI : 1:100 / 1:500
VERKNUMER :	03.100	BLAD NÖMER : 02
BREYTT :	25.11.2003	
 Sigurður Sverrir Gunnarsson byggingafræðingur BFl. kt. 310855-5299, Suðurholti 3, 220 Hafnarfirði. Sími: 898 0201, netfang: sverrir@verkvangur.is		
TEIKNAD :	SSG	UNDIRSK. <i>hig. Guðmin</i>