



GRUNNMYND 1.HÆÐ.

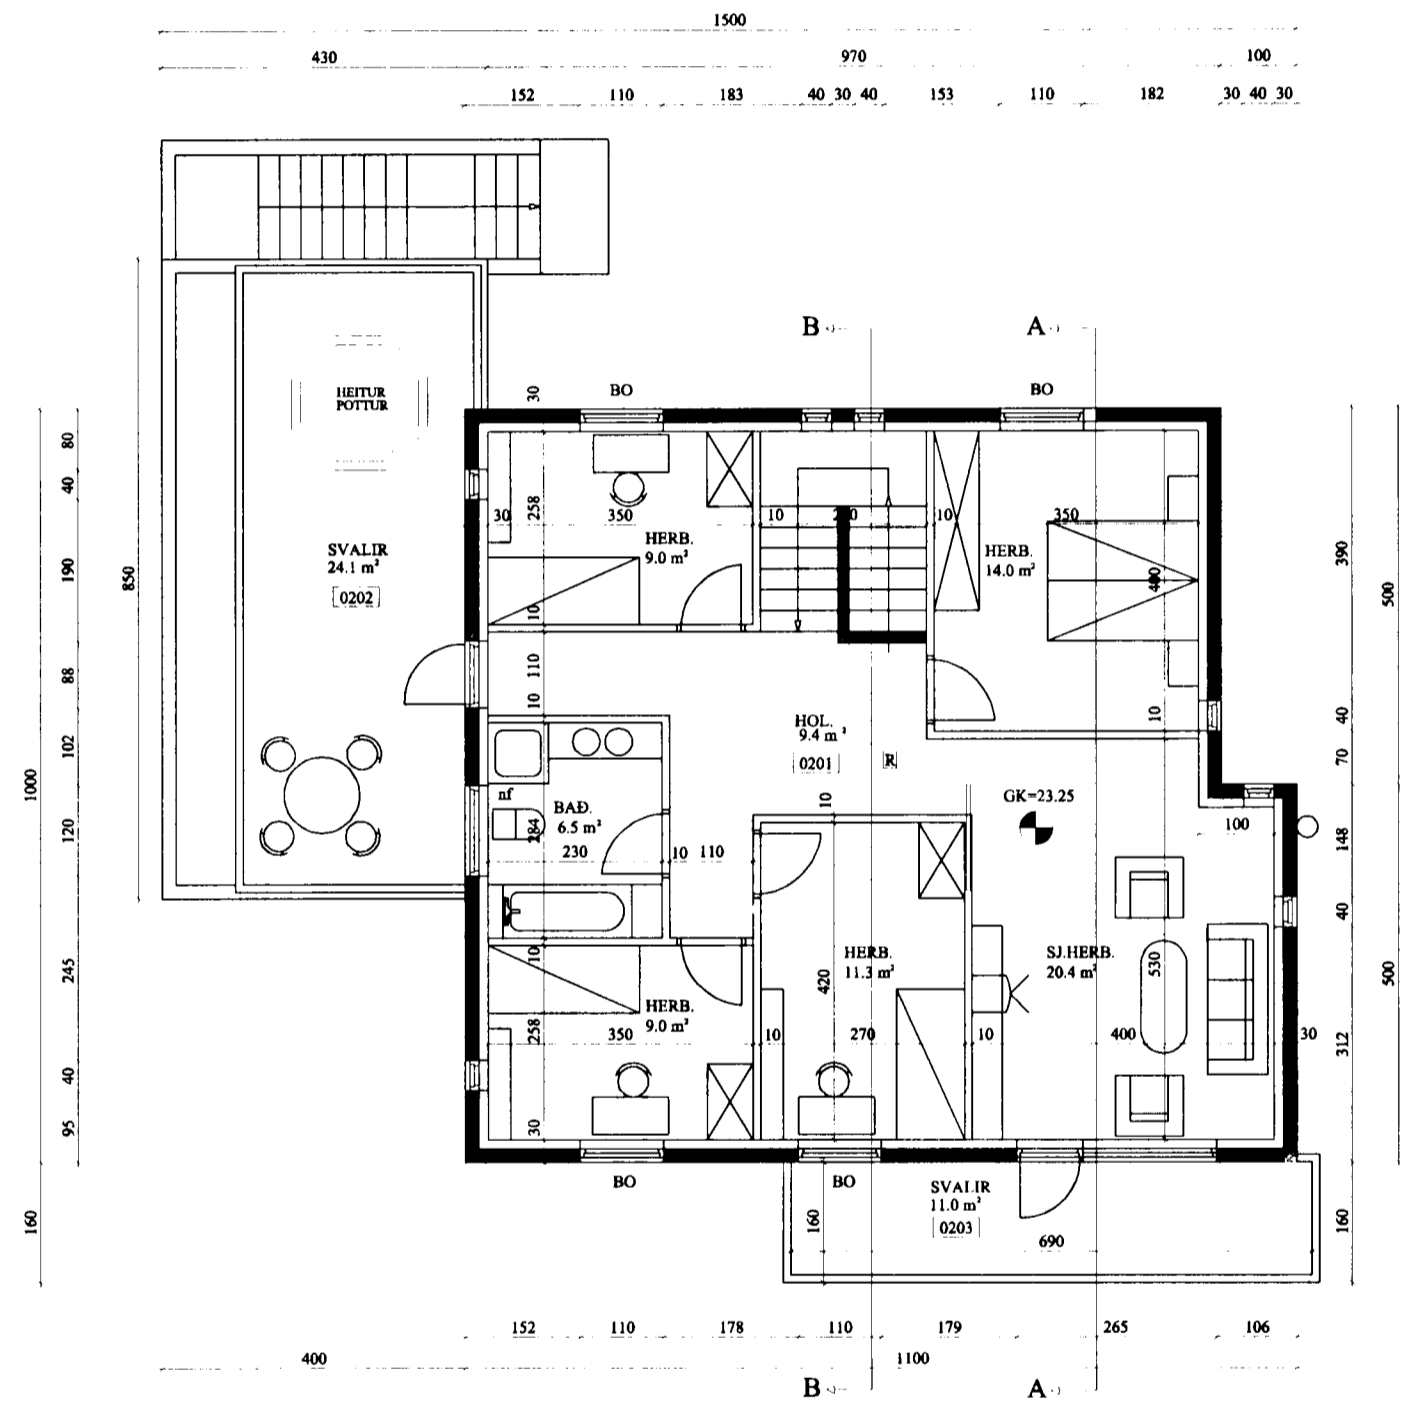


GRUNNMYND 2.HÆÐ.

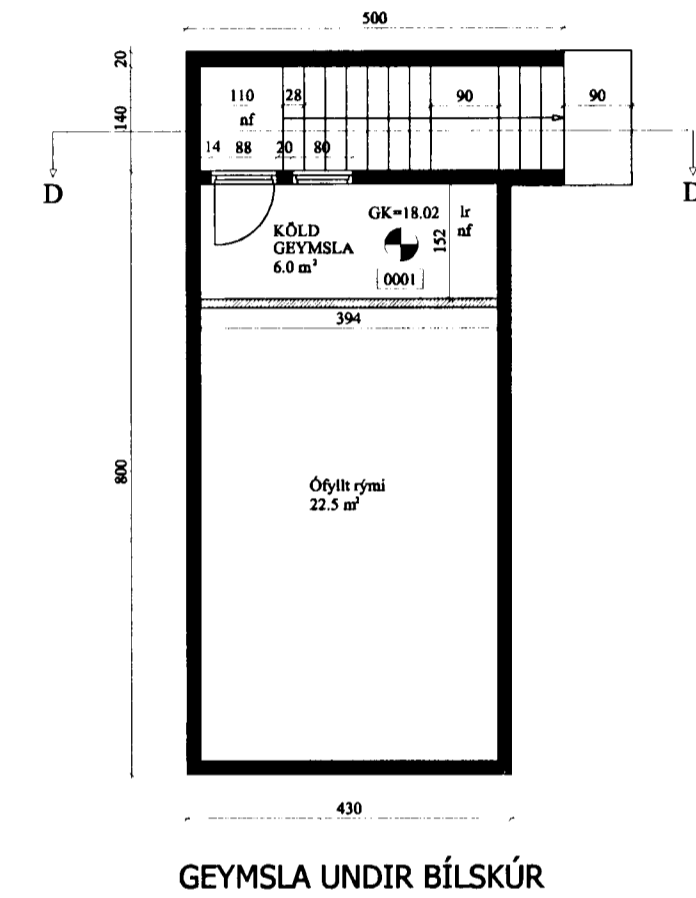

GEYMSLA UNDIR BÍLSKÚR

Breytingar á baði og herbergjum.

Teiknistofan Húsagerð og Skipulag Birkiás 19. Garðabæ. Sími 8978564.  
Gunnar Sigtryggur Einarsson Byggingafræðingur. BFÍ. kt. 020550.2369.

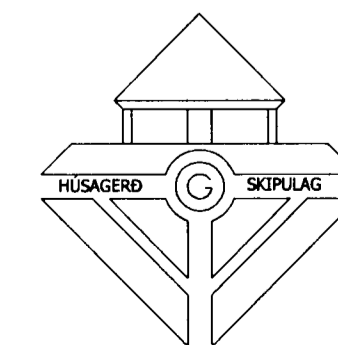

Verknúmer: 107.

Breytt: 3.júní. 2003.

Dags: 20. febrúar 2003.

Efni: Blómvellir 24. Hafnarfirði.

Heiti: Grunnmynd 1. og 2. hæð.

Mkv: 1:100

Hannað: *[Signature]*