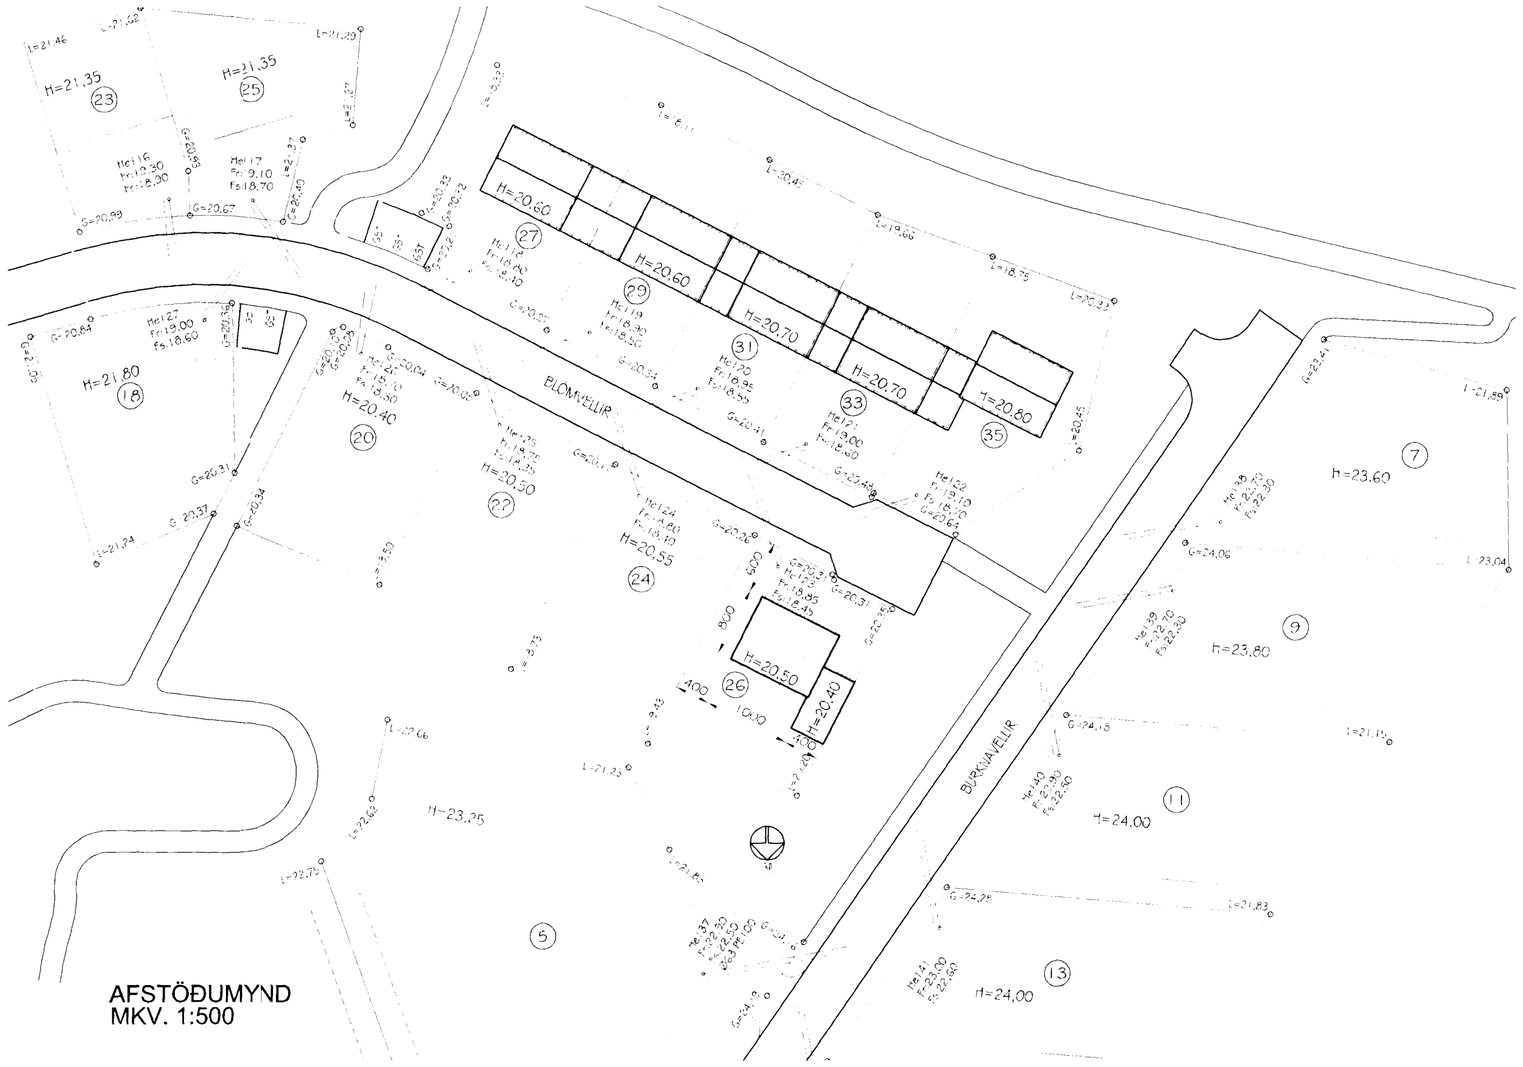


AFSTÖÐUMYND
MKV. 1:500

KÓLNUNARTÖLUR:

| | | |
|---|---|---|
| ÚTVEGGKIR | 0,32 | W/m²°K |
| ÞAK: | 0,20 | - |
| GÓLF (meðalt.) | 0,32 | - |
| GLUGGAR | 0,95 | - |
| VEGGIR (meðalt) | 0,80 | - |

Samþykkt bann
1 6 NÓV. 2002
Byggingafulltrúinn í Hafnarfirði
F.h. Eysjan Pétursson

BYGGINGARLÝSING:
HÚSIÐ ER STEYPT UPP Á STAÐNUM .
STEYPT ER Í PLASTKUBBAMÓT,
HEILDAREINANGRUNARÞYKKT ÚTVEGGJA 110 MM PLASTEINANGRUN.
ÞAK ER EINANGRAÐ MEÐ 200 MM STEINULLAREINANGRUN.
UNDIR BOPNPLÖTU OG NIÐUR MEÐ SÖKKLUM ER EINANGRAÐ MEÐ 75 MM EINANGRUN.
ÞAK ER BORIÐ UPPI AF TIMBURSPERRUM.
Á ÞAKI ER ÞAKSTÁL Í LJÓSUM LIT.
AÐ UTAN ER HÚSIÐ MÚRHÚÐAÐ OG MÁLAÐ Í LJÓSUM LIT.
GLER Í GLUGGUM ER K-GLER.
GLUGGAR, HURÐIR OG ÞAKBRÚNIR ÚR TIMBRI.
ALLAR KLÆÐNINGAR INNAN Í BÍLAGEYMSLU SKULU VERA AF FLOKKI 1. KLÆÐNINGAR INNAN ÍBÚÐAR SKULU VERA A.M.K. AF FLOKKI 2.
ÞAK BÍLGEYMSLU SKAL STANDAST KRÖFUR UM EI60.
SORPGEYMSLA STANDIST ÁKVÆÐI UM EI60.
ALLAR HURÐIR INNANHÚSS HAFA MINNST 80 SM LJÓSOP.
FRÁGANGUR Á LÓÐARMÖRKUM GERÐUR Í SAMRÁÐI VIÐ AÐLIGGJANDI LÓÐARHAFA.

STÆRÐIR:

| | | | |
|---|---|---|---|
| NEÐRI HÆÐ: | BÍLGEYMSLA: | 30,6 M² | 100,2 M³ |
| | ÍBÚÐ: | 80,0 M² | 220,0 M³ |
| EFRI HÆÐ: | ÍBÚÐ: | 80,0 M² | 262,4 M³ |
| | ALLS: | 190,6 M² | 582,6 M³ |

LÓÐARSTÆRÐ: 461,8 M²
NÝTING: 0,41

| Br. nr. | Dags. | Af. | Breyting |
|---|---|---|---|
| (A) | | | |
| (B) | | | |
| (C) | | | |
| (D) | | | |

**Skráningartafla:** BLÓMVELLIR 26, HAFNARFIRÐI
**Landnúmer:** 152376
**Matshlutanúmer:** 01
**Uppskipting og lýsing**

**Skrásetjari:** ÞORSTEINN FRIÐÞJÓFSSON
**Kennitala:** 211055-5299
Útgáfa: 4.01 **Dags.:** 12.08.2002.
**Stærðir**

| D0 Lokun | D1 Rými hæð-rað | D2 Nýtkun exti | D3 Höfuð-flokkun | D4 Eignar-hald | D5 Botnflötur m² | D5M Milliflötur m² | D6 Stigar m² | D7 Op m² | D8 Brúttóflötur m² | D9 Brúttóflötur sh < 1,8 | D10a Salarhæð min | D10b Salarhæð max | D11 Brúttó rúmmál m³ | D12 Nettóflötur m² | D16 Birt flatarmál m² | Reiknitala skiptarúmmáls | D17 Skipta-rúmmál m³ |
|---|---|---|---|---|---|---|---|---|---|---|---|---|---|---|---|---|---|
| | | **Matshluti** | | | 190,6 | 0,0 | 6,8 | 6,8 | 183,8 | 0,0 | | | 604,7 | 156,8 | 183,8 | | 485,680 |
| | | **Botn** | | | | | | | | | | | 22,1 | | | | |
| | 01 | **1. HÆÐ** | | | 110,6 | 0,0 | 6,8 | 0,0 | 110,6 | 0,0 | | | 320,2 | 94,8 | 110,6 | | |
| A | 0101 | **ÍBÚÐ** | N | 0101 | 80,0 | | 6,8 | | 80,0 | | 2,75 | 2,75 | 220,0 | 66,3 | 80,0 | 2,75 | 182,325 |
| A | 0102 | **BÍLGEYMSLA** | B | 0102 | 30,6 | | | | 30,6 | | 2,75 | 3,80 | 100,2 | 28,5 | 30,6 | 3,27 | 93,195 |
| | 02 | **2. HÆÐ** | | | 80,0 | 0,0 | 0,0 | 6,8 | 73,2 | 0,0 | | | 262,4 | 62,0 | 73,2 | | |
| A | 0201 | **ÍBÚÐ** | N | 0101 | 80,0 | | | 6,8 | 73,2 | | 2,75 | 3,81 | 262,4 | 62,0 | 73,2 | 3,28 | 203,360 |
| C | 0202 | **SVALIR** | S | 0101 | 6,8 | | | | 6,8 | | | | | | | 1,00 | 6,800 |

**Athugasemdir**

**Sameignir sumra**

**Eignarhald**

| Eignar-hald | Nýtkun texti | Birt flatarmál m² | Skiptarúmmál Séreign m³ | Skiptarúmmál Séreign og sameign m³ |
|---|---|---|---|---|
| 0101 | **ÍBÚÐ** | 153,2 | 392,485 | 392,485 |
| 0102 | **BÍLGEYMSLA** | 30,6 | 93,195 | 93,195 |
| | **Alls** | 183,8 | 485,680 | 485,680 |

TEIKNISTOFAN TORGIÐ
RÁÐGJÖF - HÖNNUN - EFTIRLIT
ÁRMÚLI 36, 108 REYKJAVÍK, SÍMI 568-8866, FAX 568-8878
Þorsteinn Friðþjófsson, byggingatæknifræðingur, Kt. 211055-5299
Magnús Þ. Guðmundsson, innanhússarkitekt, Kt. 240654-5559

# BLÓMVELLIR 26
## HAFNARFJÖRÐUR

Teikningarheiti: AFSTÖÐUMYND
SKRÁNINGARTAFLA

Dags. 12.08.2002 Kvarði 1:500
Hannað ÞF Teiknað VOJ Samþ.
Verknr. 02-814 Teikn.nr. 101 Breyt.nr.