
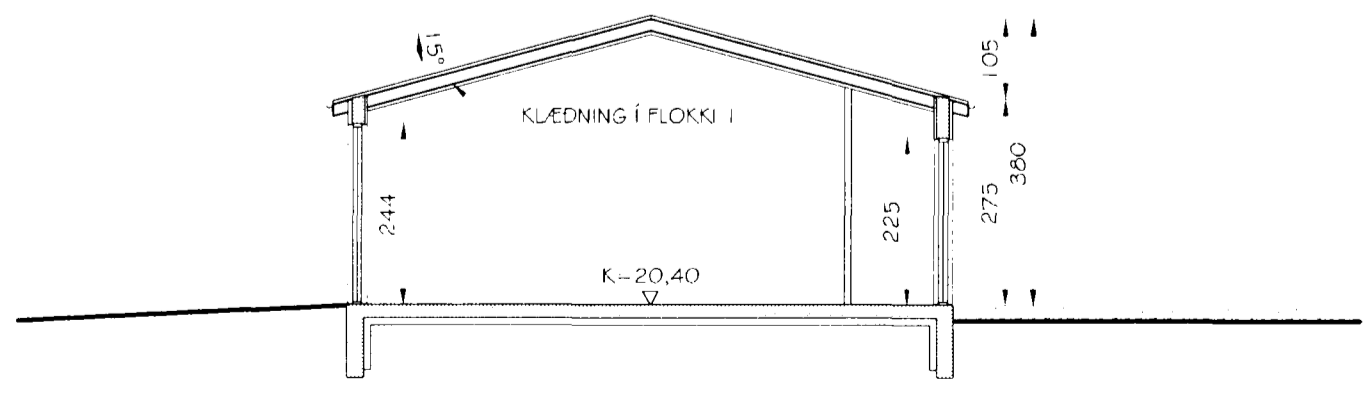
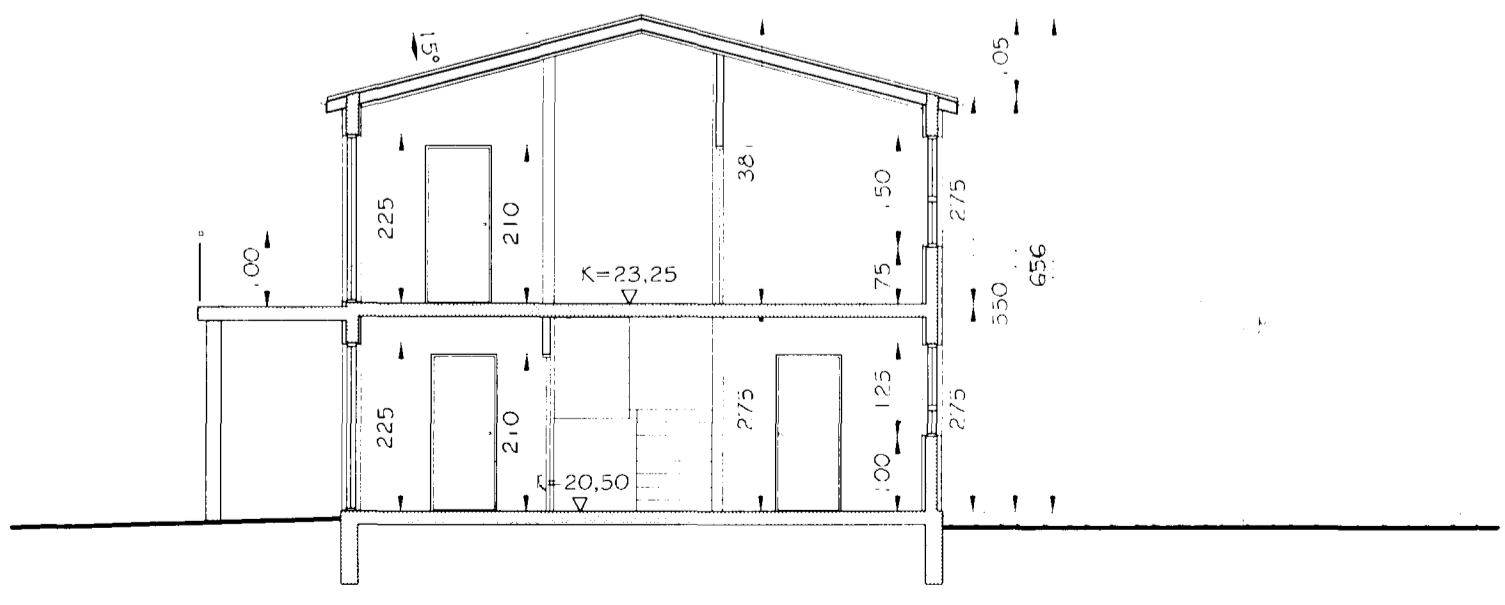
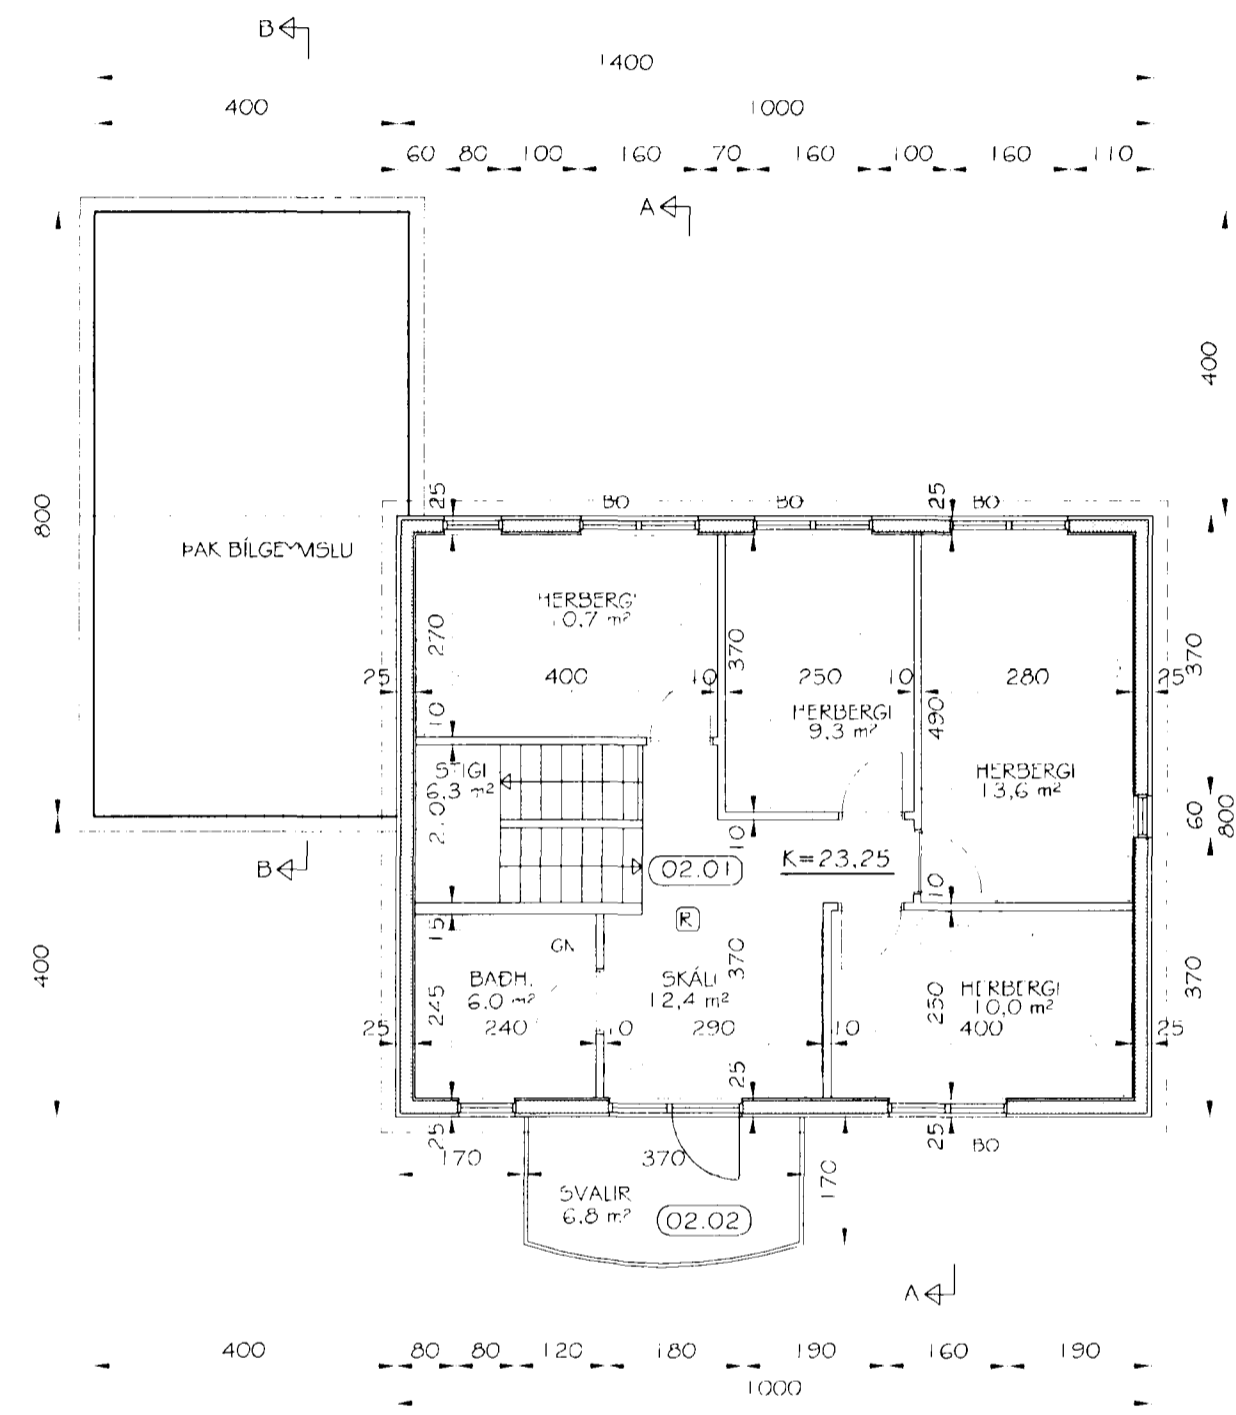


Sampykkt bann
 18 NOV. 2002
 Byggingatullirinn í Hafnarfirði
 P. H. Kristján Þórarinnsson

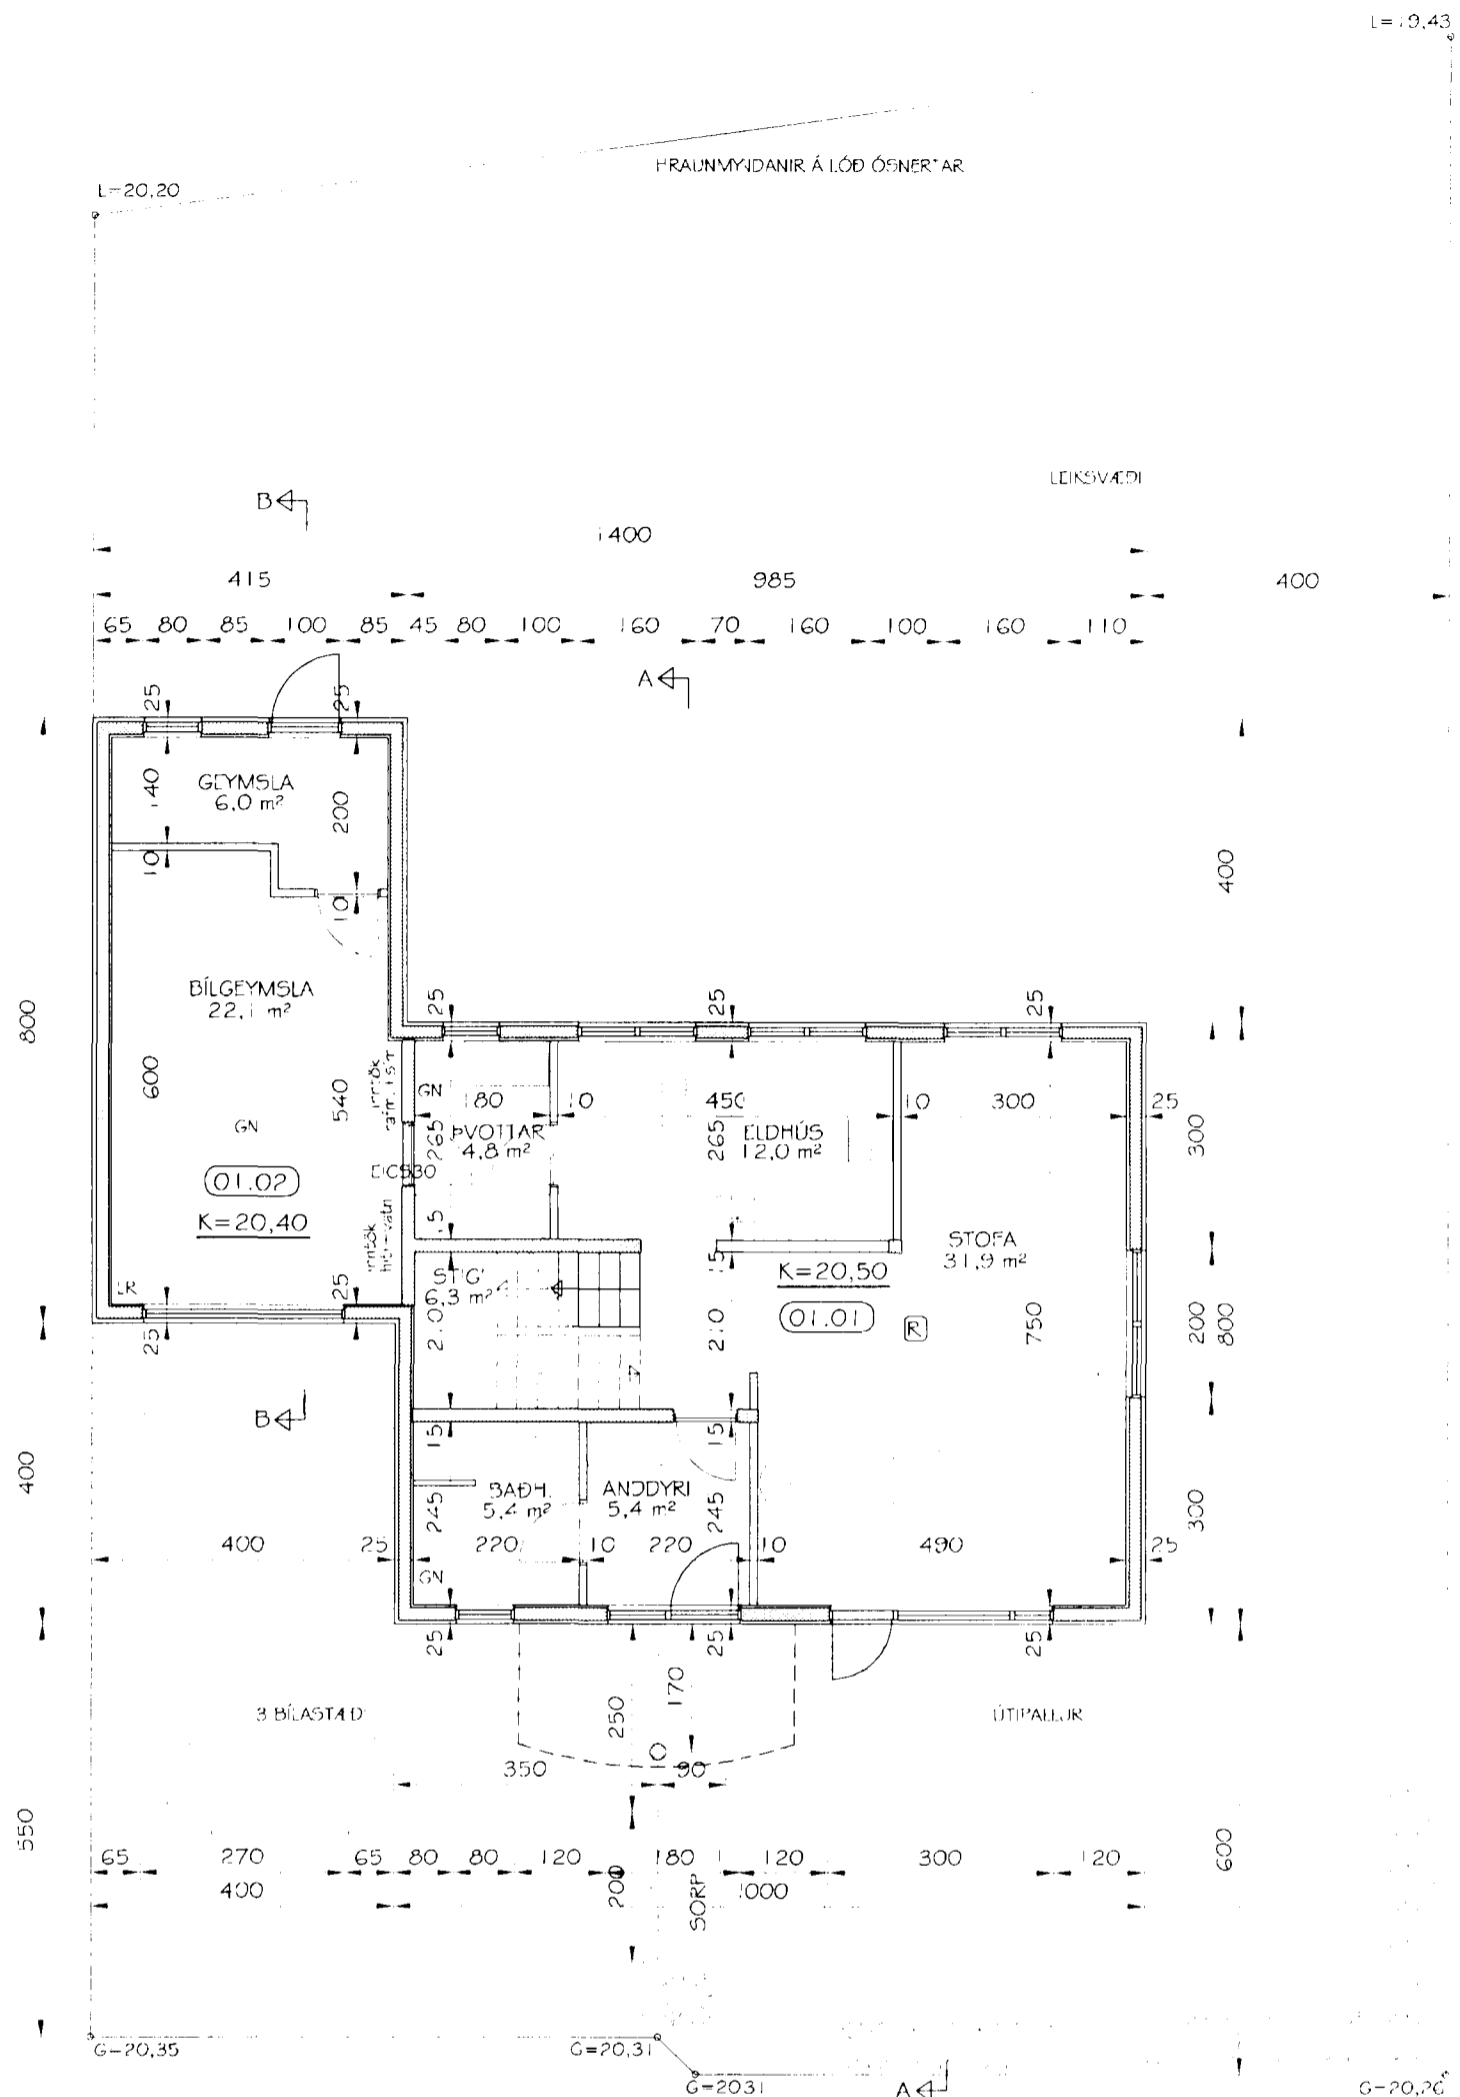

Br. nr.	Dags.	Af.	Breyting
(A)			
(B)			
(C)			
(D)			

TEIKNISTOFAN TORGIÐ
 RÁÐGJÖF - HÖNNUN - EFTIRLIT

ÁRMÚLI 36, 108 REYKJAVÍK, Sími 568-8866, Fax 568-8878
 Þorsteinn Fróðþjófsson, Magnús P. Guðmundsson,
 byggingatæknifræðingur, innanhússarkitekt.
 Kt. 211055-5299 Kt. 240654-5559

BLÓMVELLIR 26
HAFNARFJÖRDUR

Tekningarheiti: GRUNNMYNDIR OG SNID

Dags. 12.08.2002 Kvart. 1:100
 Ritnað af: Teknað VOJ Samp
 Verkef. 02-814 Tekn. nr. 102 Breyf. nr.