


Samþykki bann
 18 NOV 2002
 Byggingafulltrúinn í Hafnarfirði
 Efn. Kristján Þóráðsson


KP

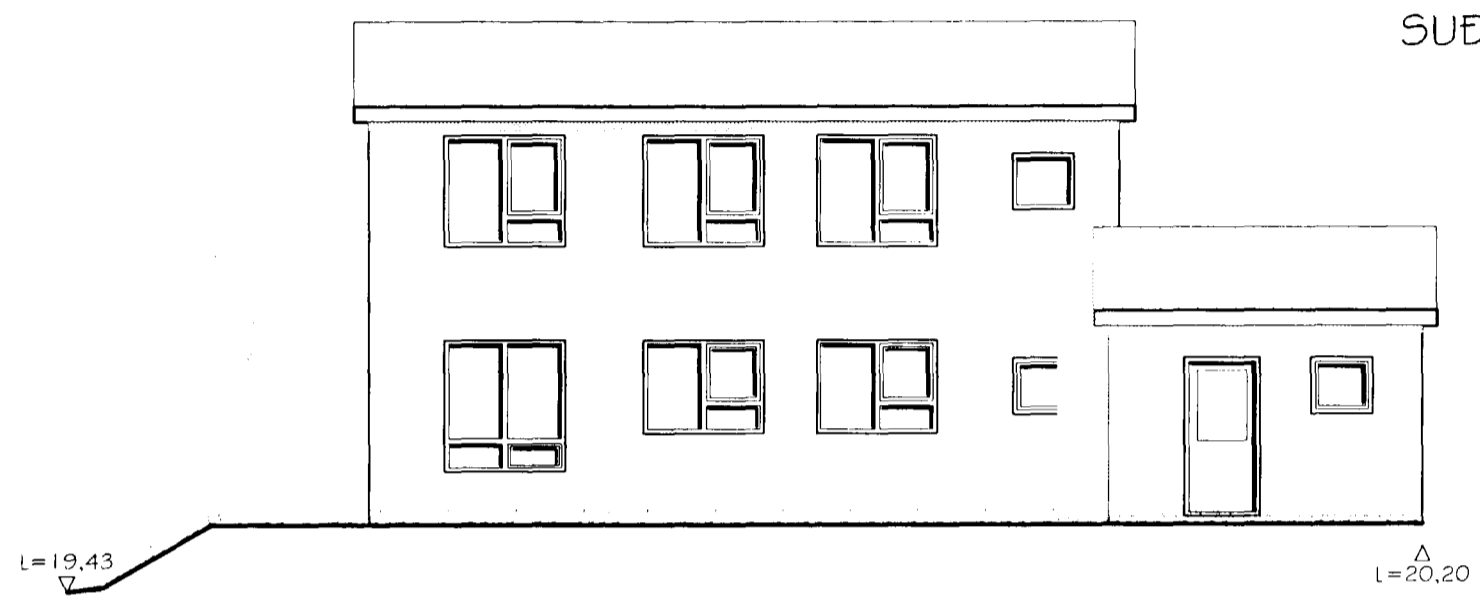


SUÐLÆG HLIÐ



NORÐLÆG HLIÐ

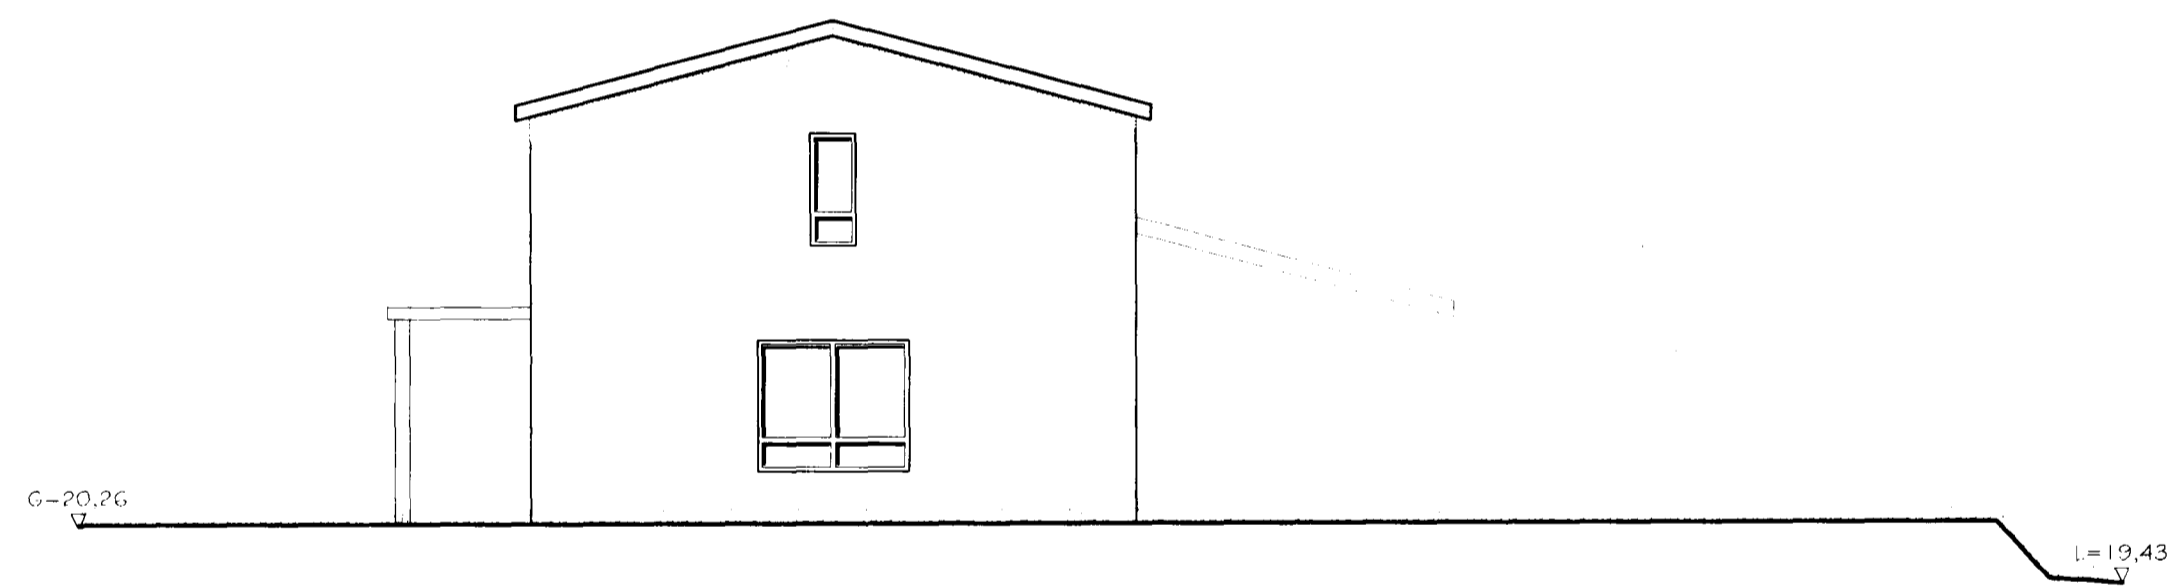

AUSTLÆG HLIÐ

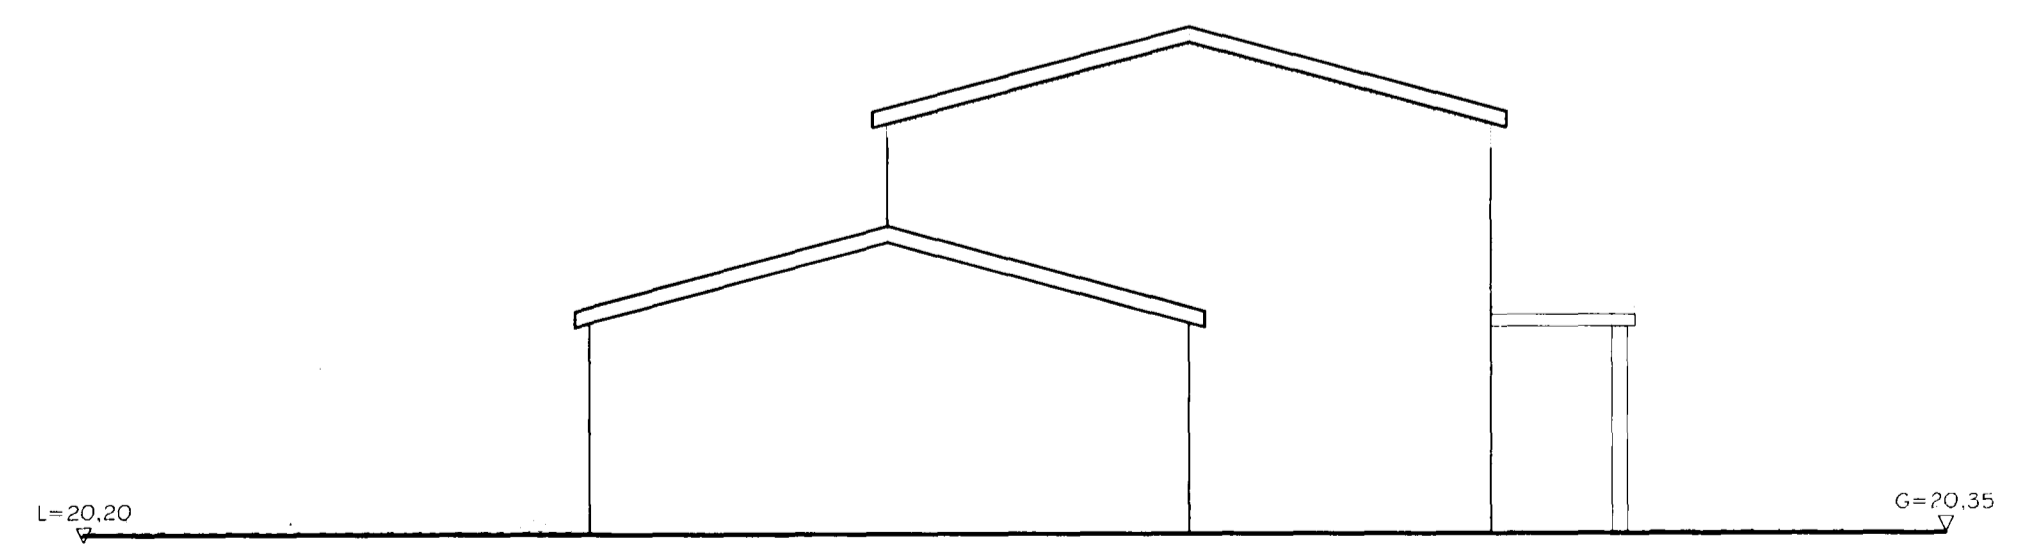

VESTLÆG HLIÐ

Þr. nr.	Dags.	Af.	Breyting
(A)			
(B)			
(C)			
(D)			

TEIKNISTOFAN
TORGIÐ
 RÁÐGJÖF - HÖNNUN - EFTIRLIT

ÁRMÚLI 36, 108 REYKJAVÍK, Sími 566-8866, Fax 566-8878
 Þorsteinn Þinóbjósson, Magnús P. Guðmundsson,
 byggingatæknifræðingur, Innviðissarkitekt.
 Kt. 211055-5299 Kt. 240654-5559

BLÓMVELLIR 26
HAFNARFJÖRDUR

Tekningarheiti: ÚTLITSMYNDRIR

Dags. 12.08.2002 Kvæði 1:100
 Ritarað PF Teknað VÓJ Samp *[Signature]*
 Verkef. 02-814 Tekn.nr. 103 Breyt.nr.