
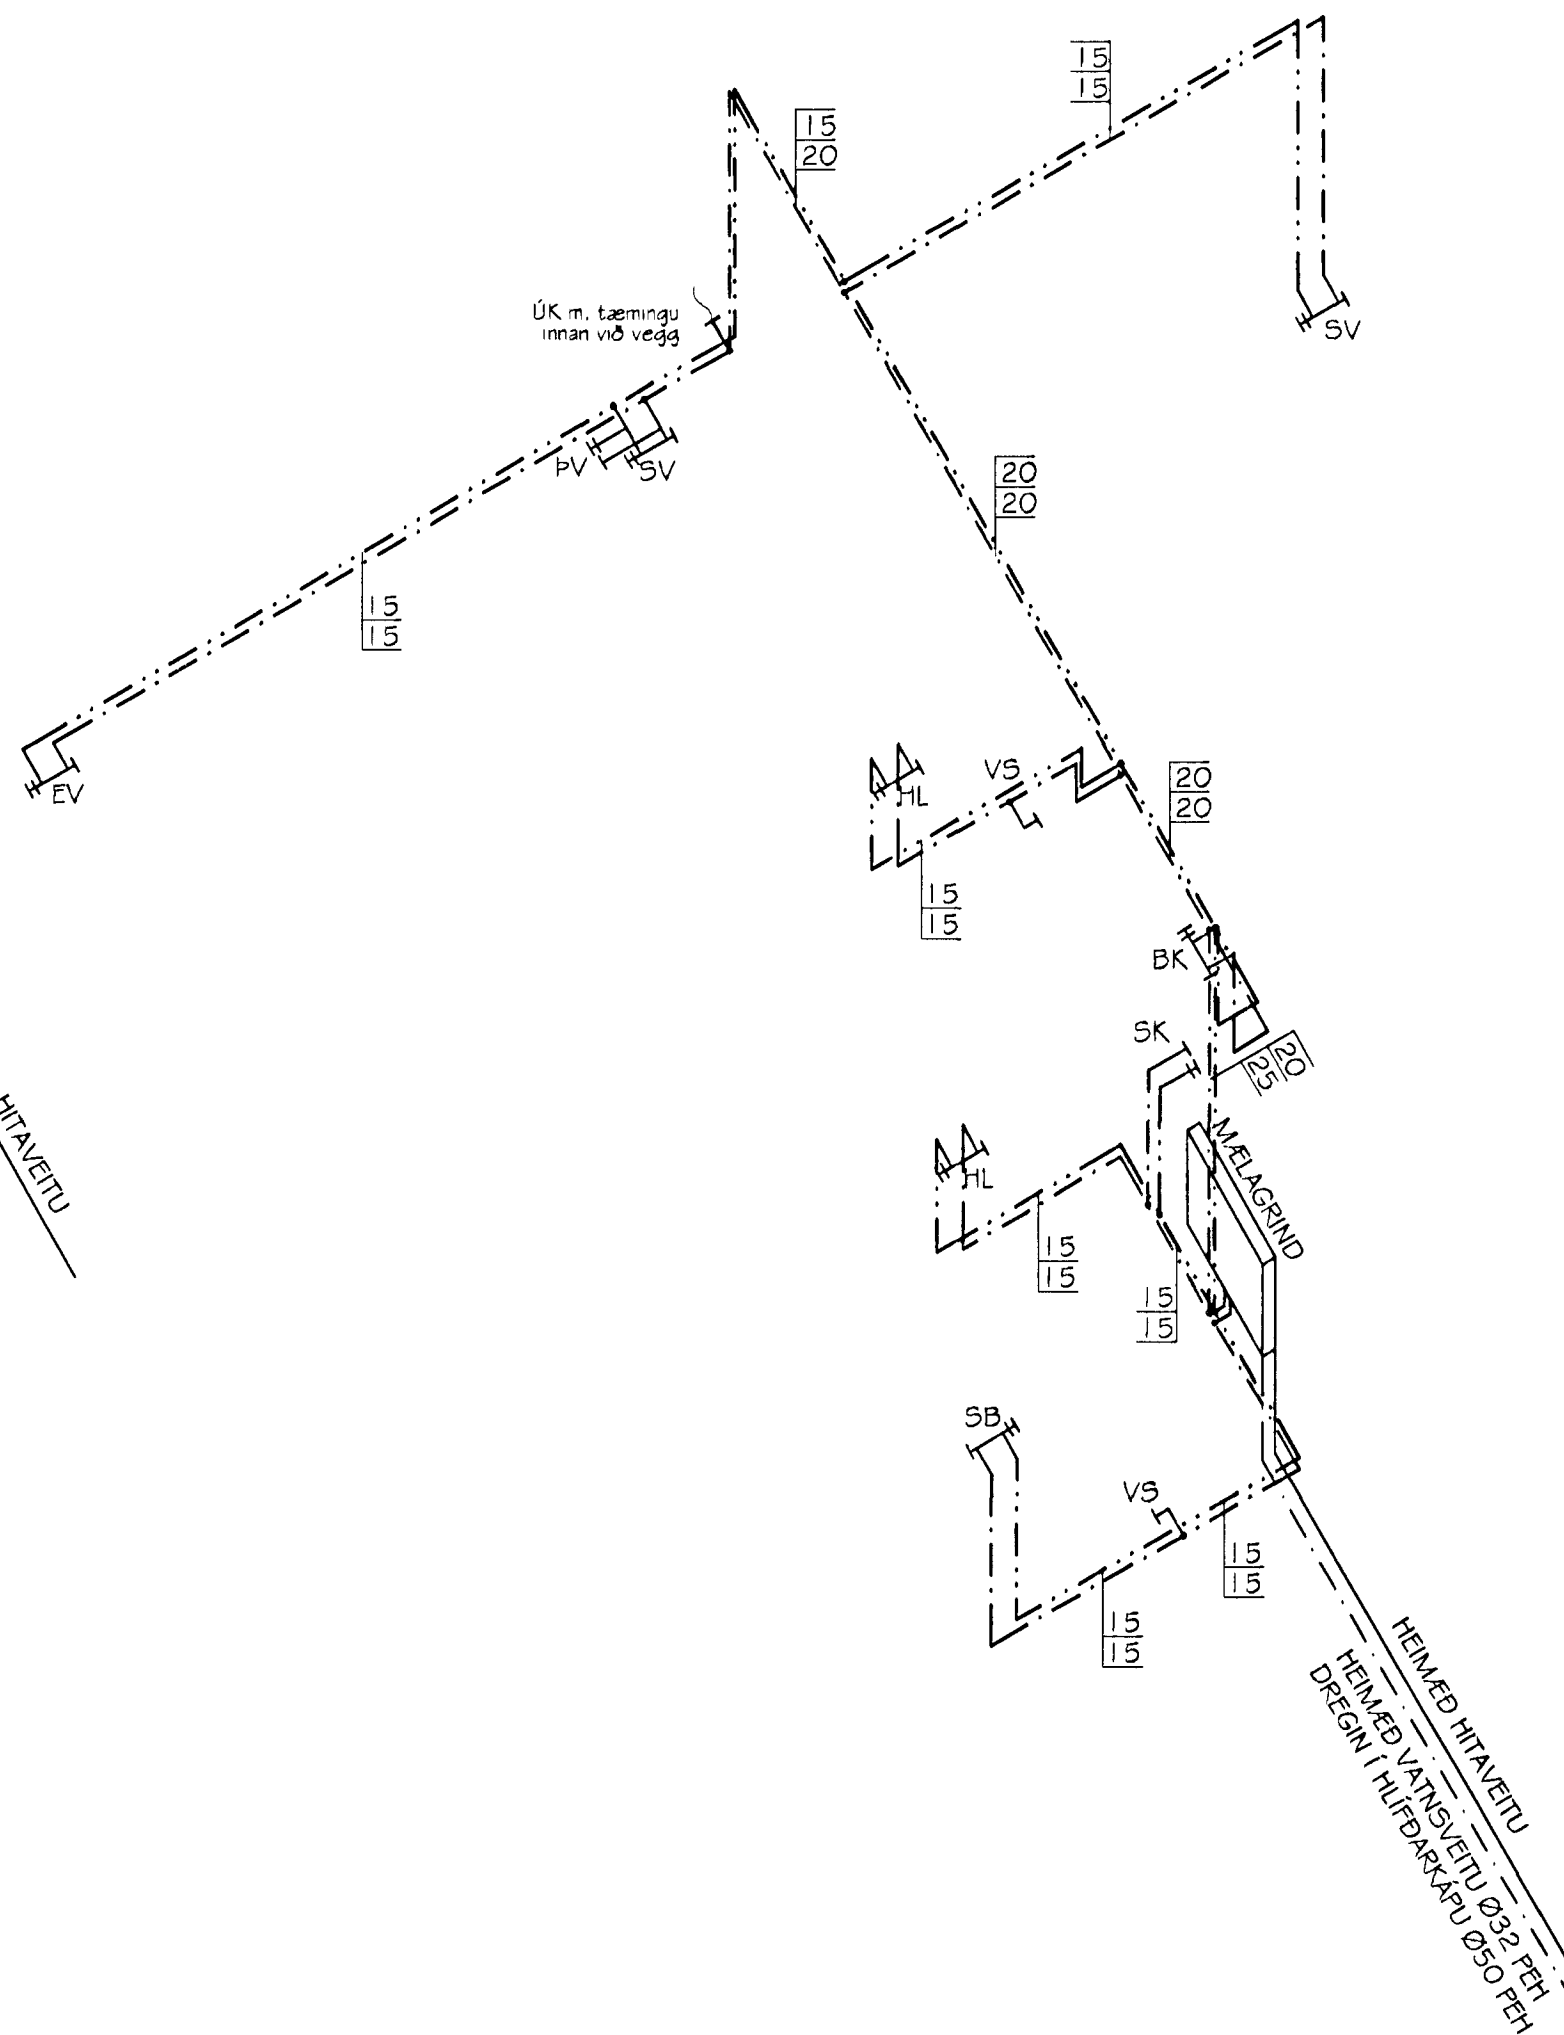


RÚMMYND HITALAGNA
MKV. 1:50

OFNATAFLA $\Delta T = 40^\circ C$

Ofn nr.	heiti herbergis	reikn. varmatap kcal/h	mesta stærð ofns h x l mm	stútar	ofnloki	valdir ofnar
101	BÍLGEYMSLA	1.560	600 x 2000	A-D	FJVR	Handklæðaofn
102	BADHERBERGI	450		F-E	FJVR	
103	ANDDYRI	600	600 x 600	A-B	FJVR	
104	STOFA	1.550	400 x 2800	A-D	RA2000	
105	STOFA	750	400 x 1400	A-B	RA2000	
106	BORDSTOFA	750	400 x 1400	C-D	RA2000	
107	ELDHÚS	800	600 x 1400	A-D	RA2000	
108	PVOTTAR	250	500 x 500	A-D	FJVR	
109	GEYMSLA	420	600 x 600	A-B	FJVR	
201	BADHERBERGI	400		F-E	FJVR	Handklæðaofn
202	SKÁLI	870	600 x 600	C-D	RA2000	
203	HERBERGI	850	600 x 1400	A-D	RA2000	
204	HERBERGI	930	600 x 1400	C-D	RA2000	
205	HERBERGI	850	600 x 1400	A-D	RA2000	
206	HERBERGI	850	600 x 1400	A-D	RA2000	

SAMTALS: 11.880 Valda ofna skal bera undir hönnuð áður en smíði hefst

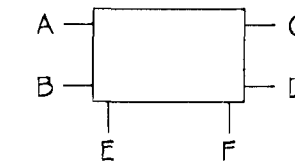

RÚMMYND NEYSLUVATNSLAGNA
MKV. 1:50

TILVÍSANIR:

SJÁ ALMENNAR SKÝRINGAR Á TEIKNINGU NR. 700.
 SJÁ NEDRI HÆÐ HITA- OG NEYSLUVATNSLAGNA F. BLÓMVELLI 27 Á TEIKNINGU NR. 801.
 SJÁ EFRI HÆÐ HITA- OG NEYSLUVATNSLAGNA F. BLÓMVELLI 27 Á TEIKNINGU NR. 802.
 SJÁ NEDRI HÆÐ HITA- OG NEYSLUVATNSLAGNA F. BLÓMVELLI 29 Á TEIKNINGU NR. 804.
 SJÁ EFRI HÆÐ HITA- OG NEYSLUVATNSLAGNA F. BLÓMVELLI 29 Á TEIKNINGU NR. 805.
 SJÁ RÚMMYNDIR HITA- OG NEYSLUVATNSLAGNA OG OFNATÓFLU F. BLÓMVELLI 29 Á TEIKNINGU NR. 806.
 SJÁ NEDRI HÆÐ HITA- OG NEYSLUVATNSLAGNA F. BLÓMVELLI 31 Á TEIKNINGU NR. 807.
 SJÁ EFRI HÆÐ HITA- OG NEYSLUVATNSLAGNA F. BLÓMVELLI 31 Á TEIKNINGU NR. 808.
 SJÁ RÚMMYNDIR HITA- OG NEYSLUVATNSLAGNA OG OFNATÓFLU F. BLÓMVELLI 31 Á TEIKNINGU NR. 809.
 SJÁ NEDRI HÆÐ HITA- OG NEYSLUVATNSLAGNA F. BLÓMVELLI 33 Á TEIKNINGU NR. 810.
 SJÁ EFRI HÆÐ HITA- OG NEYSLUVATNSLAGNA F. BLÓMVELLI 33 Á TEIKNINGU NR. 811.
 SJÁ RÚMMYNDIR HITA- OG NEYSLUVATNSLAGNA OG OFNATÓFLU F. BLÓMVELLI 33 Á TEIKNINGU NR. 812.
 SJÁ NEDRI HÆÐ HITA- OG NEYSLUVATNSLAGNA F. BLÓMVELLI 35 Á TEIKNINGU NR. 813.
 SJÁ EFRI HÆÐ HITA- OG NEYSLUVATNSLAGNA F. BLÓMVELLI 35 Á TEIKNINGU NR. 814.
 SJÁ RÚMMYNDIR HITA- OG NEYSLUVATNSLAGNA OG OFNATÓFLU F. BLÓMVELLI 35 Á TEIKNINGU NR. 815.

Br. nr.	Dags.	Af.	Breyting
(A)			
(B)			
(C)			
(D)			



ARMÚLI 36, 108 REYKJAVÍK, Sími 568-8866, FAX 568-8878
 Þorsteinn Þróppjónsson, Magnús P. Guðmundsson,
 byggingatæknifræðingur, innanhússarkitekt.
 Kt. 211055-5299 Kt. 240654-5559

BLÓMVELLIR 27
HAFNARFJÖRÐUR

Teikningarheiti: HITA- OG NEYSLUVATNSLAGNIR
RÚMMYNDIR
OFNATAFLA

Dags. 22.08.2002 Kvöld 1:50
 Hannes ÞF Teiknað VÓJ Samþ. *Þorsteinn*
 Verkef. 02-812 Tekn. nr. 803 Breyt. nr.