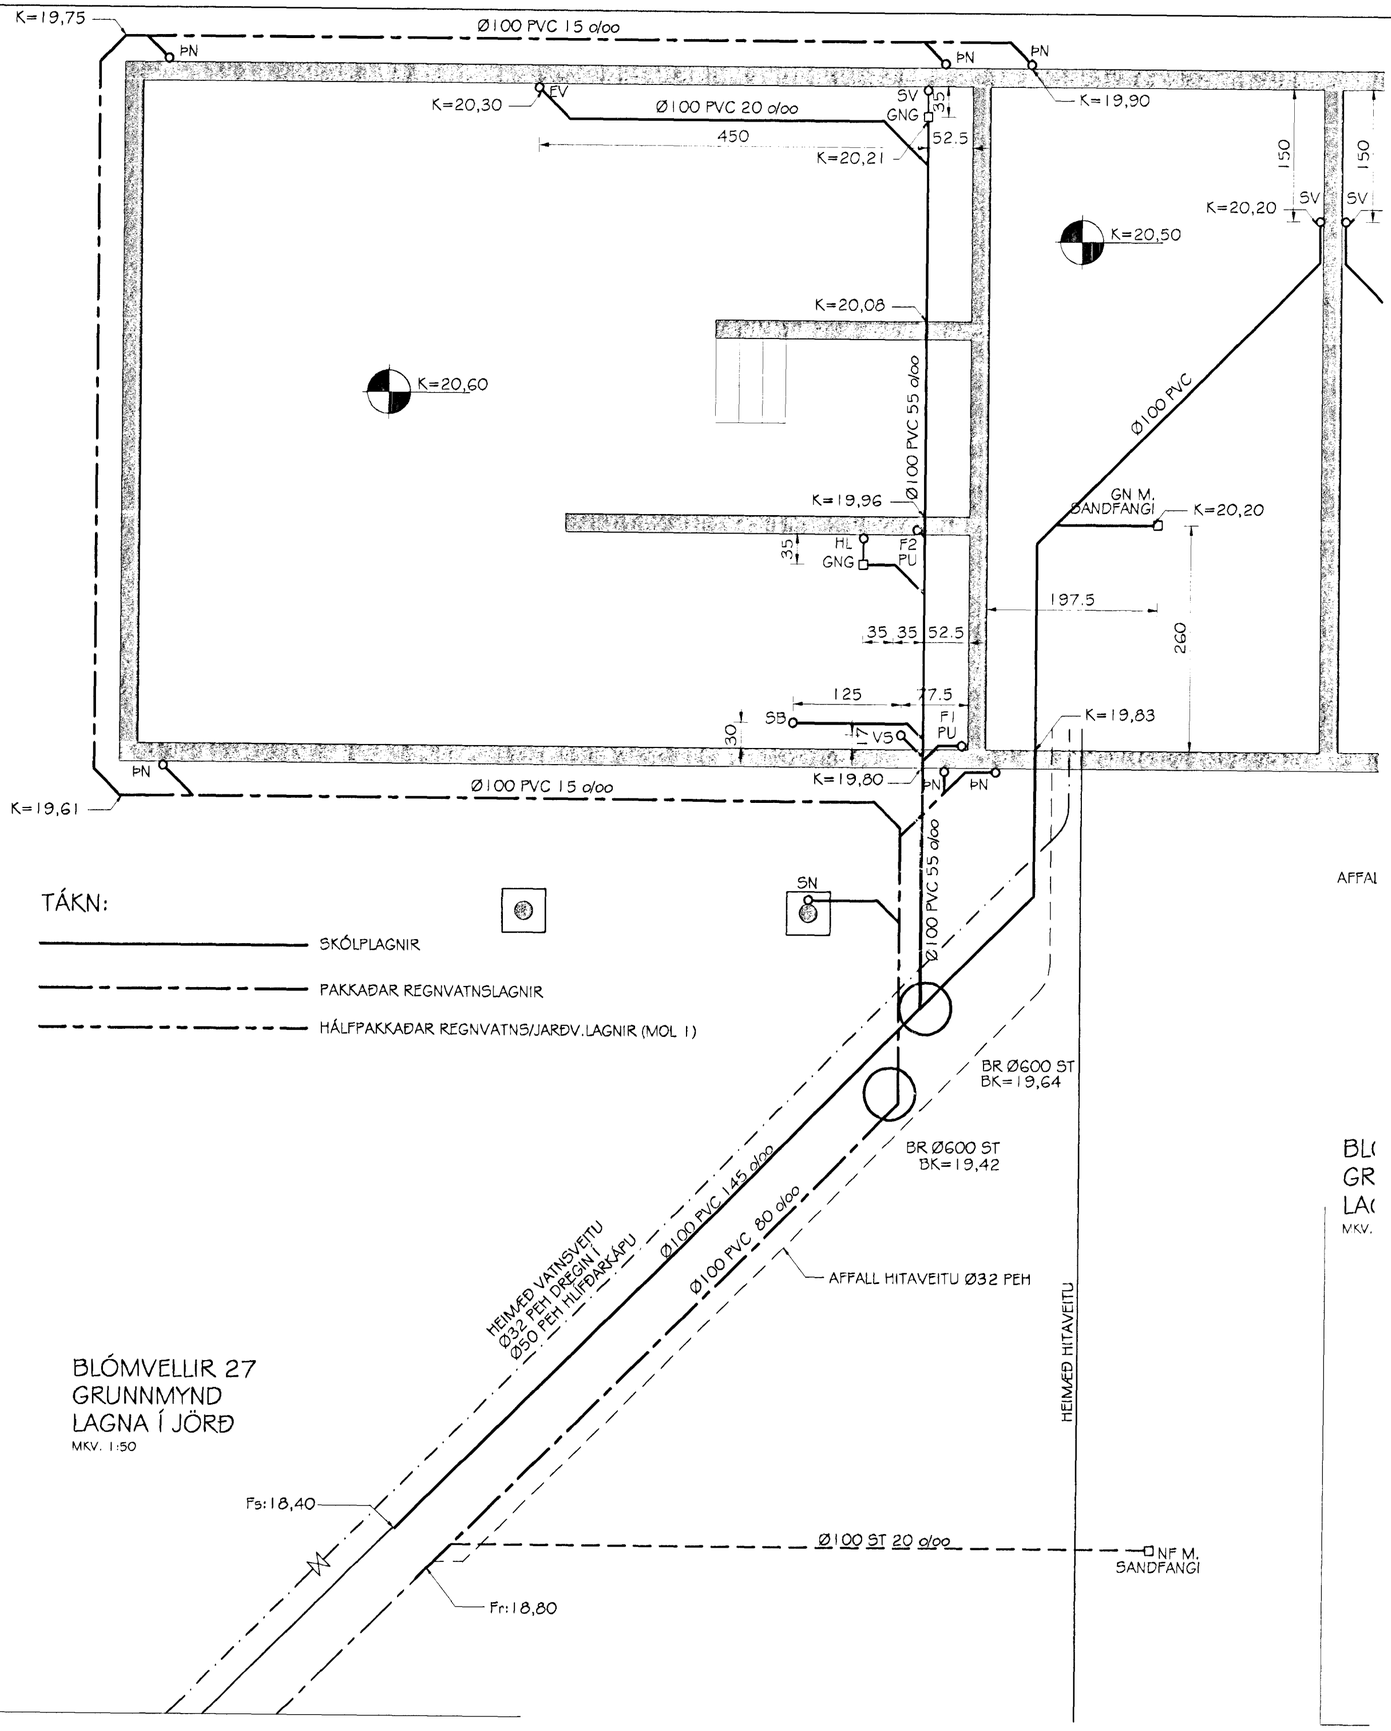

SKÝRINGAR:

SJÁ ALMENNAR SKÝRINGAR Á TEIKNINGU NR. 700.

SJÁ LAGNIR Í JÖRÐ FYRIR BLÓMVELLI 29 Á TEIKNINGU NR. 702.

SJÁ LAGNIR Í JÖRÐ FYRIR BLÓMVELLI 31 Á TEIKNINGU NR. 703.

SJÁ LAGNIR Í JÖRÐ FYRIR BLÓMVELLI 33 Á TEIKNINGU NR. 704.

SJÁ LAGNIR Í JÖRÐ FYRIR BLÓMVELLI 35 Á TEIKNINGU NR. 705.

Br. nr.	Dags.	Af.	Breyting
A			04 OKT. 2002
B			
C			
D			

TEIKNISTOFAN TORGIÐ
RÁÐGJÖF - HÖNNUN - EFTIRLIT
ÁRMÚLI 36, 108 REYKJAVÍK, SÍMI 568-8866, FAX 568-8878
Þorsteinn Friðþjófsson, byggingatæknifræðingur Kt. 211055-5299
Magnús P. Guðmundsson, innanhússarkitekt. Kt. 240654-5559

BLÓMVELLIR 27
HAFNARFJÖRÐUR

Teikningarheiti: GRUNNMYND LAGNA Í JÖRÐ

Dags. 22.08.2002 Kvarði 1:50

Hannað ÞF Teiknað VÖJ Samþ.

Verknr. 02-812 Tekn.nr. 701 Breyt.nr.