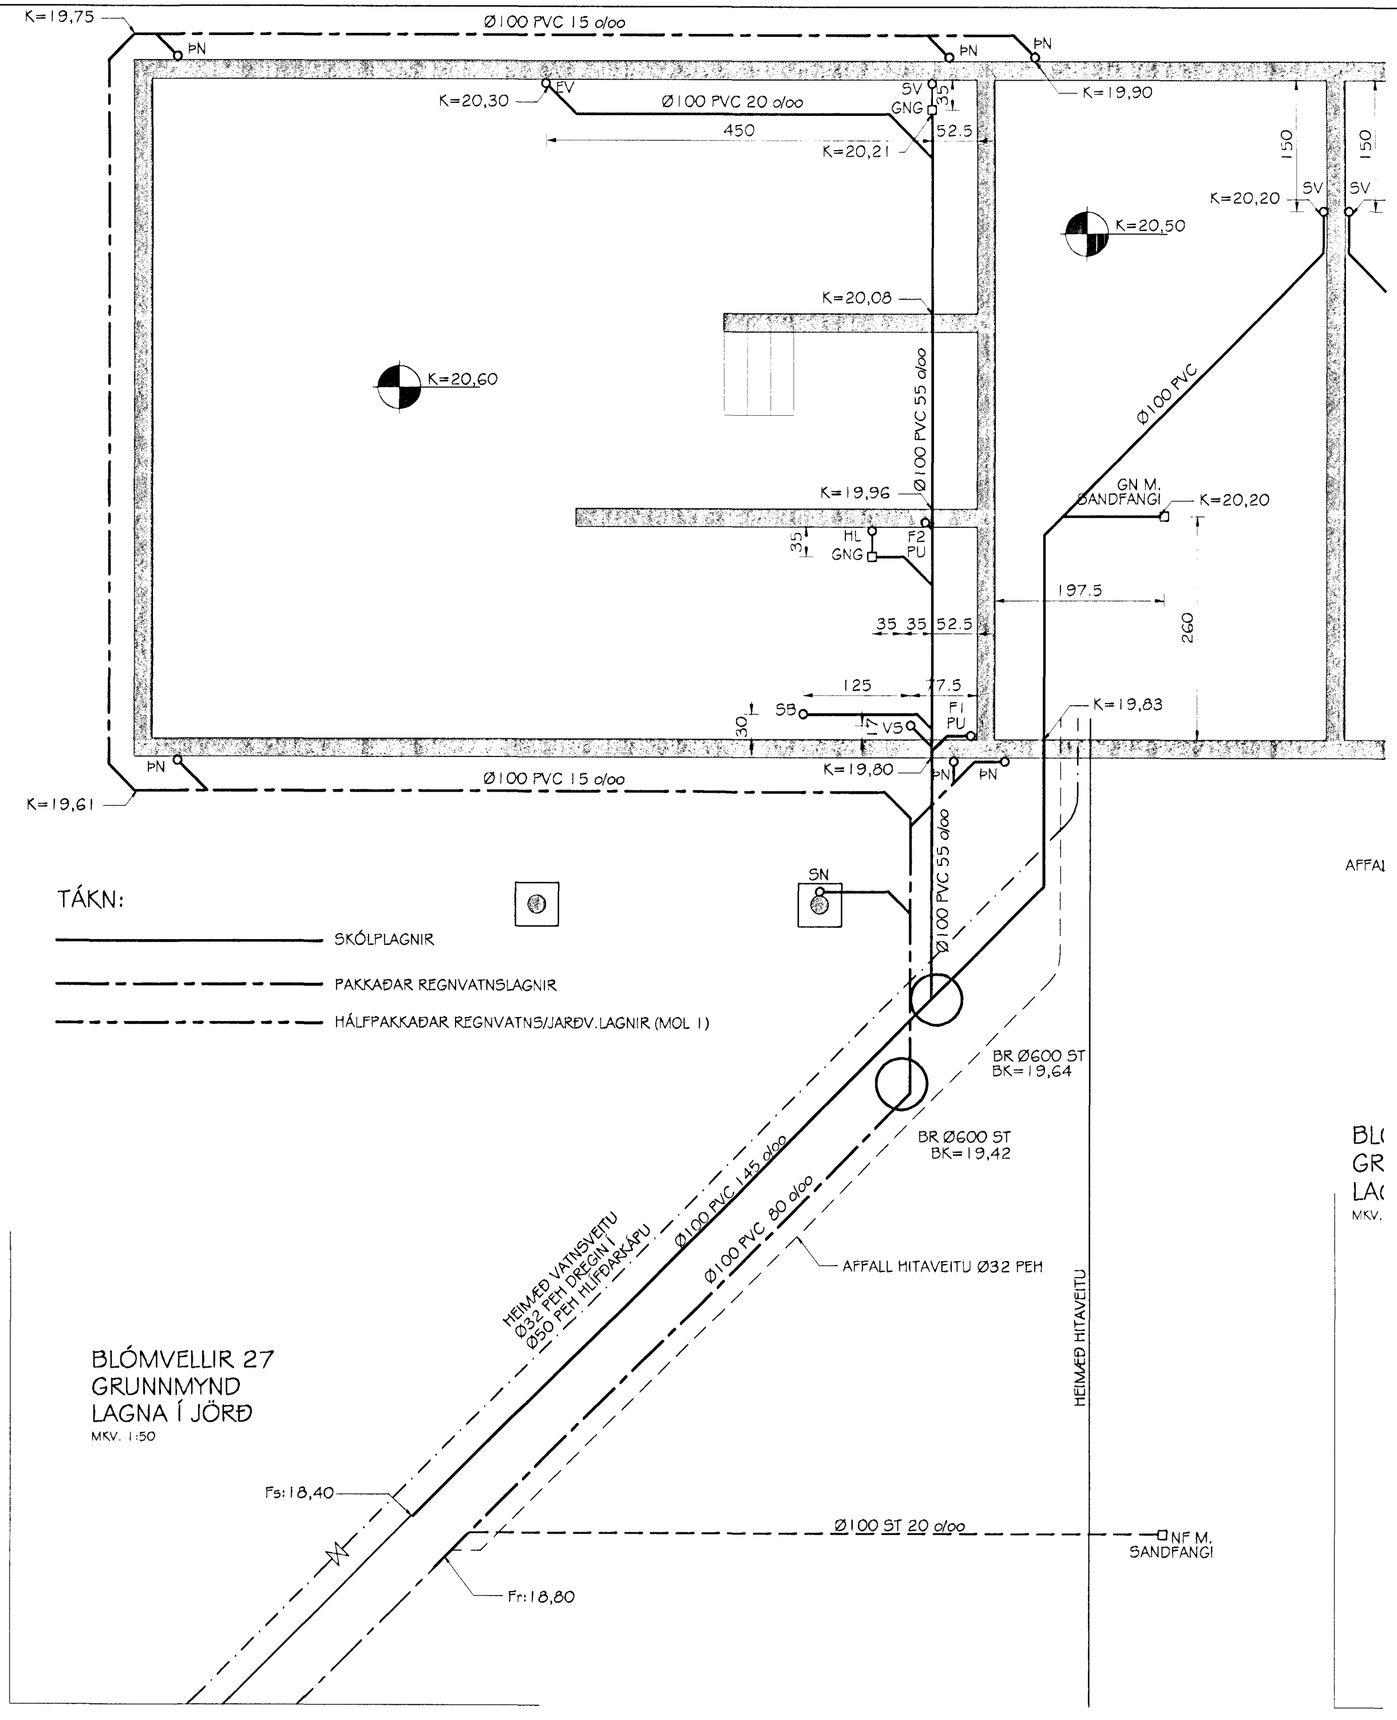

TÁKN:

- SKÓLPLAGNIR
- PAKKAÐAR REGNVATNSLAGNIR
- HÁLFPAKKAÐAR REGNVATNS/JARÐV.LAGNIR (MOL 1)

BLÓMVELLIR 27
GRUNNMYND
LAGNA Í JÖRÐ
MKV. 1:50

BL(
GR
LA(
MKV.

SKÝRINGAR:

Úr Gildi

SJÁ ALMENNAR SKÝRINGAR Á TEIKNINGU NR. 000.
SJÁ LAGNIR Í JÖRÐ FYRIR BLÓMVELLI 29 Á TEIKNINGU NR. 702.
SJÁ LAGNIR Í JÖRÐ FYRIR BLÓMVELLI 31 Á TEIKNINGU NR. 703.
SJÁ LAGNIR Í JÖRÐ FYRIR BLÓMVELLI 33 Á TEIKNINGU NR. 704.
SJÁ LAGNIR Í JÖRÐ FYRIR BLÓMVELLI 35 Á TEIKNINGU NR. 705.

Bæjarskipulag Hafnarfjarðar
04 OKT. 2002

Br. nr.	Dags.	Af.	Breyting
A			
B			
C			
D			

TEIKNISTOFAN TORGIÐ
RÁÐGJÖF - HÖNNUN - EFTIRLIT
ÁRMÚLI 36, 108 REYKJAVÍK, SÍMI 568-8866, FAX 568-8878
Þorsteinn Friðþjófsson, byggingatæknifræðingur Kt. 211055-5299
Magnús Þ. Guðmundsson, innanhússarkitekt. Kt. 240654-5559

BLÓMVELLIR 27
HAFNARFJÖRÐUR

Teikningarheiti: GRUNNMYND LAGNA Í JÖRÐ

Dags. 22.08.2002 Kvarði 1:50
Hannað ÞF Teiknað VÓJ Samþ.
Verkn. 02-812 Tekn.nr. 701 Breyt.nr.