
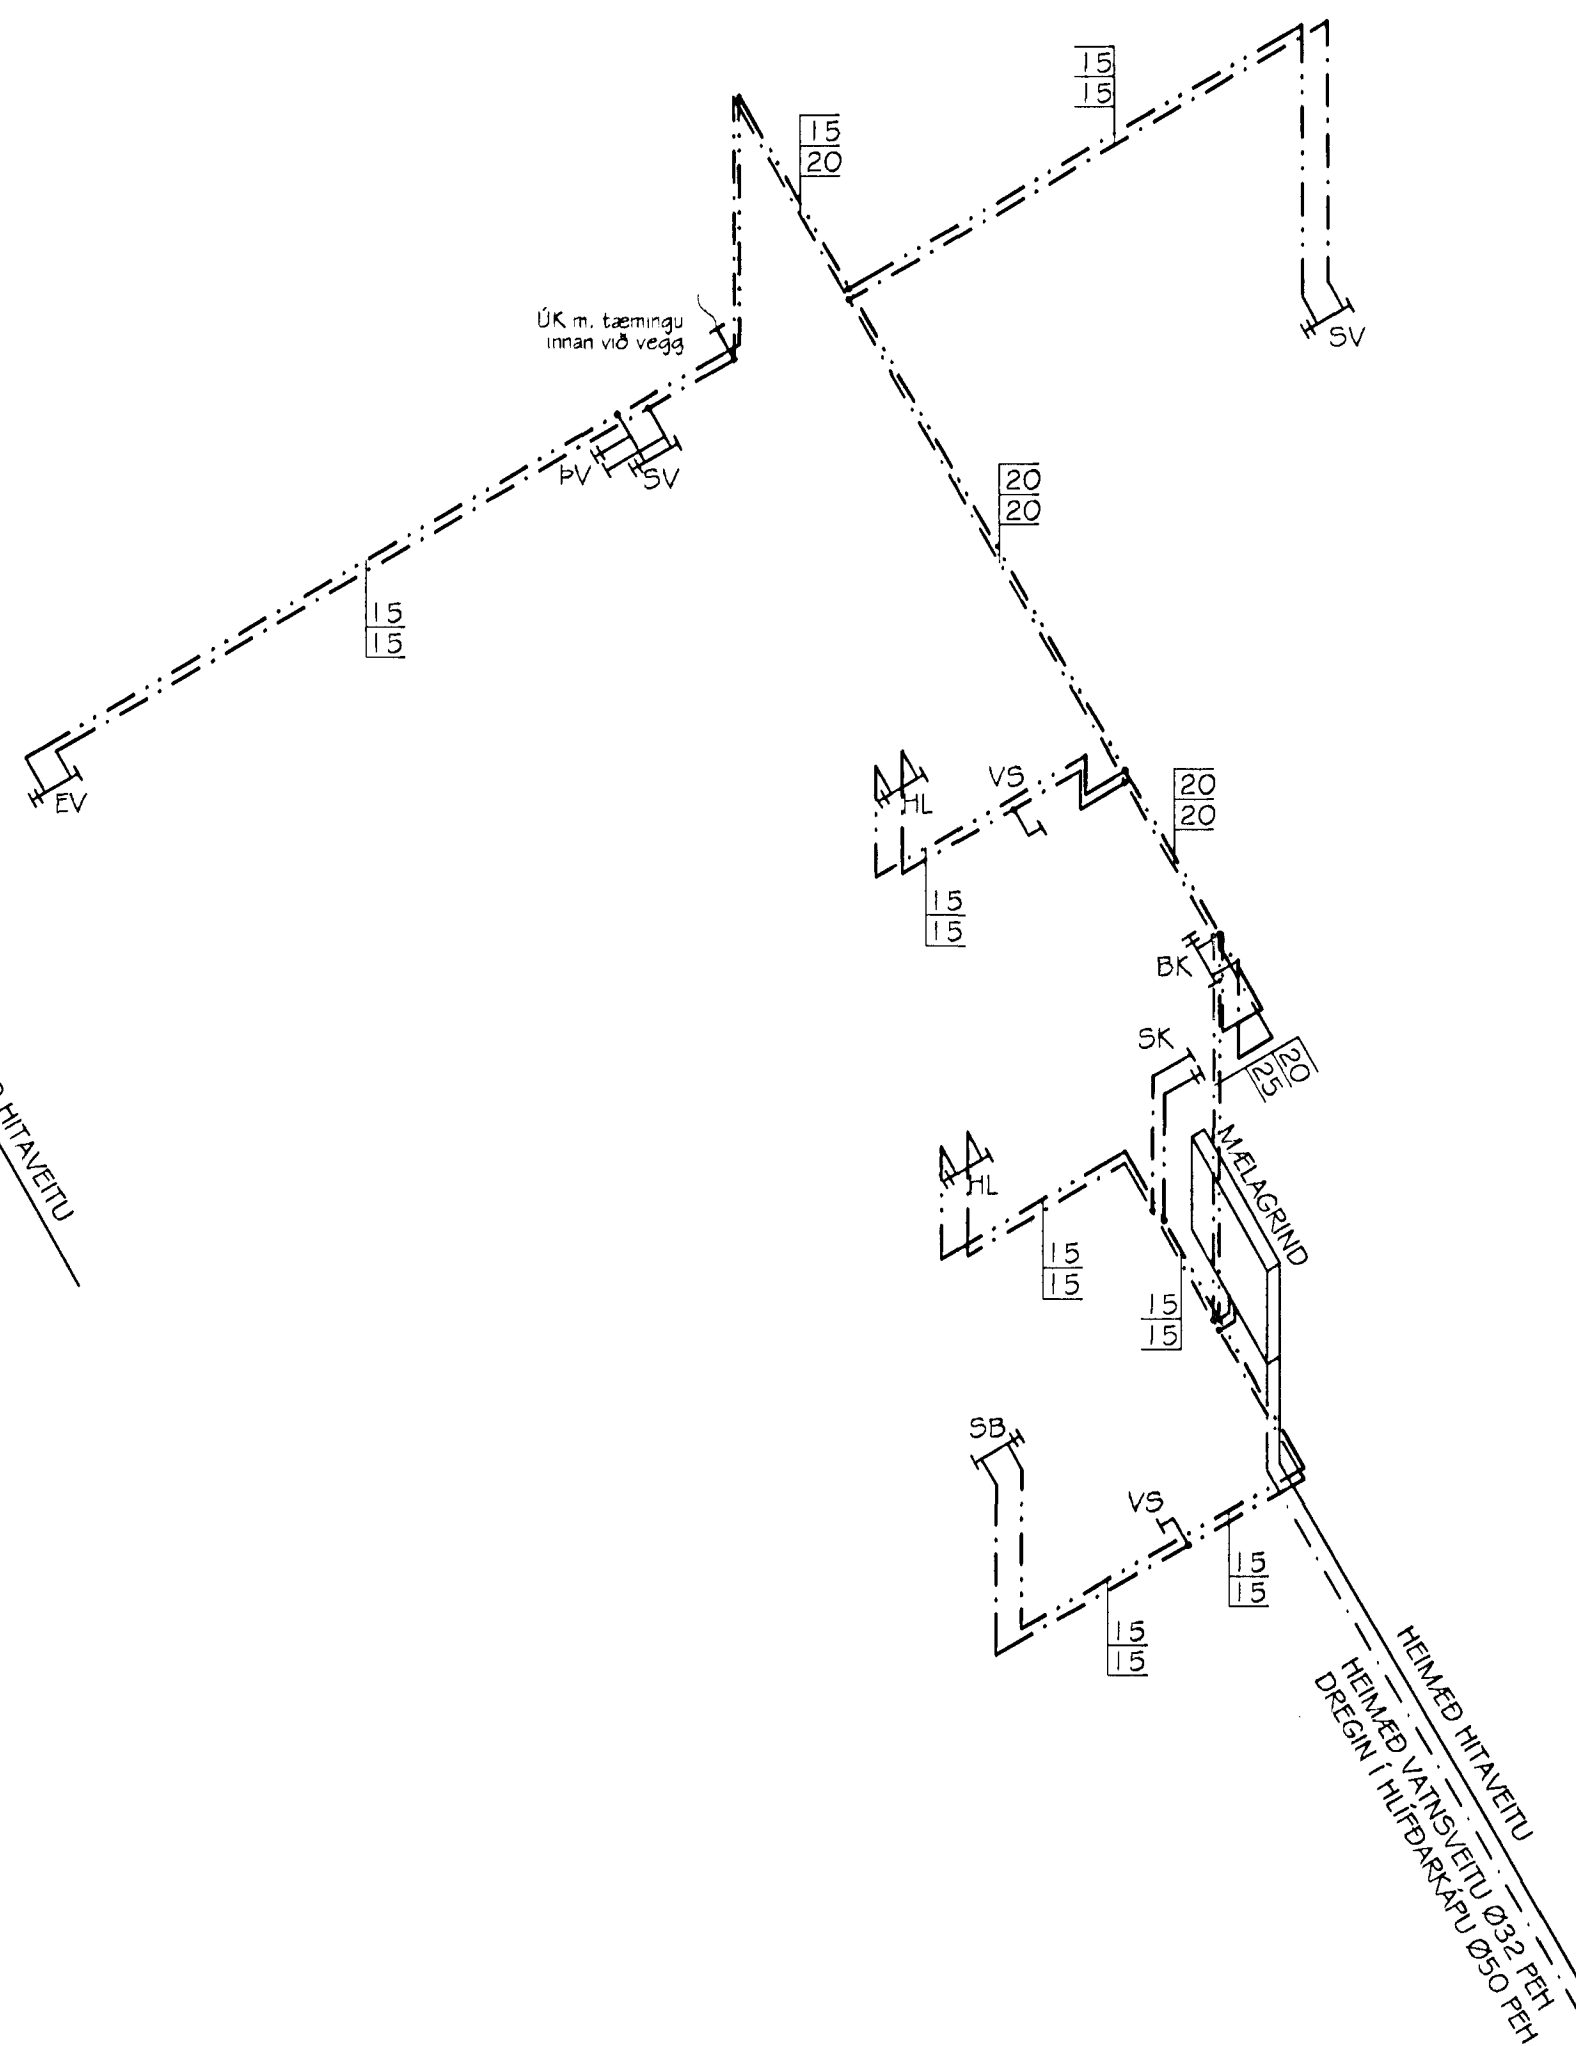


RÚMMYND HITALAGNA  
MKV. 1:50

OFNATAFLA  $\Delta T = 40^\circ C$

Ofn nr.	festi herbergis	reikn. varmatap kcal/h	mesta stærð ofns h x l mm	stútar	ofniok	valdir ofnar
101	BÍLGEYMSLA	1.560	600 x 2000	A-D	FJVR	Handklæðaðaofn
102	BADHERBERGI	450		F-E	FJVR	
103	ANDDYRI	600	600 x 600	A-B	FJVR	
104	STOFA	1.550	400 x 2800	A-D	RA2000	
105	STOFA	750	400 x 1400	A-B	RA2000	
106	BORDSTOFA	750	400 x 1400	C-D	RA2000	
107	ELDHÚS	800	600 x 1400	A-D	RA2000	
108	ÞVOTTAR	250	500 x 500	A-D	FJVR	
109	GEYMSLA	420	600 x 600	A-B	FJVR	
201	BADHERBERGI	400		F-E	FJVR	
202	SKÁLI	870	600 x 600	C-D	RA2000	
203	HERBERGI	850	600 x 1400	A-D	RA2000	
204	HERBERGI	930	600 x 1400	C-D	RA2000	
205	HERBERGI	850	600 x 1400	A-D	RA2000	
206	HERBERGI	850	600 x 1400	A-D	RA2000	

SAMTALS: 11.880 Valda ofna skal bera undir hönnuð áður en smíði hefst

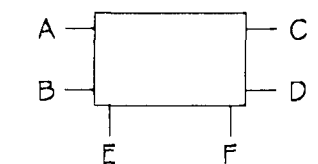

RÚMMYND NEYSLUVATNSLAGNA  
MKV. 1:50

TILVÍSANIR:

SJÁ ALMENNAR SKÝRINGAR Á TEIKNINGU NR. 700.  
 SJÁ NEDRI HÆÐ HITA- OG NEYSLUVATNSLAGNA F. BLÓMVELLI 27 Á TEIKNINGU NR. 801.  
 SJÁ EFRJI HÆÐ HITA- OG NEYSLUVATNSLAGNA F. BLÓMVELLI 27 Á TEIKNINGU NR. 802.  
 SJÁ NEDRI HÆÐ HITA- OG NEYSLUVATNSLAGNA F. BLÓMVELLI 29 Á TEIKNINGU NR. 804.  
 SJÁ EFRJI HÆÐ HITA- OG NEYSLUVATNSLAGNA F. BLÓMVELLI 29 Á TEIKNINGU NR. 805.  
 SJÁ RÚMMYNDIR HITA- OG NEYSLUVATNSLAGNA OG OFNATÖFLU F. BLÓMVELLI 29 Á TEIKNINGU NR. 806.  
 SJÁ NEDRI HÆÐ HITA- OG NEYSLUVATNSLAGNA F. BLÓMVELLI 31 Á TEIKNINGU NR. 807.  
 SJÁ EFRJI HÆÐ HITA- OG NEYSLUVATNSLAGNA F. BLÓMVELLI 31 Á TEIKNINGU NR. 808.  
 SJÁ RÚMMYNDIR HITA- OG NEYSLUVATNSLAGNA OG OFNATÖFLU F. BLÓMVELLI 31 Á TEIKNINGU NR. 809.  
 SJÁ NEDRI HÆÐ HITA- OG NEYSLUVATNSLAGNA F. BLÓMVELLI 33 Á TEIKNINGU NR. 810.  
 SJÁ EFRJI HÆÐ HITA- OG NEYSLUVATNSLAGNA F. BLÓMVELLI 33 Á TEIKNINGU NR. 811.  
 SJÁ RÚMMYNDIR HITA- OG NEYSLUVATNSLAGNA OG OFNATÖFLU F. BLÓMVELLI 33 Á TEIKNINGU NR. 812.  
 SJÁ NEDRI HÆÐ HITA- OG NEYSLUVATNSLAGNA F. BLÓMVELLI 35 Á TEIKNINGU NR. 813.  
 SJÁ EFRJI HÆÐ HITA- OG NEYSLUVATNSLAGNA F. BLÓMVELLI 35 Á TEIKNINGU NR. 814.  
 SJÁ RÚMMYNDIR HITA- OG NEYSLUVATNSLAGNA OG OFNATÖFLU F. BLÓMVELLI 35 Á TEIKNINGU NR. 815.

Br. nr.	Dags.	At.	Breyting
(A)			
(B)			
(C)			
(D)			



ARMÚLI 36, 108 REYKJAVÍK, Sími 568-8866, Fax 568-8878  
 Þorsteinn Finólfsson, Magnús P. Guðmundsson,  
 byggingateknifræðingur, innanhúsaarkitekt.  
 Kt. 211055-5299 Kt. 240654-5559

**BLÓMVELLIR 27**  
**HAFNARFJÖRÐUR**

Teikningartíð: HITA- OG NEYSLUVATNSLAGNIR  
 RÚMMYNDIR  
 OFNATAFLA

Dags. 22.08.2002 Kvöld 1:50

Hannað ÞF Teiknað VÓJ Samþ.

Verkfr. 02-812 Teikn. 803 Breyt. nr.