



AFSTÖÐUMYND  
MKV. 1:500

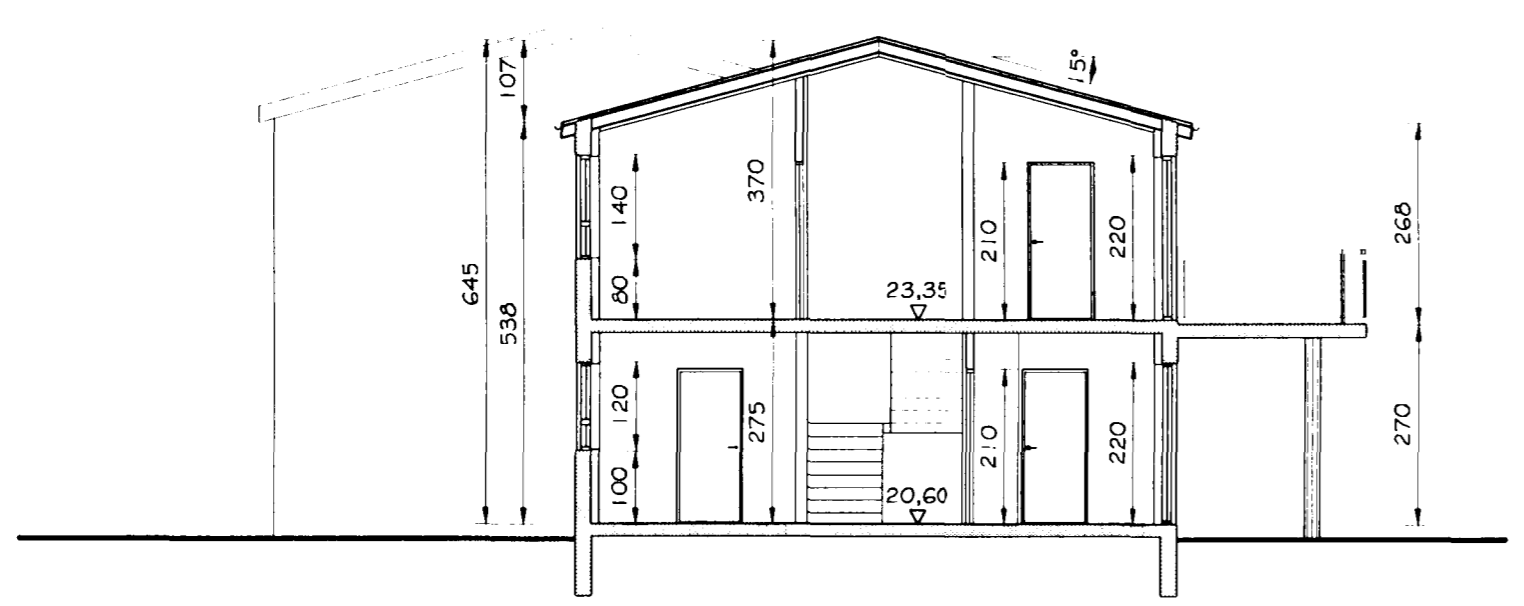

SNID A-A  
MKV. 1:100

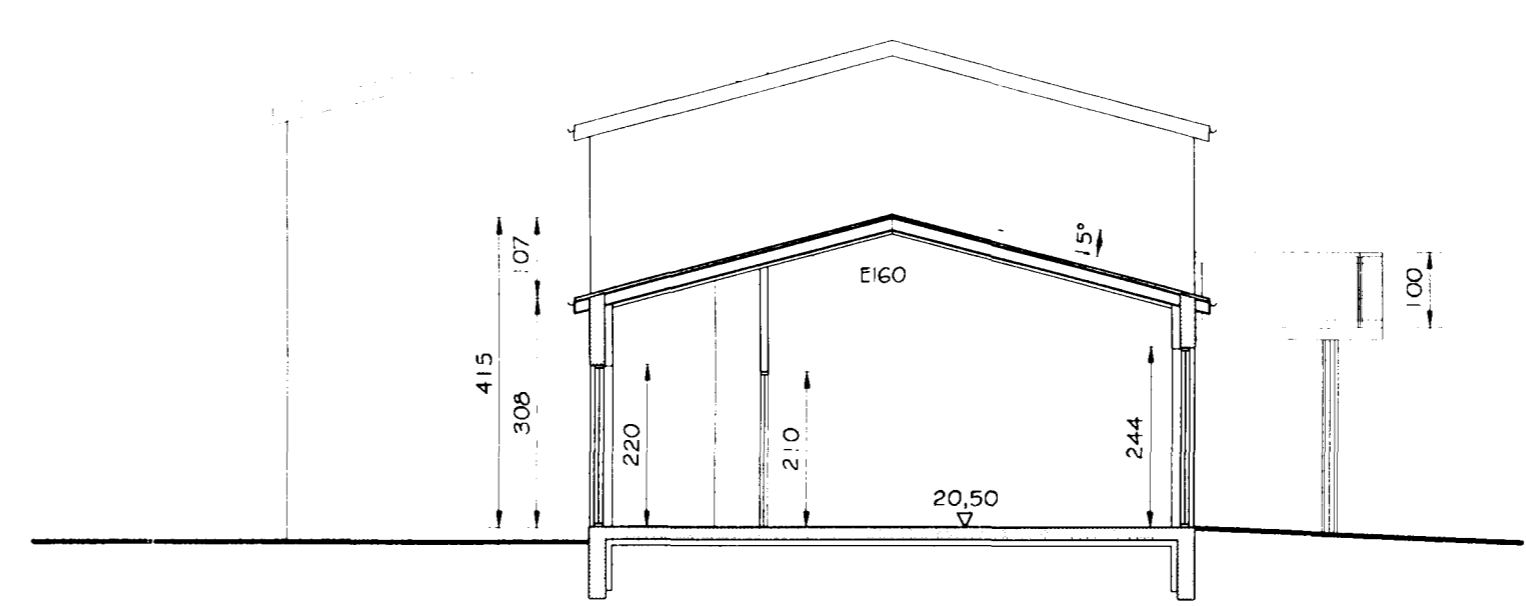

SNID B-B  
MKV. 1:100

STÆRÐIR:	
<b>BLÓMVELLIR 27</b>	
NEDRI HÆÐ:	ÍBÚÐ: 79,4 m <sup>2</sup>
	BÍLG: 32,6 m <sup>2</sup>
EFRI HÆÐ:	ÍBÚÐ: 80,0 m <sup>2</sup>
	192,0 m <sup>2</sup> 590,6 m <sup>3</sup>
LÓÐARSTÆRÐ:	489,6 m <sup>2</sup>
NÝTING:	0,39
<b>BLÓMVELLIR 29</b>	
NEDRI HÆÐ:	ÍBÚÐ: 79,4 m <sup>2</sup>
	BÍLG: 32,6 m <sup>2</sup>
EFRI HÆÐ:	ÍBÚÐ: 80,0 m <sup>2</sup>
	192,0 m <sup>2</sup> 590,6 m <sup>3</sup>
LÓÐARSTÆRÐ:	406,0 m <sup>2</sup>
NÝTING:	0,47
<b>BLÓMVELLIR 31</b>	
NEDRI HÆÐ:	ÍBÚÐ: 79,4 m <sup>2</sup>
	BÍLG: 32,6 m <sup>2</sup>
EFRI HÆÐ:	ÍBÚÐ: 80,0 m <sup>2</sup>
	192,0 m <sup>2</sup> 590,6 m <sup>3</sup>
LÓÐARSTÆRÐ:	406,0 m <sup>2</sup>
NÝTING:	0,47
<b>BLÓMVELLIR 33</b>	
NEDRI HÆÐ:	ÍBÚÐ: 79,4 m <sup>2</sup>
	BÍLG: 32,6 m <sup>2</sup>
EFRI HÆÐ:	ÍBÚÐ: 80,0 m <sup>2</sup>
	192,0 m <sup>2</sup> 590,6 m <sup>3</sup>
LÓÐARSTÆRÐ:	418,0 m <sup>2</sup>
NÝTING:	0,46
<b>BLÓMVELLIR 35</b>	
NEDRI HÆÐ:	ÍBÚÐ: 79,4 m <sup>2</sup>
	BÍLG: 32,6 m <sup>2</sup>
EFRI HÆÐ:	ÍBÚÐ: 80,0 m <sup>2</sup>
	192,0 m <sup>2</sup> 590,6 m <sup>3</sup>
LÓÐARSTÆRÐ:	493,8 m <sup>2</sup>
NÝTING:	0,39

**BYGGINGARLÝSING:**  
HÚSID ER STEYPT UPP Á STAÐNUM Á HEFÐBUNDINN HÁTT. SÖKKLAR, GÓLFPLÖTUR, ÚTVEGGIR OG ADRAR BERANDI VEGGIR ERU STEYPTIR. BURÐARVIRKI ÞAKS ER TIMBUR. Á ÞAKI ER ÞAKJÁRN Í LJÓSUM LIT. GLUGGAR, HURDIR OG ÞAKDRÚNIR ERU ÚR TIMBRI. ÞAK SKAL EINANGRA MED 200 mm STEINULLAREINANGRUN, ÚTVEGGI SKAL EINANGRA MED 100 mm EINANGRUN OG UNDIR BOTNPLÖTU OG NIDUR MED SÖKKLUM SKAL EINANGRA MED 75 mm EINANGRUN. HÚSÍÐ VERÐUR MÚRHÚÐAÐ AÐ UTAN OG MÁI AÐ Í LJÓSUM LIT. Á LÓÐARMÖRKUM SKAL FRÁGANGUR LÓÐAR GERÐUR Í SAMRÁÐI VÍÐ LÓÐARHAFA AÐLIGGIANDI LÓÐA. FRÁGANGUR GRÓÐURS Á LÓÐ OG LÓÐARMÖRKUM SKAL VERA Í SAMRÆMI VÍÐ ÁKVÆÐI GREINAR 68.3 Í BYGGINGARREGLUGERÐ. GLER Í GLUGGUM SKAL VERA K-GLER. ALLAR INNHRIDIR SKULU VERA MED 80 sm LJÓSOPI. ALLAR KLÆÐNINGAR INNAN Á VEGGIUM OG LOFTUM BÍLGEYMSLA SKULU VERA AF FLOKKI 1, ADRAR KLÆÐNINGAR SKULU VERA AF FLOKKI 2. SORPGEYMSLA STANDIST ÁKVÆÐI UM EIGO. ÞAK BÍLGEYMSLU ELÐVARÍÐ AMK. EIGO.

**KÓLNUNARTÖLUR:**  
ÚTVEGGIR: 0,32 W/m<sup>2</sup>°K  
ÞAK: 0,20 W/m<sup>2</sup>°K  
GLUGGAR: 1,95 W/m<sup>2</sup>°K  
GÓLF: (VEGÍÐ MEDALTAL): 0,32 W/m<sup>2</sup>°K  
ÚTVEGGIR (VEGÍÐ MEDALT): 0,85 W/m<sup>2</sup>°K

Br. nr.	Dags.	Af.	Breyting
A			
B			
C			
D			

**TEIKNISTOFAN TORGIÐ**  
RÁÐGJÖF - HÖNNUN - EFTIRLIT  
ÁRMÚLI 36, 108 REYKJAVÍK, Sími 568-8866, FAX 568-8878  
Horslevn Fréðjónsson, Magnús P. Guðmundsson,  
Byggingafræðingur, innviðissarkitekt.  
Kt. 211055-5299 Kt. 240654-5559

**BLÓMVELLIR 27-35**  
**HAFNARFJÖRÐUR**

Tekningartíð: AFSTÖÐUMYND  
SNIDMYNDR  
Dags. 12.08.2002 Korth. 1:500  
Hafnar PF Teknað VOU Samþ. *[Signature]*  
Vetur 02-812 Tölur. 101 Breyt. nr.