


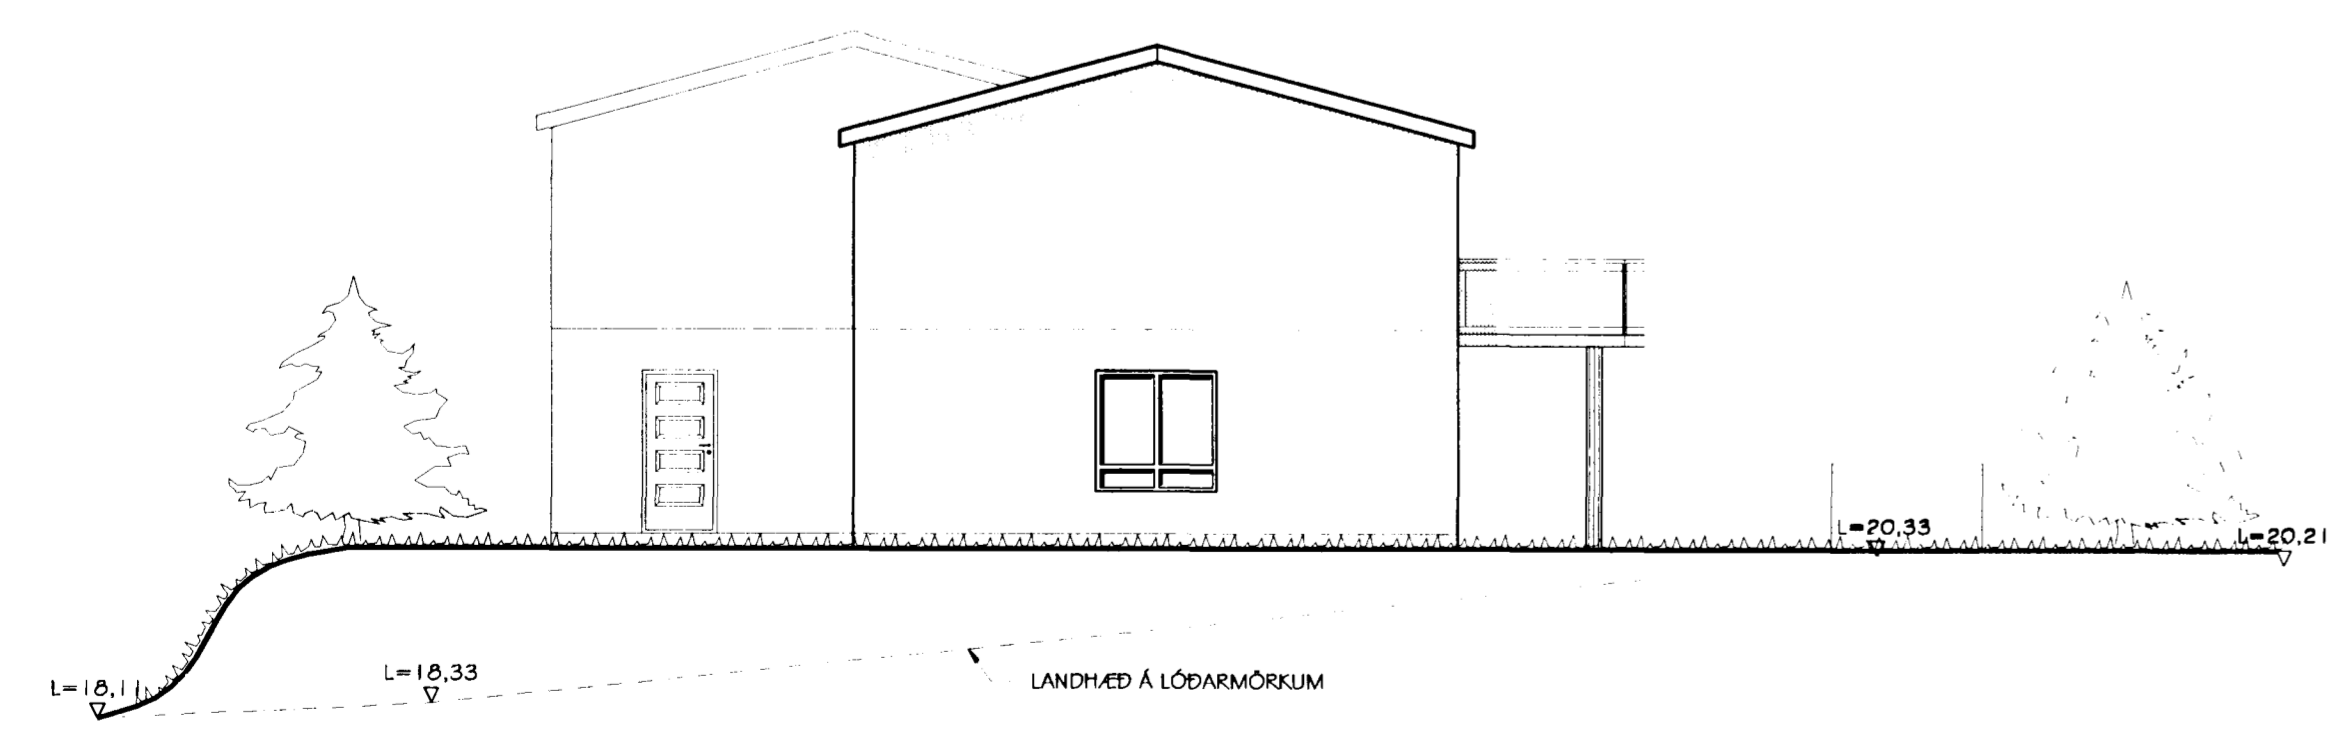


SUÐLÆG HLIÐ



NORÐLÆG HLIÐ



VESTLÆG HLIÐ

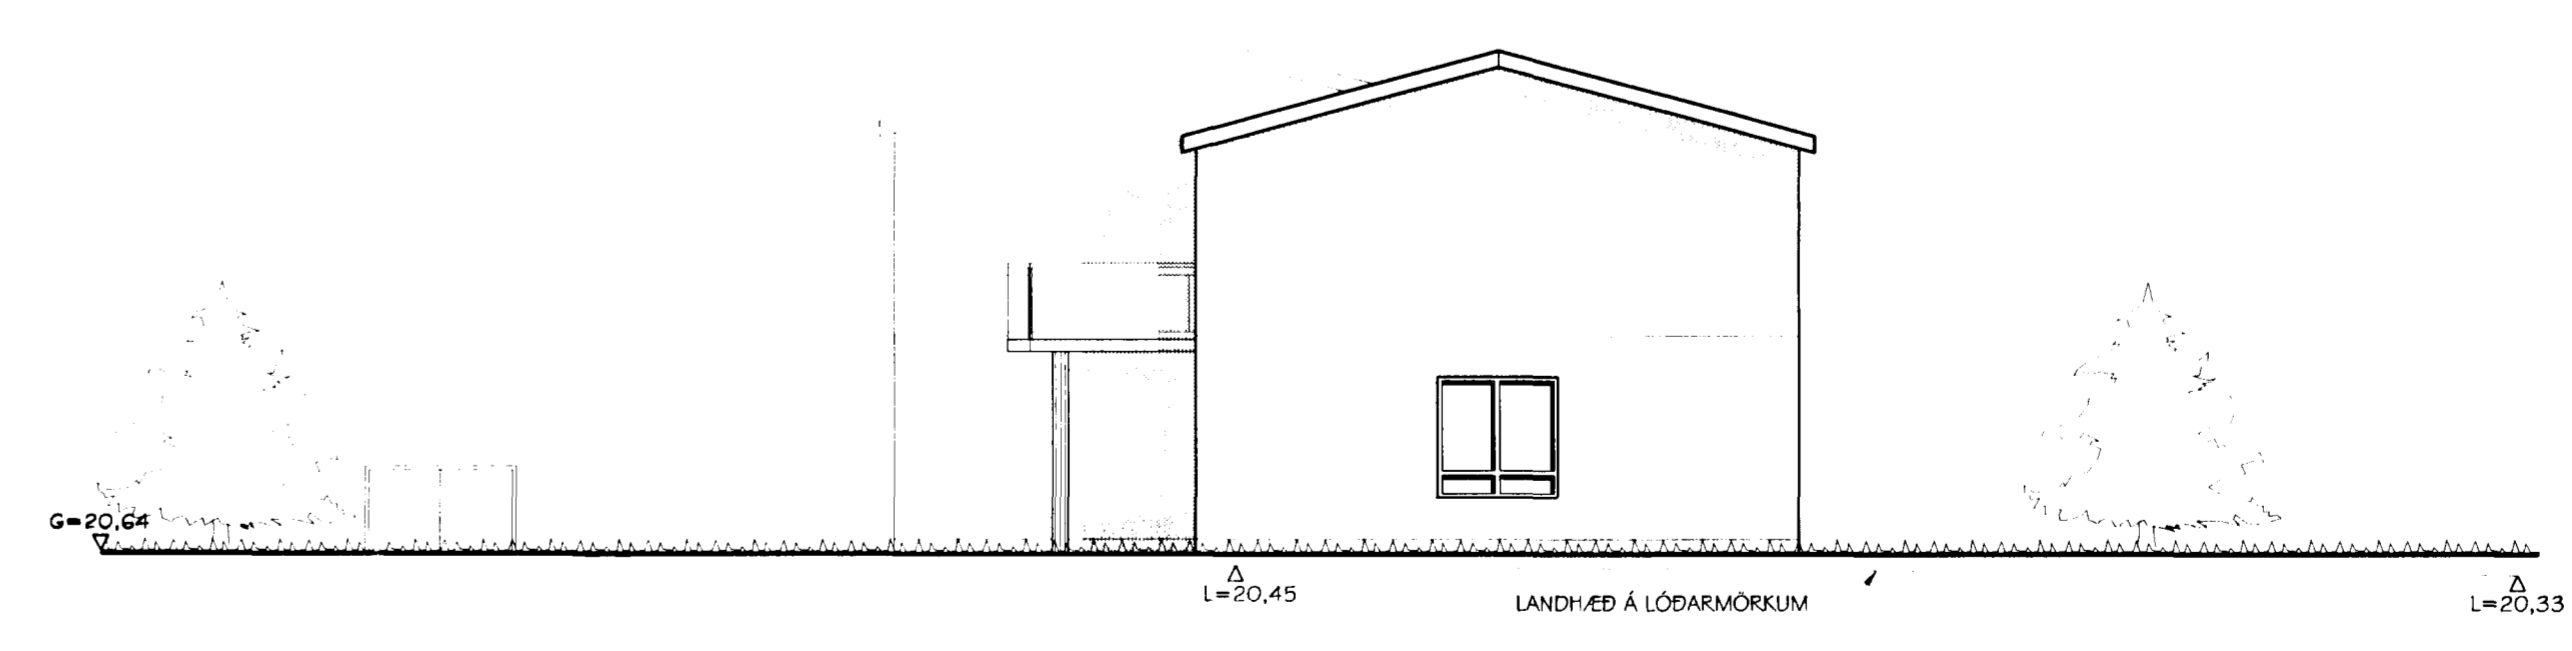

AUÐTLÆG HLIÐ

Br. nr.	Dags.	Af.	Breyting
(A)			
(B)			
(C)			
(D)			

**TEIKNISTOFAN TORGIÐ**  
RÁÐGJÖF - HÖNNUN - EFTIRLIT  
ÁRMÚLI 36, 108 REYKJAVÍK, Sími 568-8866, Fax 568-8878  
Pörsteinn Friðþjófsón, Magnús Þ. Guðmundsson,  
Byggingafráttir/Faþingur, innviðisskrifstofa  
Kt. 211055-5299 Kt. 240654-5559

**BLÓMVELLIR 27-35**  
HAFNARFJÖRÐUR

Tekningarstíla: ÚTLITSMYNDIR

Dags. 12.08.2002 Kvað. 1:100  
Hanna ÞF Tekið VOJ Samþ. [Signature]  
Voxnr. 02-812 Tekn.nr. 103 Breyt.nr.