


RÚMMYND NEYSLUVATNSLAGNA
MKV. 1:50

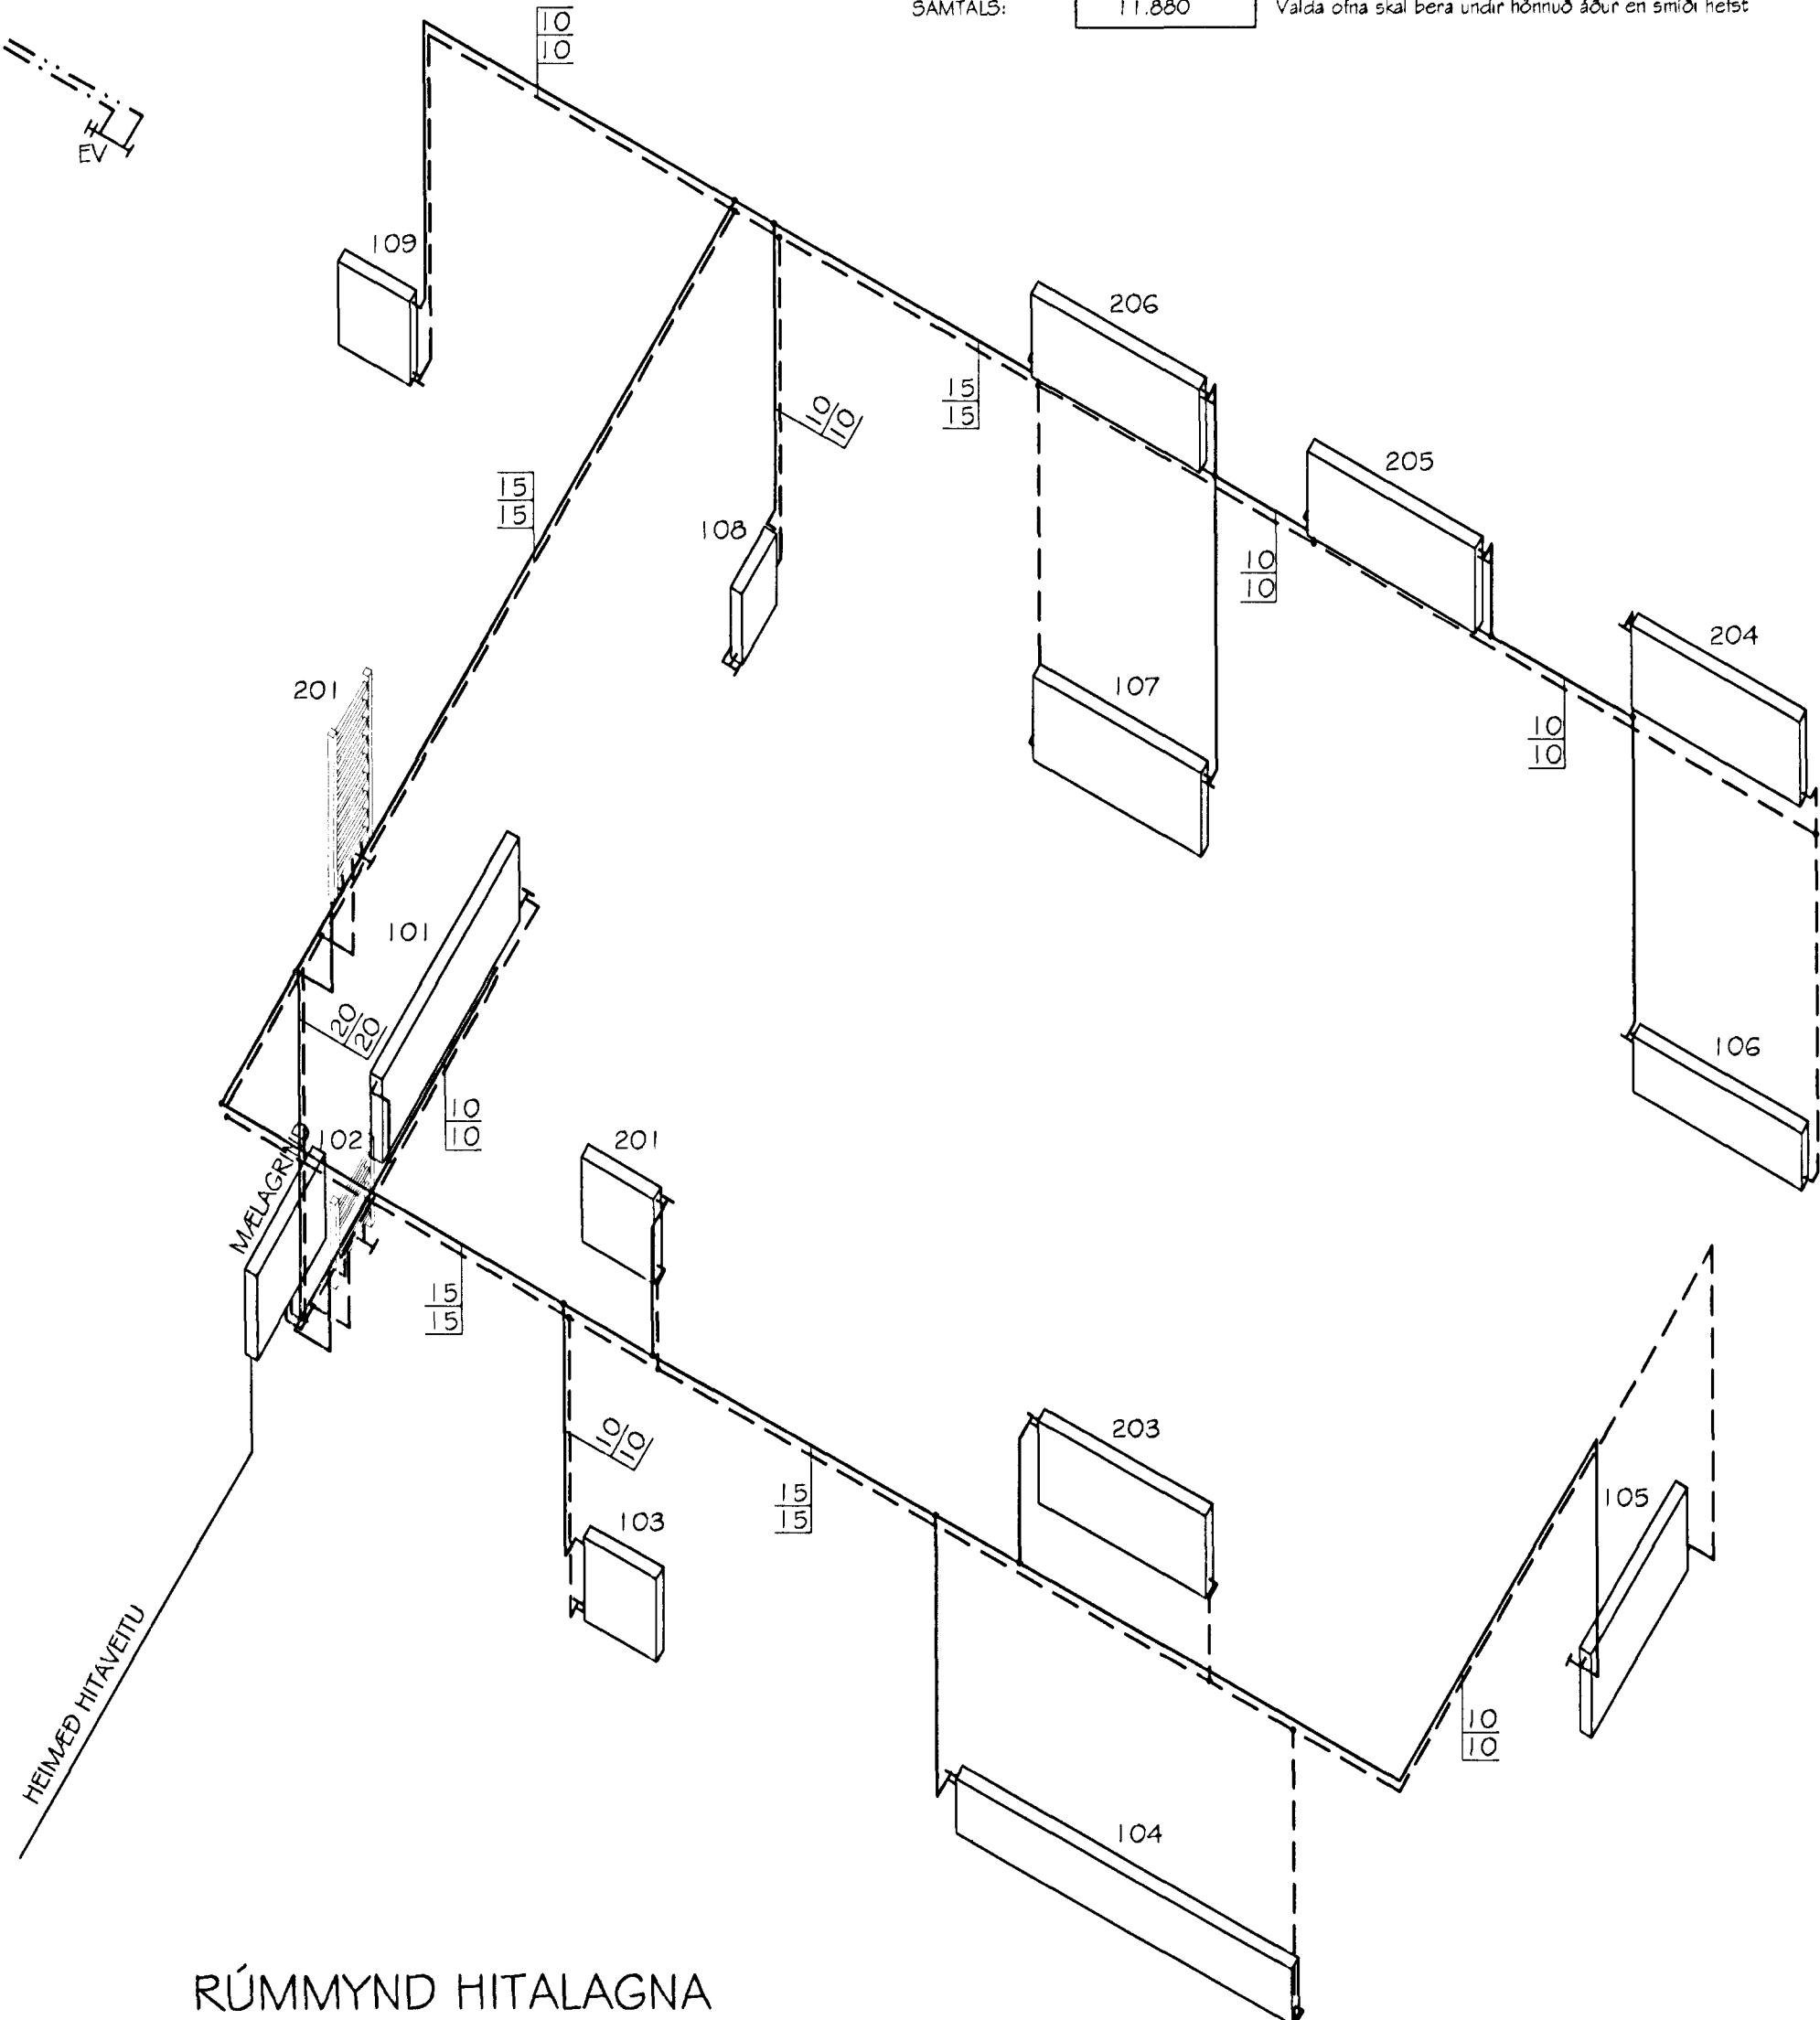


RÚMMYND HITALAGNA
MKV. 1:50

OFNATAFLA $\Delta T = 40^\circ C$

Ofn nr.	heiti herbergis	reikn. varmatap kcal/h	mesta stærð ofns h x l mm	stútar	ofniok	valdir ofnar
101	BÍLGEYMSLA	1.560	600 x 2000	C-B	FJVR	Handklæðaofn
102	BADHERBERGI	450		E-F	FJVR	
103	ANDDYR	600	600 x 600	C-D	FJVR	
104	STOFA	1.550	400 x 2800	C-B	RA2000	
105	STOFA	750	400 x 1400	C-D	RA2000	
106	BORDSTOFA	750	400 x 1400	A-B	RA2000	
107	ELDHÚS	800	600 x 1400	C-B	RA2000	Handklæðaofn
108	PVOTTAR	250	500 x 500	C-B	FJVR	
109	GEYMSLA	420	600 x 600	C-D	FJVR	
201	BADHERBERGI	400		E-F	FJVR	
202	SKÁL	870	600 x 600	A-B	RA2000	
203	HERBERGI	850	600 x 1400	C-B	RA2000	
204	HERBERGI	930	600 x 1400	A-B	RA2000	Handklæðaofn
205	HERBERGI	850	600 x 1400	C-B	RA2000	
206	HERBERGI	850	600 x 1400	C-B	RA2000	

Samtals: 11.880 Valda ofna skal bera undir hönnuð áður en smíði hefst

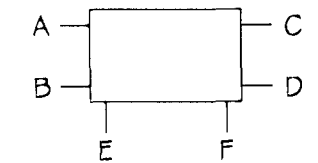

TILVÍSANIR:

- SJÁ ALMENNAR SKÝRINGAR Á TEIKNINGU NR. 700.
- SJÁ NEDRI HÆÐ HITA- OG NEYSLUVATNSLAGNA F. BLÓMVELLI 27 Á TEIKNINGU NR. 801.
- SJÁ EFRI HÆÐ HITA- OG NEYSLUVATNSLAGNA F. BLÓMVELLI 27 Á TEIKNINGU NR. 802.
- SJÁ RÚMMYNDIR HITA- OG NEYSLUVATNSLAGNA OG OFNATÖFLU F. BLÓMVELLI 27 Á TEIKNINGU NR. 803.
- SJÁ NEDRI HÆÐ HITA- OG NEYSLUVATNSLAGNA F. BLÓMVELLI 29 Á TEIKNINGU NR. 804.
- SJÁ EFRI HÆÐ HITA- OG NEYSLUVATNSLAGNA F. BLÓMVELLI 29 Á TEIKNINGU NR. 805.
- SJÁ NEDRI HÆÐ HITA- OG NEYSLUVATNSLAGNA F. BLÓMVELLI 31 Á TEIKNINGU NR. 807.
- SJÁ EFRI HÆÐ HITA- OG NEYSLUVATNSLAGNA F. BLÓMVELLI 31 Á TEIKNINGU NR. 808.
- SJÁ RÚMMYNDIR HITA- OG NEYSLUVATNSLAGNA OG OFNATÖFLU F. BLÓMVELLI 31 Á TEIKNINGU NR. 809.
- SJÁ NEDRI HÆÐ HITA- OG NEYSLUVATNSLAGNA F. BLÓMVELLI 33 Á TEIKNINGU NR. 810.
- SJÁ EFRI HÆÐ HITA- OG NEYSLUVATNSLAGNA F. BLÓMVELLI 33 Á TEIKNINGU NR. 811.
- SJÁ RÚMMYNDIR HITA- OG NEYSLUVATNSLAGNA OG OFNATÖFLU F. BLÓMVELLI 33 Á TEIKNINGU NR. 812.
- SJÁ NEDRI HÆÐ HITA- OG NEYSLUVATNSLAGNA F. BLÓMVELLI 35 Á TEIKNINGU NR. 813.
- SJÁ EFRI HÆÐ HITA- OG NEYSLUVATNSLAGNA F. BLÓMVELLI 35 Á TEIKNINGU NR. 814.
- SJÁ RÚMMYNDIR HITA- OG NEYSLUVATNSLAGNA OG OFNATÖFLU F. BLÓMVELLI 35 Á TEIKNINGU NR. 815.

Br. nr.	Dags.	Af.	Breyting
(A)			
(B)			
(C)			
(D)			



ÁRMÚLI 36, 108 REYKJAVÍK, Sími 568-8866, Fax 568-8878
 Þorsteinn Þróðjónsson, Magnús Þ. Guðmundsson, Innviðissarkitekt.
 Kt. 211055-5299 Kt. 240654-5559

BLÓMVELLIR 29
HAFNARFJÖRÐUR

Teikningarseti: HITA- OG NEYSLUVATNSLAGNIR
RÚMMYNDIR
OFNATAFLA

Dags. 22.08.2002 Kvöld 1:50
 Hannað þf Teiknað VÓU Samp
 Vorkr. 02-812 Tekn. nr. 806 Breyt. nr.