

**Skýringar**


**Steypa:** Steypa í einingar er S-250 (mínst),  
Sement í ytra byrði mínst 300 kg/m<sup>3</sup>  
V/S tala skal vera minni en 0.45  
Loftinnihald steypu 5-8 %.

**Járnbending.** Járnbending er kambstál KS40S  
og rafsoðin net Ns 50

**Steypuhula í veggjum.**

Steypuhula að útilofti 30 mm.  
Steypuhula að innlofti og einangrun 15 mm.

Upp með, yfir og undir op þ.e. glugga og hurðir  
komi 2K12 í innra byrði og K12 í ytra byrði  
sem ná mínst 500 mm út fyrir cp.

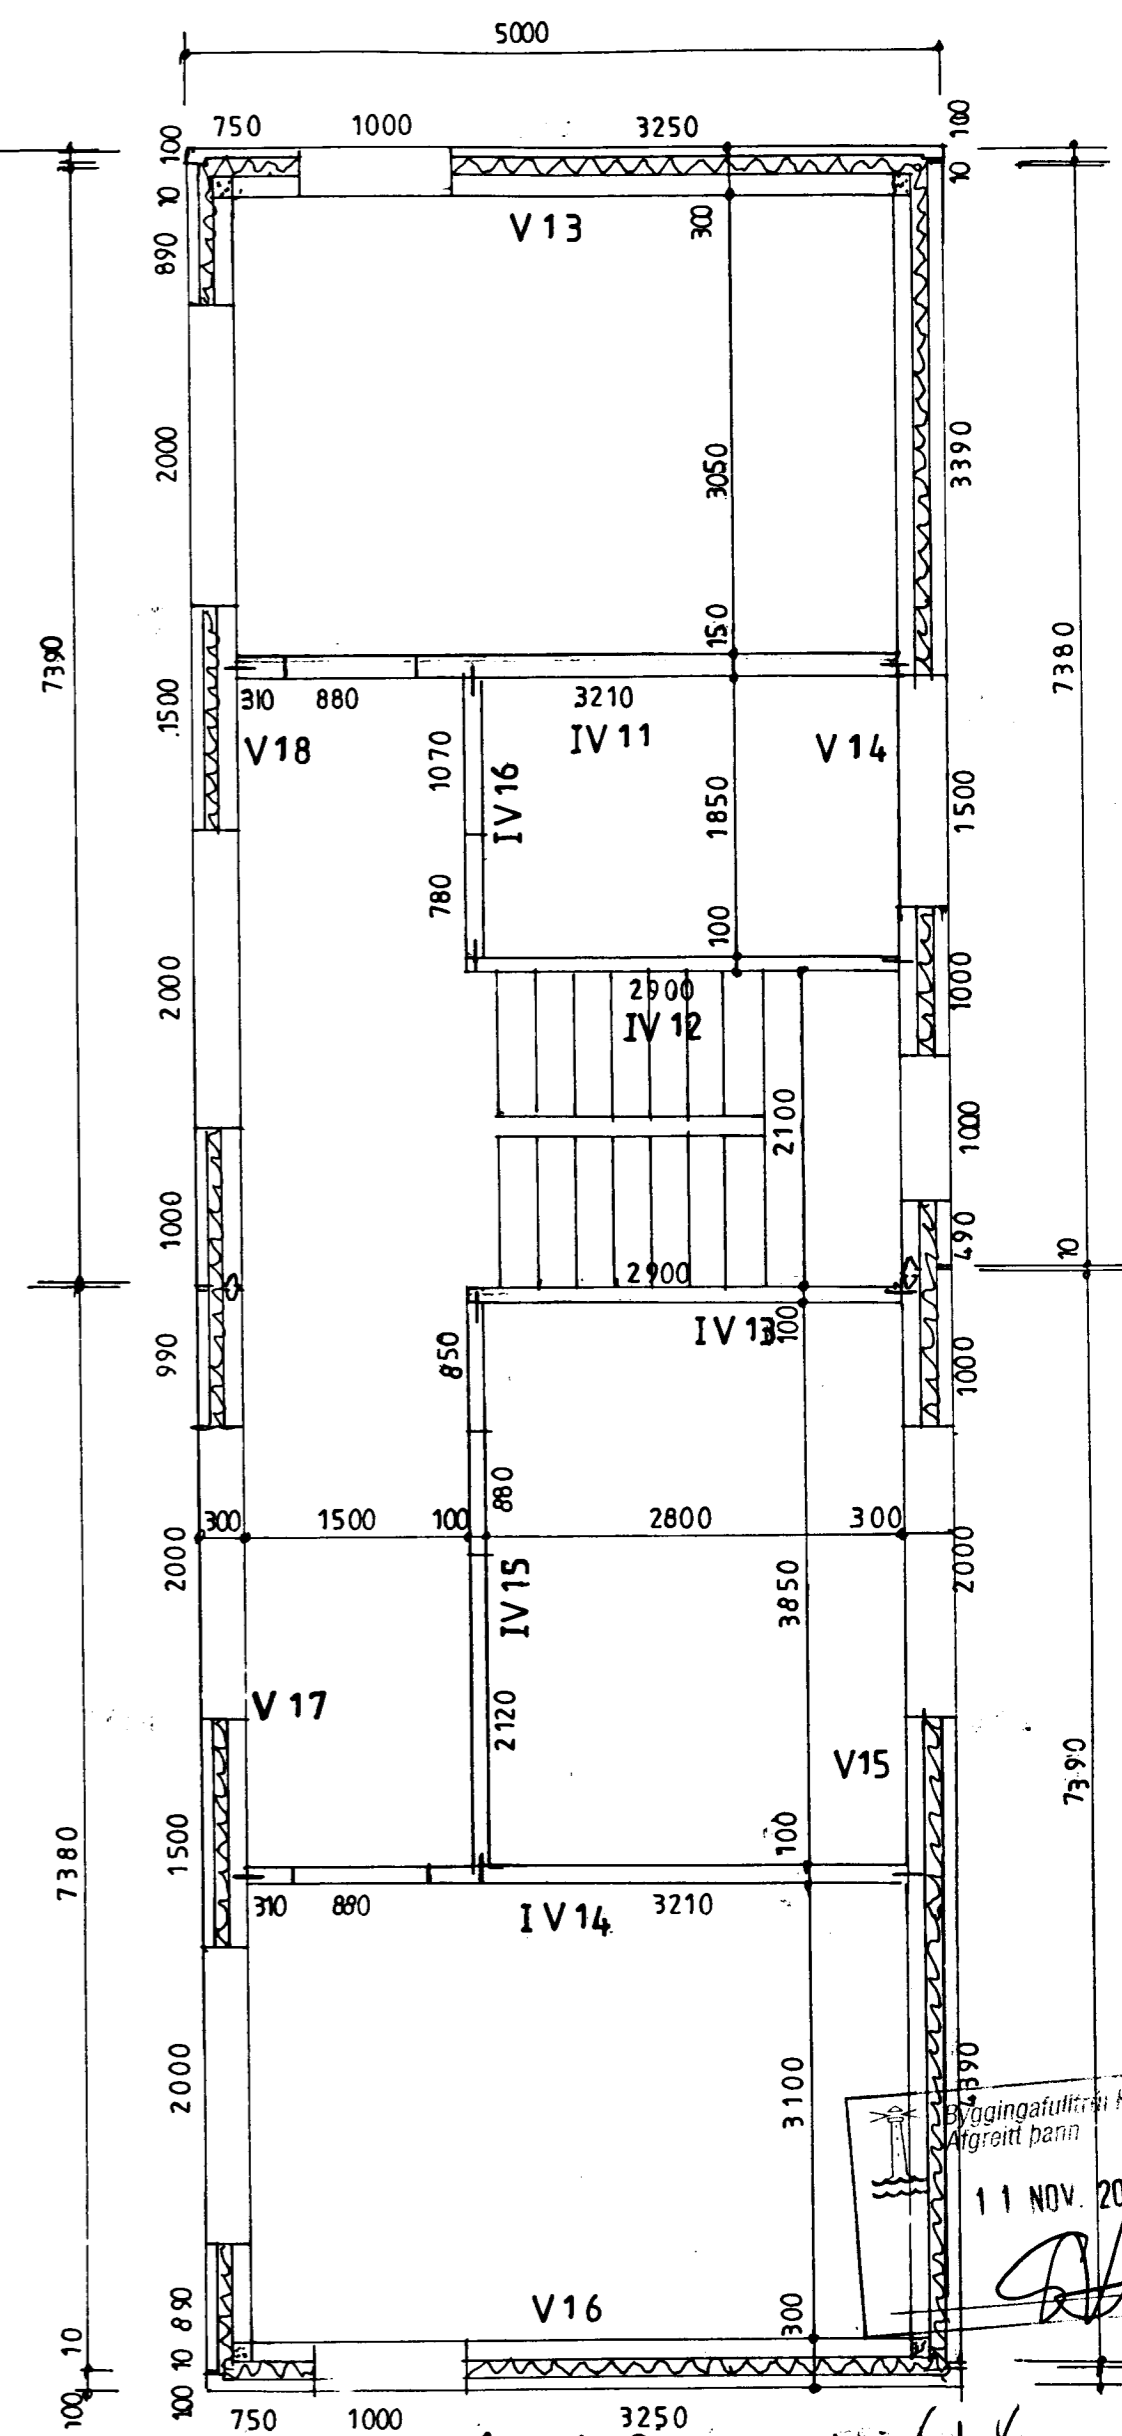

Samþ. Sveinn Ingólfsson ark.  
Verkhönnun ehf, verkfræði- og teiknistofa  
Kirkjulundi 13 210 Garðabæ  
Sími 5656900. Fax 5656910

Verkefni: **Blómvelli 2 Hafnarfirði**  
Verkefni nr 578  
Teikningnr 102  
**Heiti : Staðsetning eininga, grunnmynd**  
Mælikvarði: 1:50.  
Dags. Okt. 2002  
Hannað: Sveinn Ingólfsson verkfr. KT 141240-4639-  
Samþykkt: *Sveinn Ingólfsson* 8.11.2002