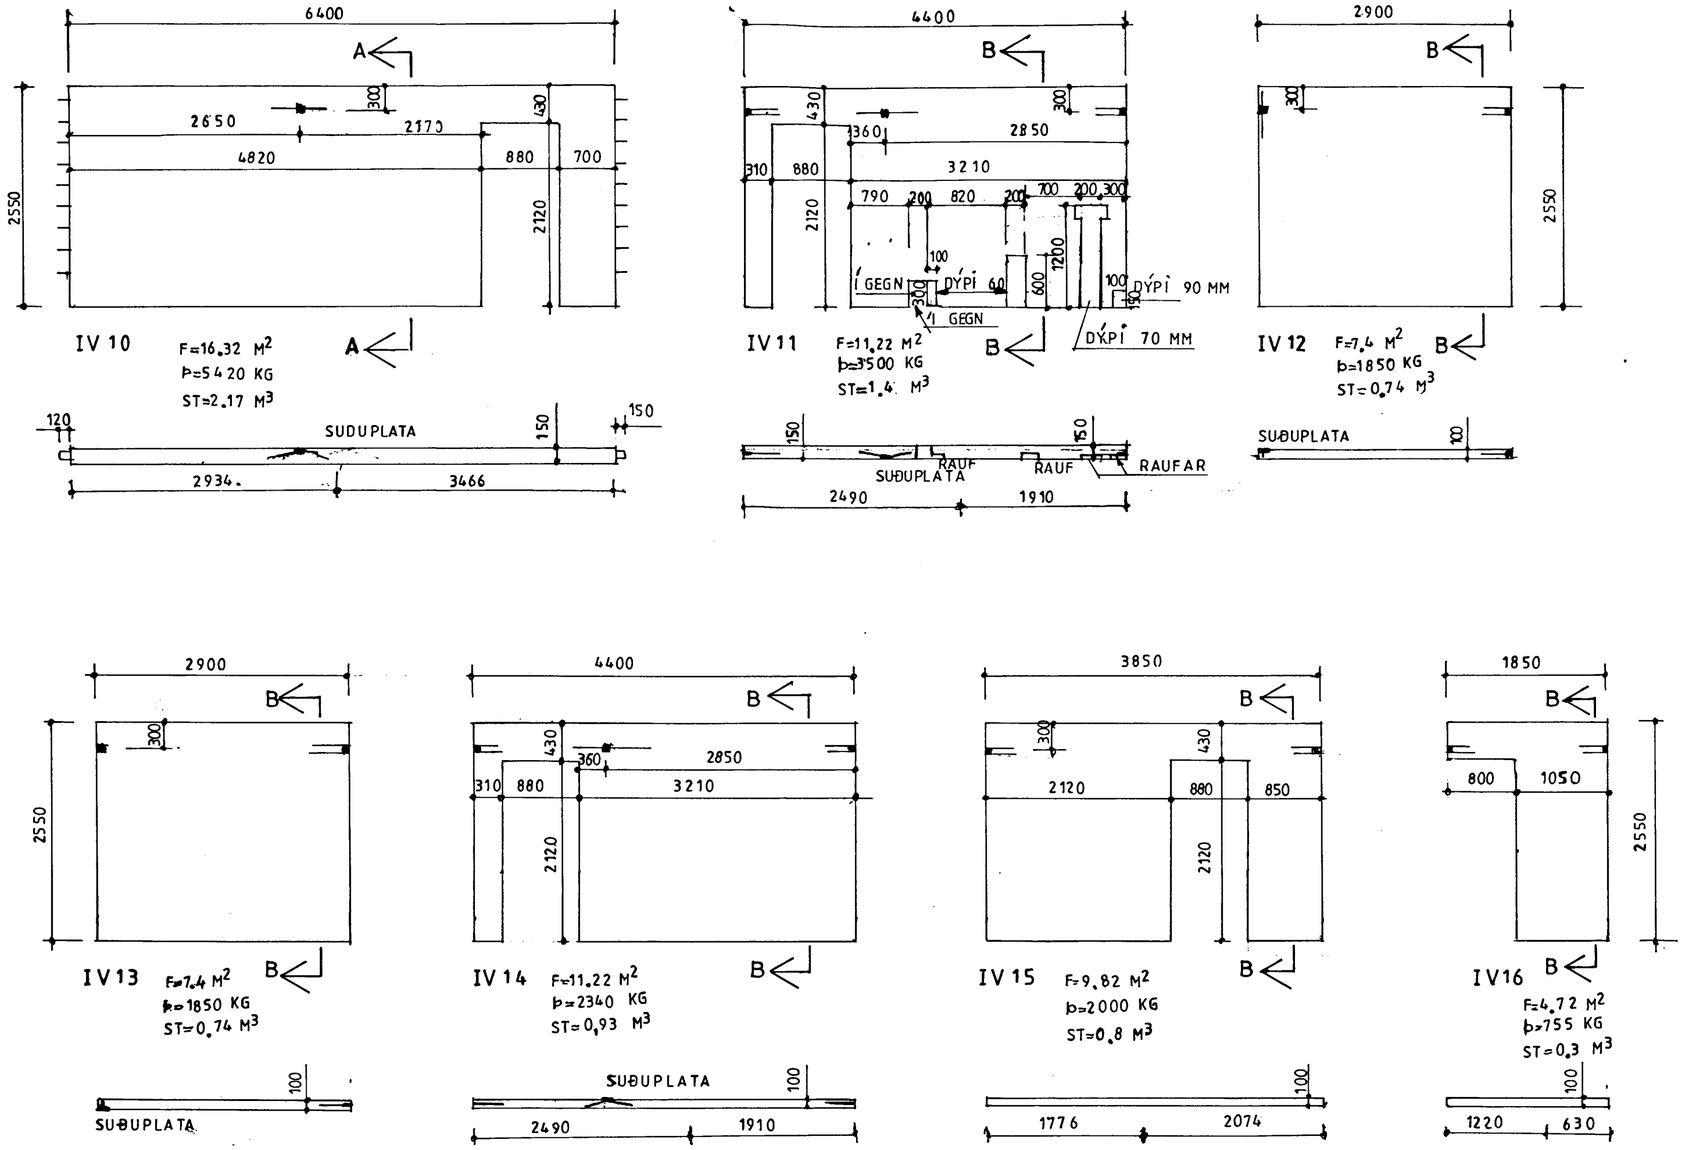

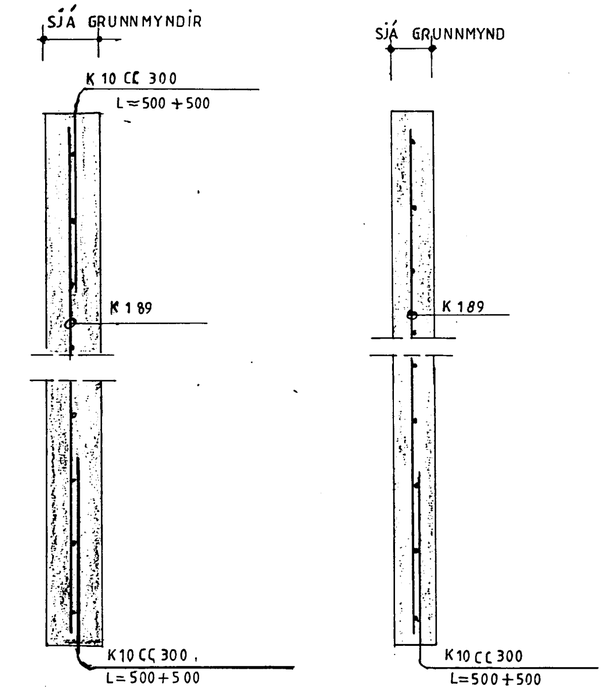

Skýringar:

Steypa í innveggi skal vera C25.
V/S tala skal vera minni en 0.5.
Járn er KS40 og rafsoðin net Ns50.

Byggingafulltrúi Hafnarfjarðar
Afgreitt þann
11 NÓV. 2002

Kringum hurðargöt komi 2K12 sem nái 50 cm út fyrir op.

Samþ. Sveinn Ingólfsson arki.

Verkhönnun ehf, verkfræði- og teiknistofa
Kirkjulundi 13 210 Garðabæ
Sími 5656900. Fax 5656910

Verkefni: **Blómvelli 2 Hafnarfirði**
Verkefni nr 578
Teikning:nr 108
Heiti : Innveggjaeiningar IV10 – IV 16
Mælikvarði: 1:50. 1:10
Dags. Okt. 2002
Hannað: Sveinn Ingólfsson verkfr. KT 141240-4639-
Samþykkt: Sveinn Ingólfsson 8.11.2002