


Skjalnúmer: 2002
 Byggingatillitun í Hafnarfirði
 Pn. Kristján Þorhannsson

G.22,64 2680 G.22,42
 2082
 G.22,72 B.2599 G.22,96
 GRUNNMYND

NEDRI HÆÐ EFRI HÆÐ BÍLAGEYM. SAMTALS
 STÆRÐIR; $131,0\text{M}^2 + 75,0\text{M}^2 + 28,0\text{M}^2 = 234,0\text{M BR.}$

STUTT BYGGINGARLÝSING;
 HÚSIÐ VERÐUR BYGGT ÚR 30 CM STEINSTEYPTUM SAMLOKUEININGUM FRÁ LOFTORKU Í BORGARNESI. VEÐURKAPA ER 7 CM JÄRNBUNDIN STEYPA, EN AÐ INNANVERÐU ER 13 CM STEYPTUR BURÐARVEGGUR. Á MIÐLI VEGGJANNA ER 10 CM EINANGRUN. UTAN Á VEGGEININGARNAR KEMUR LJÓS STEINSALLI. ÞÖK VERÐA UPPSTÓLUÐ PAPPÞÖK MEÐ 5° VATNSHALLA. EINANGRUN I ÞAKI VERÐUR 20 CM STEINULL. — ALLIR GLUGGAR VERÐA STEYPTIR Í EININGARNAR OG VERÐUR K-GLER Í ÖLLUM GLUGGUM OG HURÐUM — UNDIR BOTNPLÖTU VERÐUR 75 MM EINANGRUNAR-PLAST.
 U-GILDI; ÞAK=0,2 ÚTVEGGIR=0,4 GLUGGAR=0,2 HURÐIR=3,0

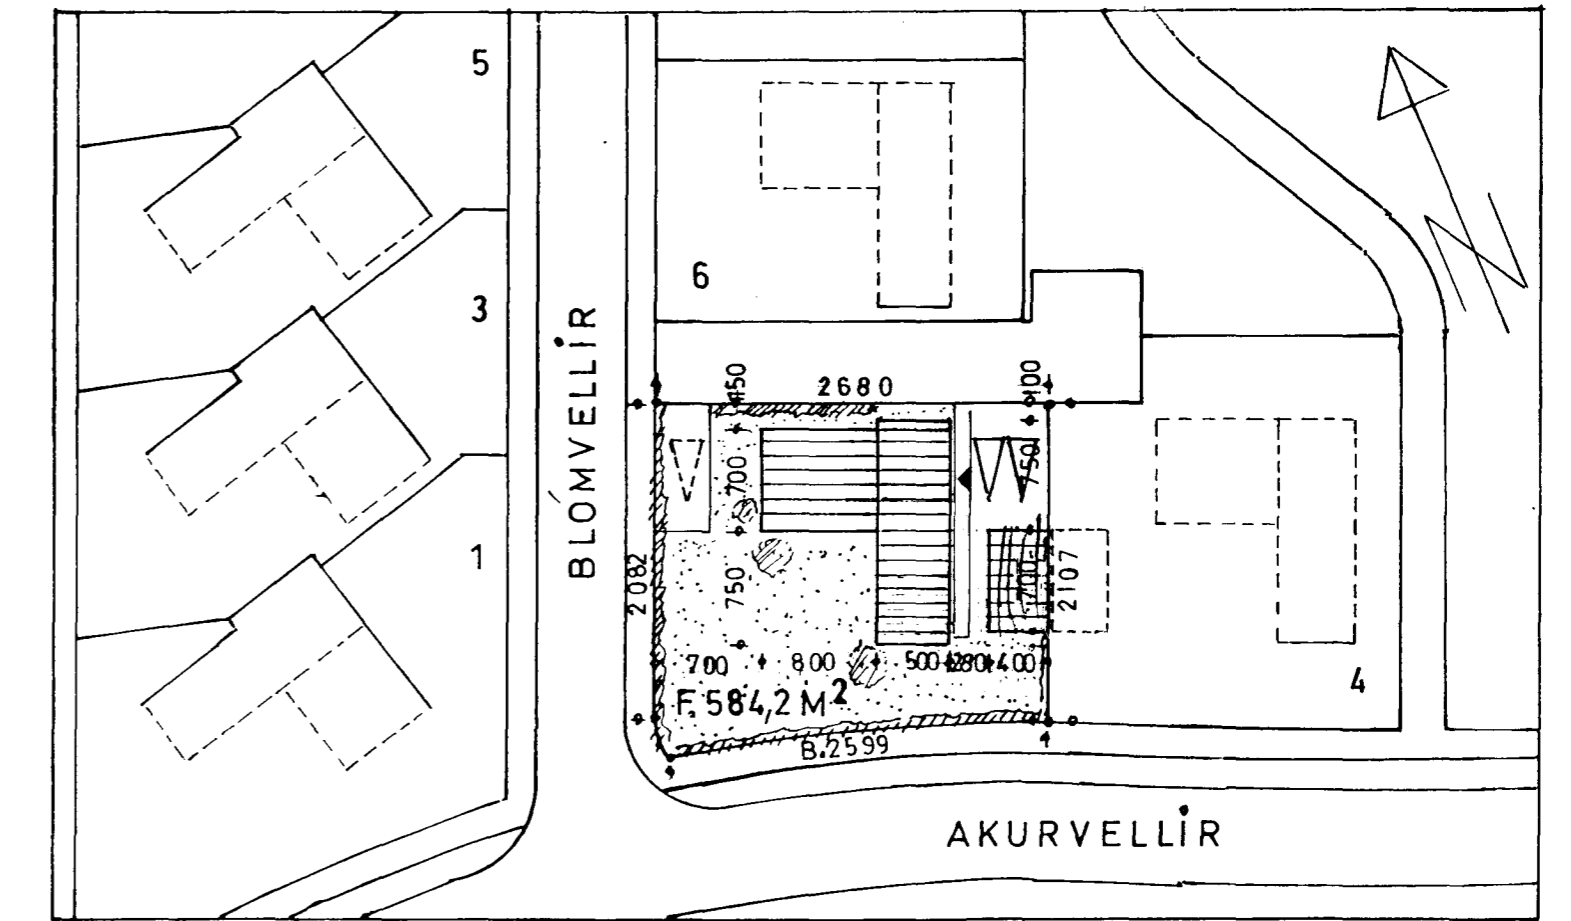

BLÓMVELLIR 2 HF.
 GRUNNMYNDIR, AFSTAÐA, M.1:100 OG 1:500
 VINNUSTOFAN HREFNUGÖTU 8, 105 R.
 SVERRIR NORDFJÖRD ARKITEKT F.A.Í.
 KT.170641-7799, S.5527320, SEPT. 2002
 Sværir Norðfjörð Sværir Norðfjörð