



RÚMMYND NEYSLUVATNSLAGNA
MKV. 1:50

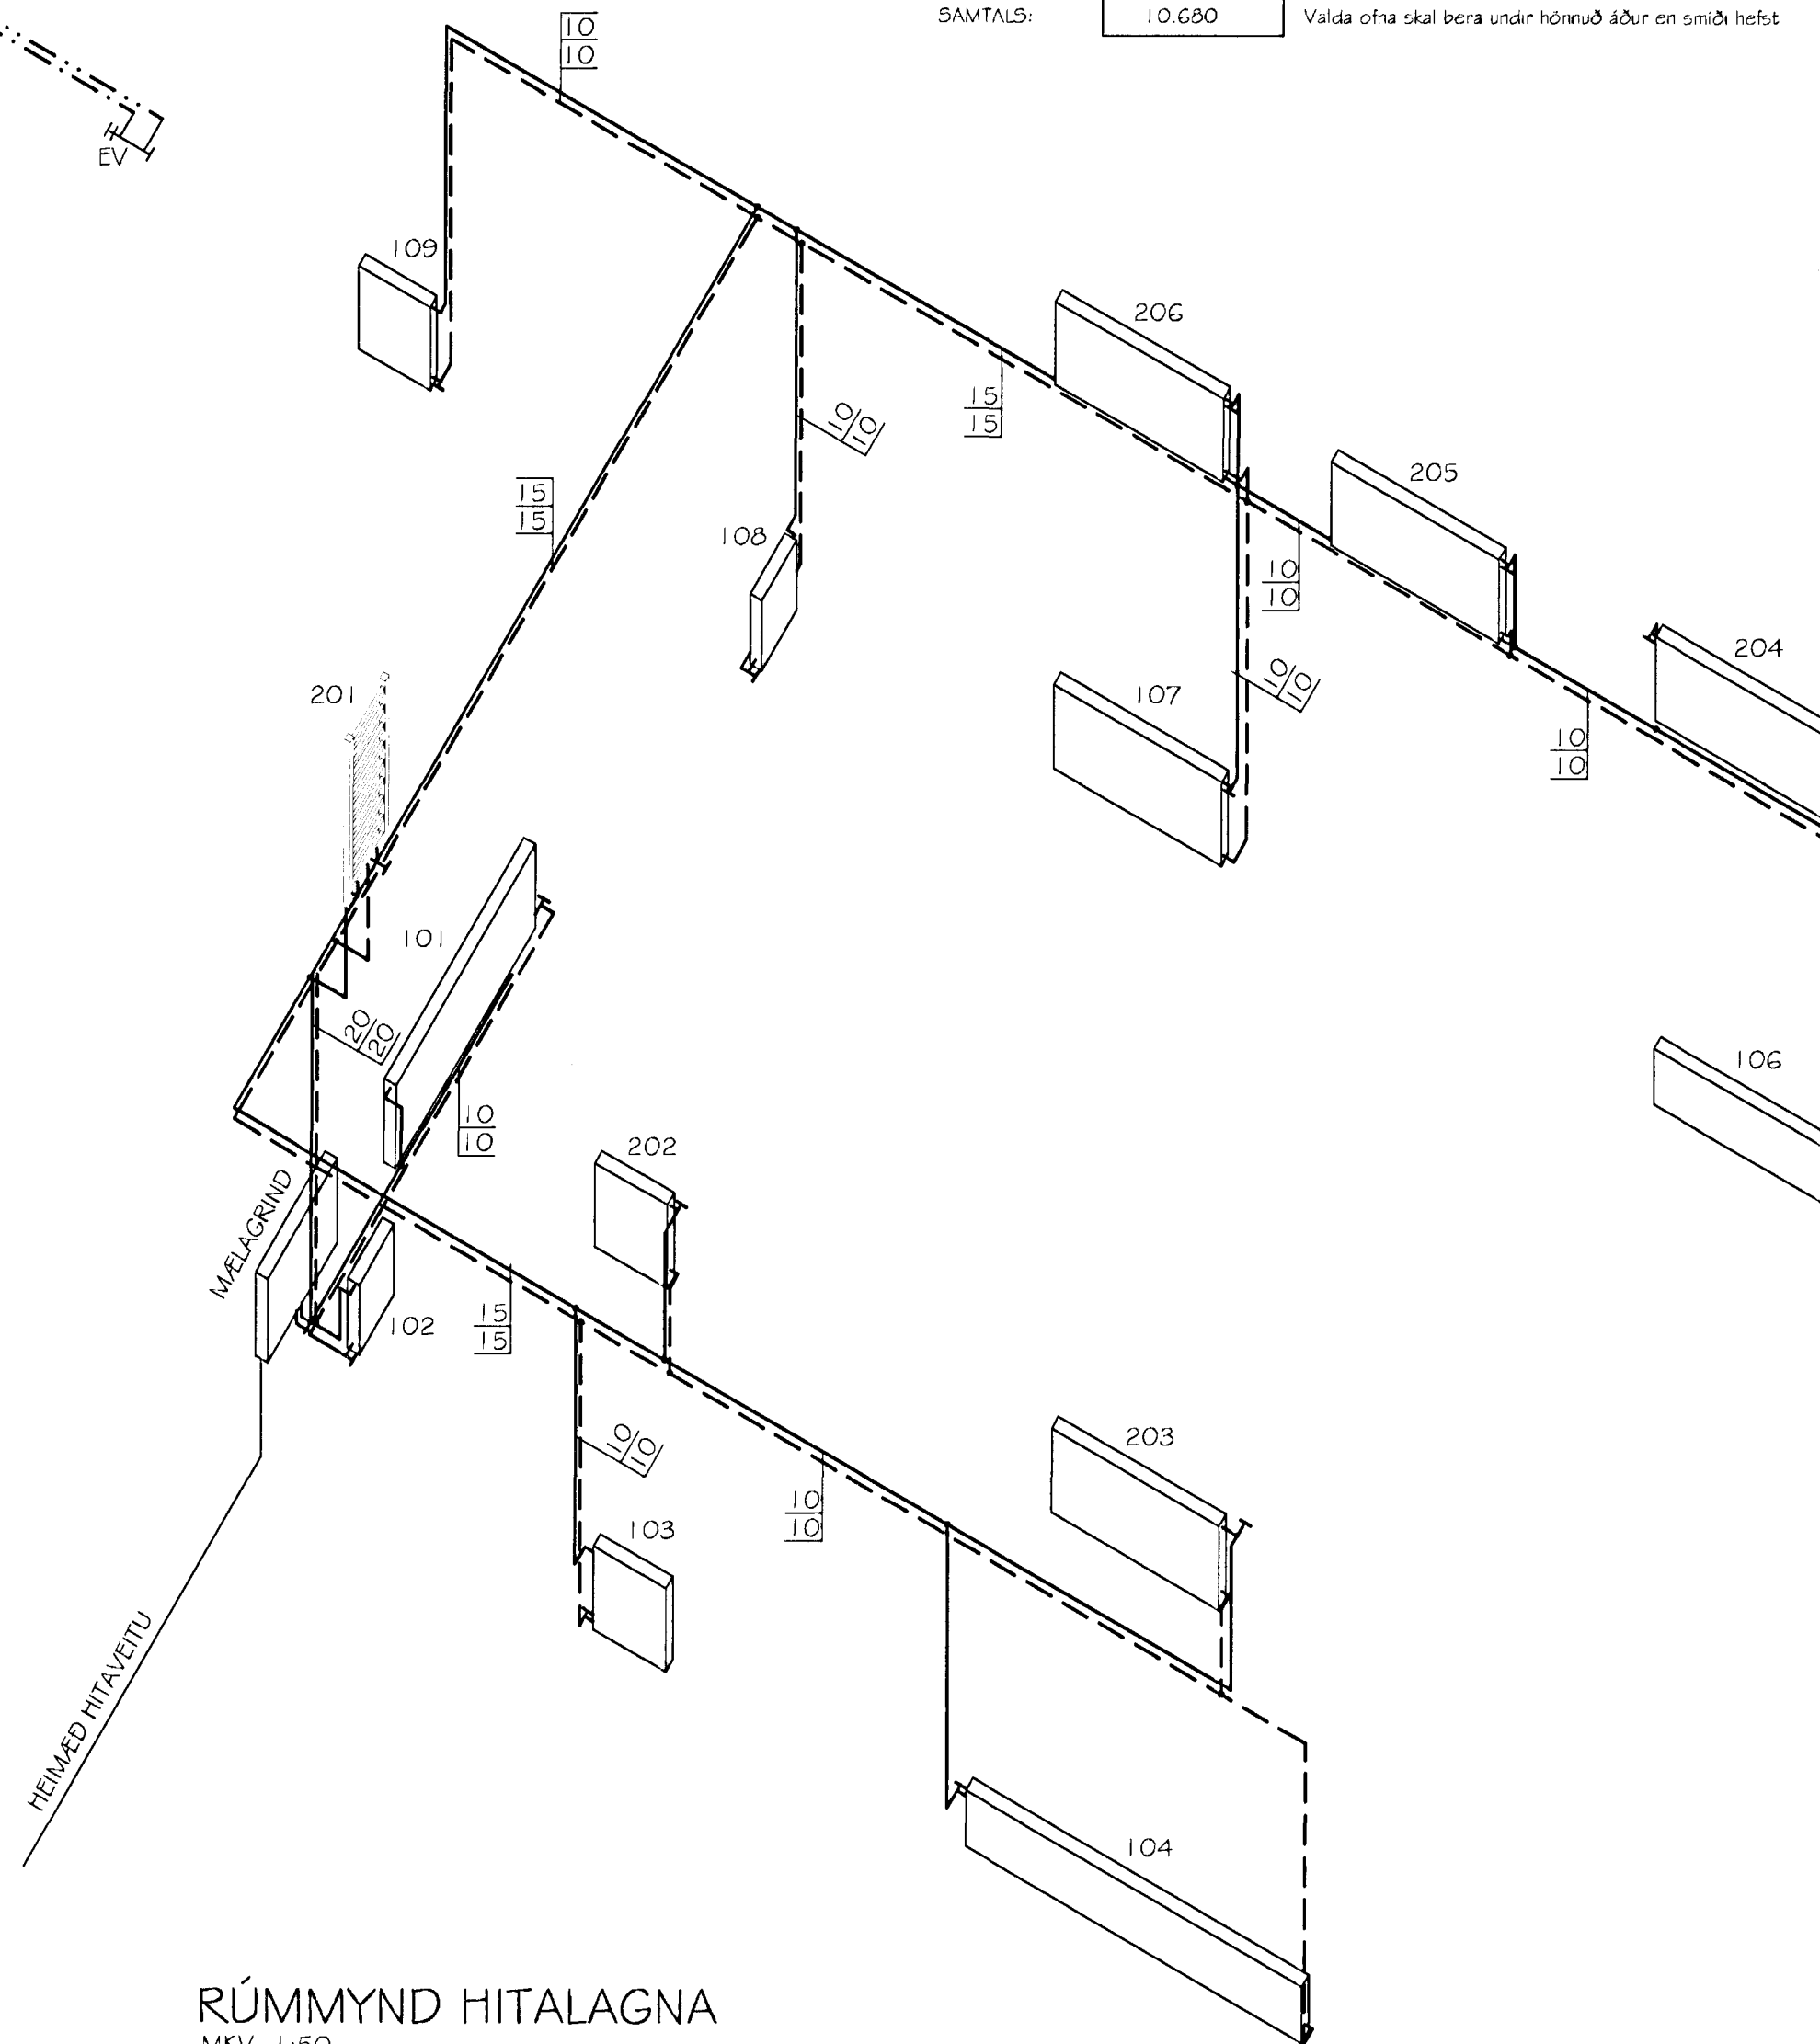

RÚMMYND HITALAGNA
MKV. 1:50

OFNATAFLA $\Delta T = 40^\circ C$

Ofn nr.	heiti herbergis	reikn. varmatap kcal/h	mesta stærð ofns h x l mm	stútar	ofnioki	valdir ofnar
101	BILGEYMSLA	1.560	600 x 2000	C-B	FJVR	
102	BADHERBERGI	450	600 x 600	A-B	FJVR	
103	ANDDYRI	600	600 x 600	C-D	FJVR	
104	STOFA	1.550	400 x 2800	C-B	RA2000	
106	BORDSTOFA	750	500 x 1400	C-D	RA2000	
107	ELDHÚS	800	500 x 1400	C-D	RA2000	
108	PVOTTAR	250	500 x 500	C-B	FJVR	
109	GEYMSLA	420	600 x 600	C-D	FJVR	
201	BADHERBERGI	400		E-F	FJVR	Handklæðaoft
202	SKÁLI	870	500 x 600	A-B	RA2000	
203	HERBERGI	850	600 x 1400	A-B	RA2000	
204	HERBERGI	930	600 x 1400	A-D	RA2000	
205	HERBERGI	850	600 x 1400	C-D	RA2000	
206	HERBERGI	850	600 x 1400	C-D	RA2000	
SAMTALS:		10.680	Valda ofna skal bera undir hönnuð áður en smíð hefst			

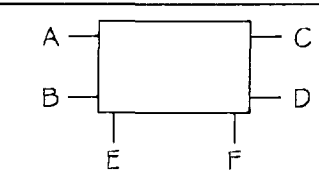

TILVÍSANIR:

SJÁ ALMENNAR SKÝRINGAR Á TEIKNINGU NR. 700.
 SJÁ NEDRI HÆÐ HITA- OG NEYSLUVATNSLAGNA F. BLÓMVELLI 27 Á TEIKNINGU NR. 801.
 SJÁ EFRI HÆÐ HITA- OG NEYSLUVATNSLAGNA F. BLÓMVELLI 27 Á TEIKNINGU NR. 802.
 SJÁ RÚMMYNDIR HITA- OG NEYSLUVATNSLAGNA OG OFNATÖFLU F. BLÓMVELLI 27 Á TEIKNINGU NR. 803.
 SJÁ NEDRI HÆÐ HITA- OG NEYSLUVATNSLAGNA F. BLÓMVELLI 29 Á TEIKNINGU NR. 804.
 SJÁ EFRI HÆÐ HITA- OG NEYSLUVATNSLAGNA F. BLÓMVELLI 29 Á TEIKNINGU NR. 805.
 SJÁ RÚMMYNDIR HITA- OG NEYSLUVATNSLAGNA OG OFNATÖFLU F. BLÓMVELLI 29 Á TEIKNINGU NR. 806.
 SJÁ NEDRI HÆÐ HITA- OG NEYSLUVATNSLAGNA F. BLÓMVELLI 31 Á TEIKNINGU NR. 807.
 SJÁ EFRI HÆÐ HITA- OG NEYSLUVATNSLAGNA F. BLÓMVELLI 31 Á TEIKNINGU NR. 808.
 SJÁ RÚMMYNDIR HITA- OG NEYSLUVATNSLAGNA OG OFNATÖFLU F. BLÓMVELLI 31 Á TEIKNINGU NR. 809.
 SJÁ NEDRI HÆÐ HITA- OG NEYSLUVATNSLAGNA F. BLÓMVELLI 33 Á TEIKNINGU NR. 810.
 SJÁ EFRI HÆÐ HITA- OG NEYSLUVATNSLAGNA F. BLÓMVELLI 33 Á TEIKNINGU NR. 811.
 SJÁ NEDRI HÆÐ HITA- OG NEYSLUVATNSLAGNA F. BLÓMVELLI 35 Á TEIKNINGU NR. 813.
 SJÁ EFRI HÆÐ HITA- OG NEYSLUVATNSLAGNA F. BLÓMVELLI 35 Á TEIKNINGU NR. 814.
 SJÁ RÚMMYNDIR HITA- OG NEYSLUVATNSLAGNA OG OFNATÖFLU F. BLÓMVELLI 35 Á TEIKNINGU NR. 815.

Br. nr.	Dags.	Af.	Breyting
(A)	27.05.03	PF	SMÁV. LAGFÆRINGAR Á LAGNALEIÐUM
(B)			
(C)			
(D)			



ÁRMÚLI 36, 108 REYKJAVÍK, Sími 568-8866, FAX 568-8878
 Þorsteinn Fróþjófsson, Magnús P. Guðmundsson,
 byggingatæknifræðingur, innanhússarkitekt.
 Kt. 211055-5299 Kt. 240654-5559

BLÓMVELLIR 33
HAFNARFJÖRÐUR

Teikningarneti: HITA- OG NEYSLUVATNSLAGNIR
 RÚMMYNDIR
 OFNATAFLA

Dags. 22.08.2002 Kvöld 1:50
 Tannað PF Teknað VÓJ Sarp.
 Verður 02-812 Tekn.nr. 812 Breyt.nr. A