



Samþykkt þann

24 FEB. 2003


Byggingafultrúinn í Hafnarfirði
F.h. Kristján Þórarinnsson

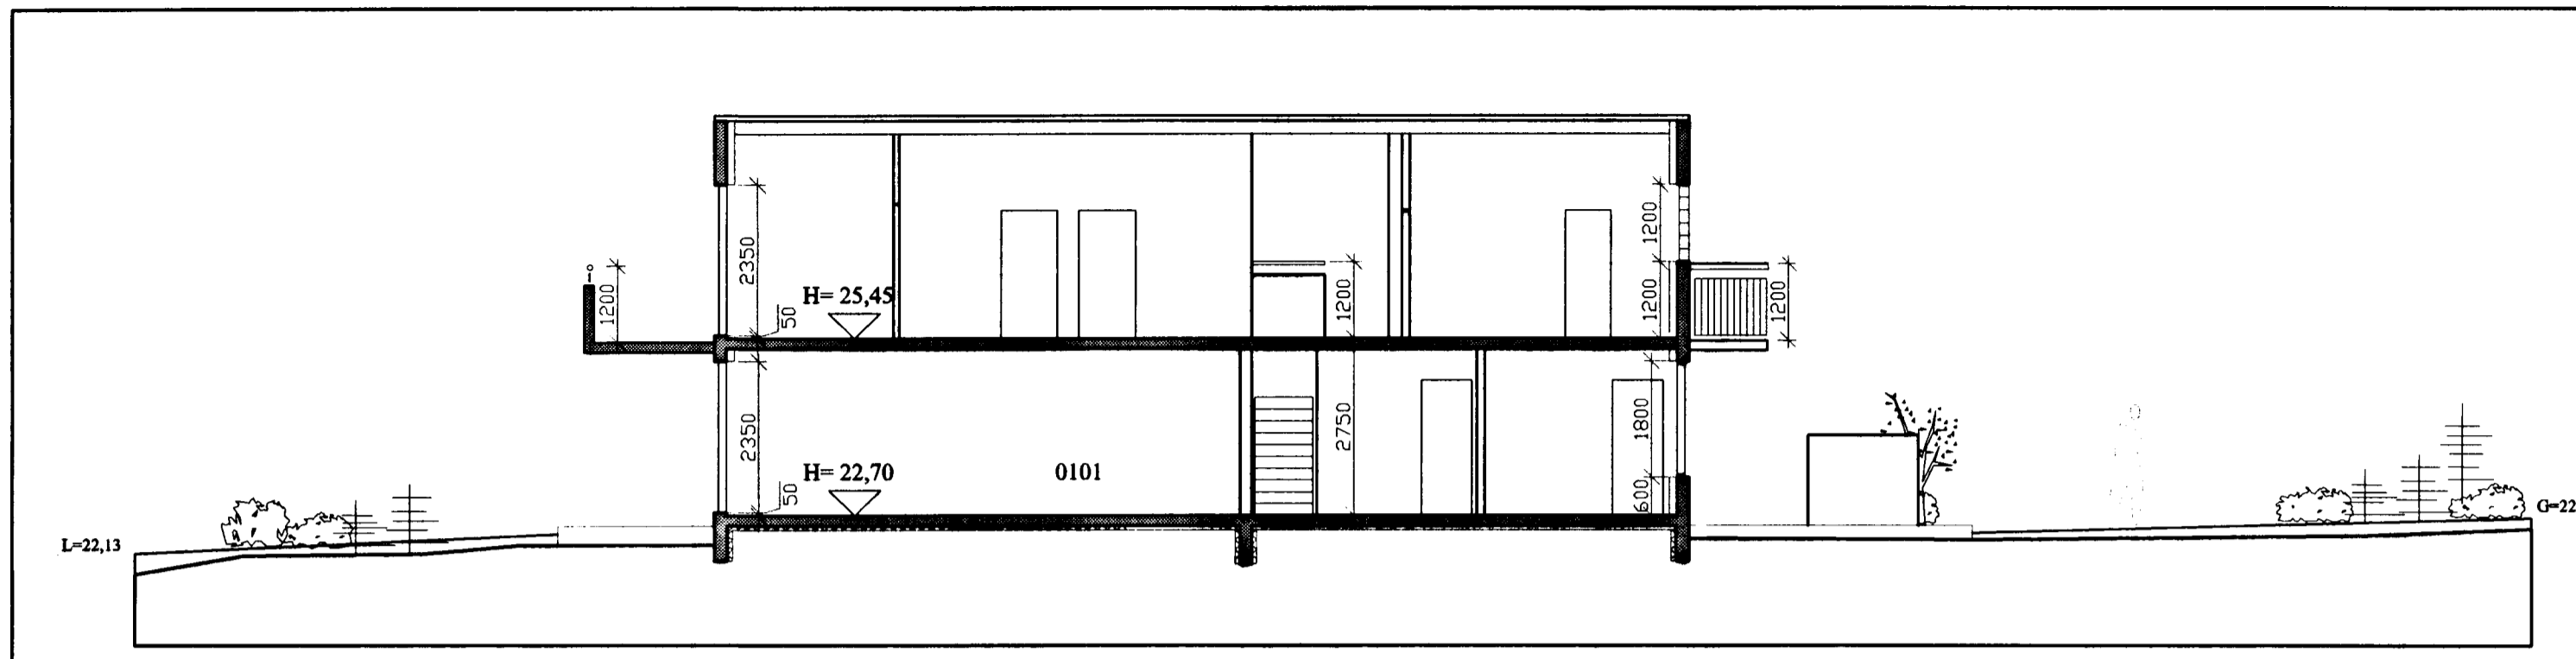

sneiðing a-a, 1:100

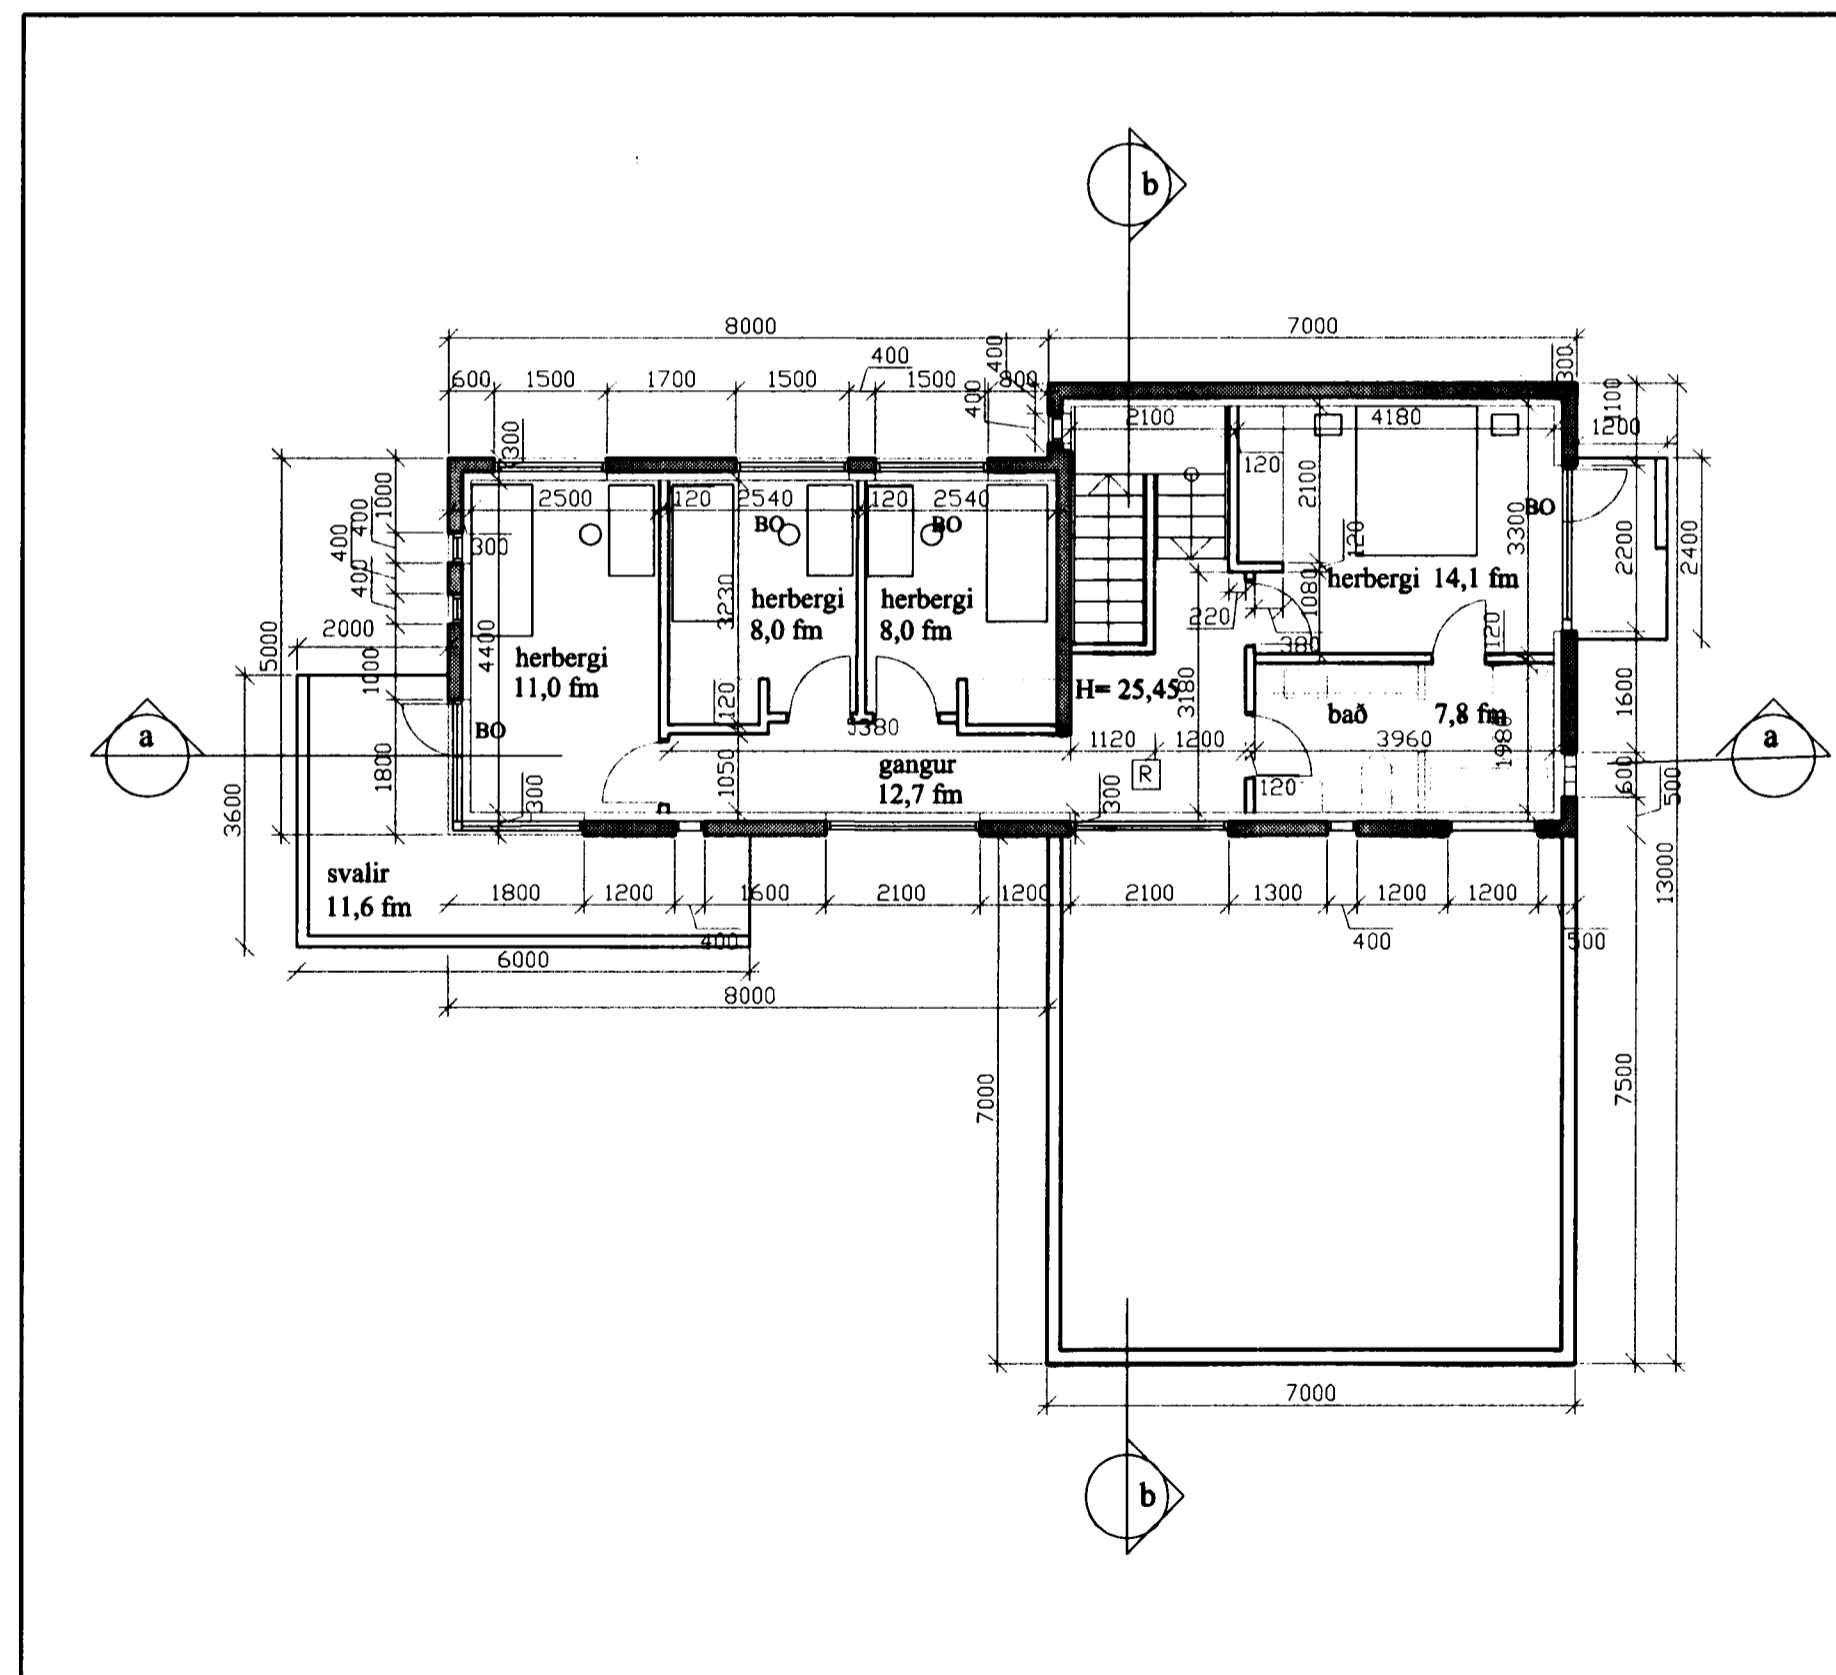

grunnmynd efri hæðar, 1:100

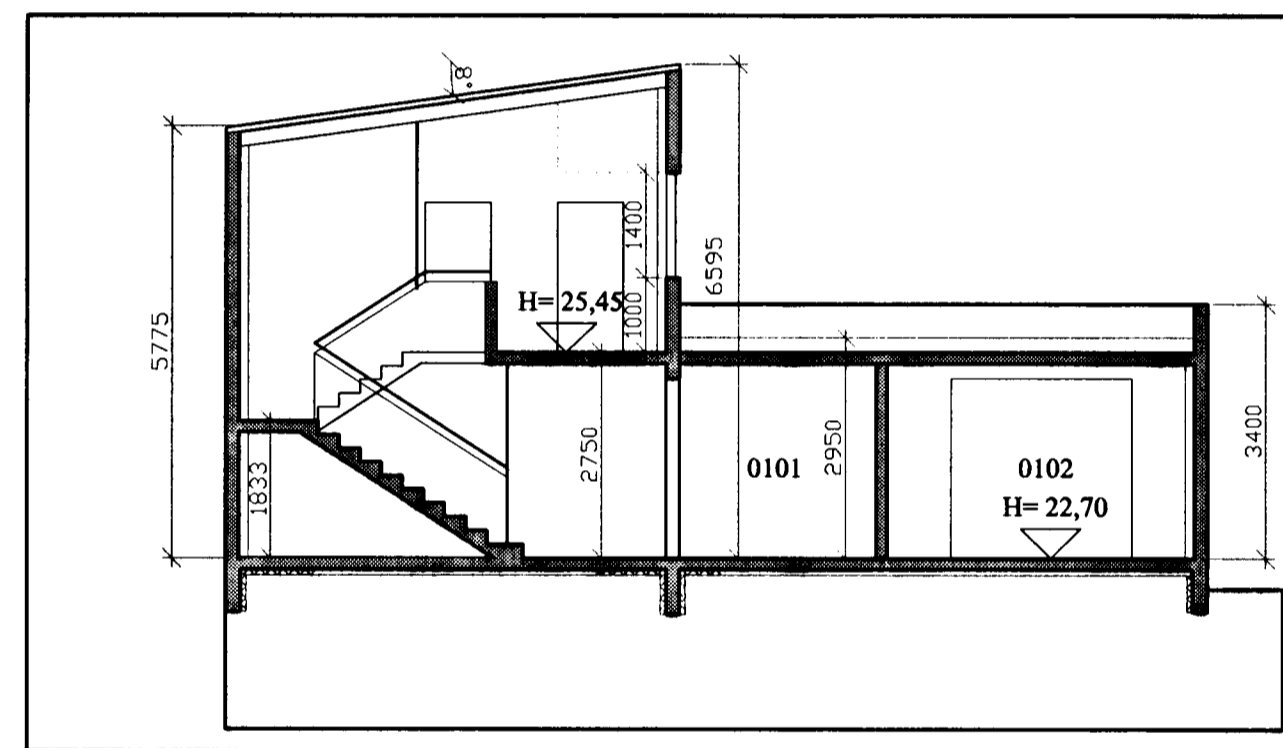

sneiðing b-b, 1:100



borealis
ARHITEKTAR

gunnhildur gunnarsdóttir með arkitekt
hellegötu 16, 220 hafnarfirðir
sími 566 2850, fax 866 2850
borealis@centrum.is

verkefni: Blómvellir 5, Hafnarfirði
verknúmer: 03-614

heiti teikningar: grunnmynd og sneiðingar
númer: A-102

dags: 13.02.2003
teiknað af: gg
yfirloft: 1:100

skrárhætti: 03-614_biom_bn.dwg
skrárhætti: Gunnhildur Gunnarsdóttir
12.02.2003-12:19