

Samþykkt þann

06 APR. 2005

Byggingafulltrúinn í Hafnarfirði
F.h. Kristján Þorarinsson

Greinargerð:
Um er að ræða tvílyft einbýlishús með bílgeymslu (E1).

Stutt byggingarlýsing:
Sökkjar og botnplata eru úr járnþentri steinsteypu. Útveggir og steyptr innveggir eru úr járnþentri steinsteypu. Burðarvirki þaks eru bitar og timbursperrur. Einangrun undir plötu og niður sökkjar er 75 mm. plasteinangrun. Einangrun útveggja er 100 mm. plasteinangrun. Einangrun þaks er 200 mm steinull. Þak er klætt með lituðu stáli. Hurðir og gluggar eru timbur, K-gler í gluggum.

Stærðir:
sjá skráningartöflu

Kólnunartölur:


Hámarksgildi kólnunartalna:	
útveggir	0,40
þak	0,20
gólf á fyllingu	0,30
gluggar, karmar, gler	2,00
útveggir, vegið meðal	0,85

22.03.2005 Ný skráningartafla, svaðir settar á afstöðumynd.


gunnhildur gunnarsdóttir ma arkitekt
hellsögútu 16, 220 hafnarfirður
sími 555 2850, gsm 698 2850
borealis@centrum.is

verðhelt Blómvellir 5, Hafnarfirði 03-614

helt teikningar	númer
grunnmynd, afstöðumynd	A-101
dags: 13.03.2005	skráðarhelt
teiknað af: [Signature]	yfirtekt: [Signature]
1:500	1:500
03-614_biom_bro04eg	1:500

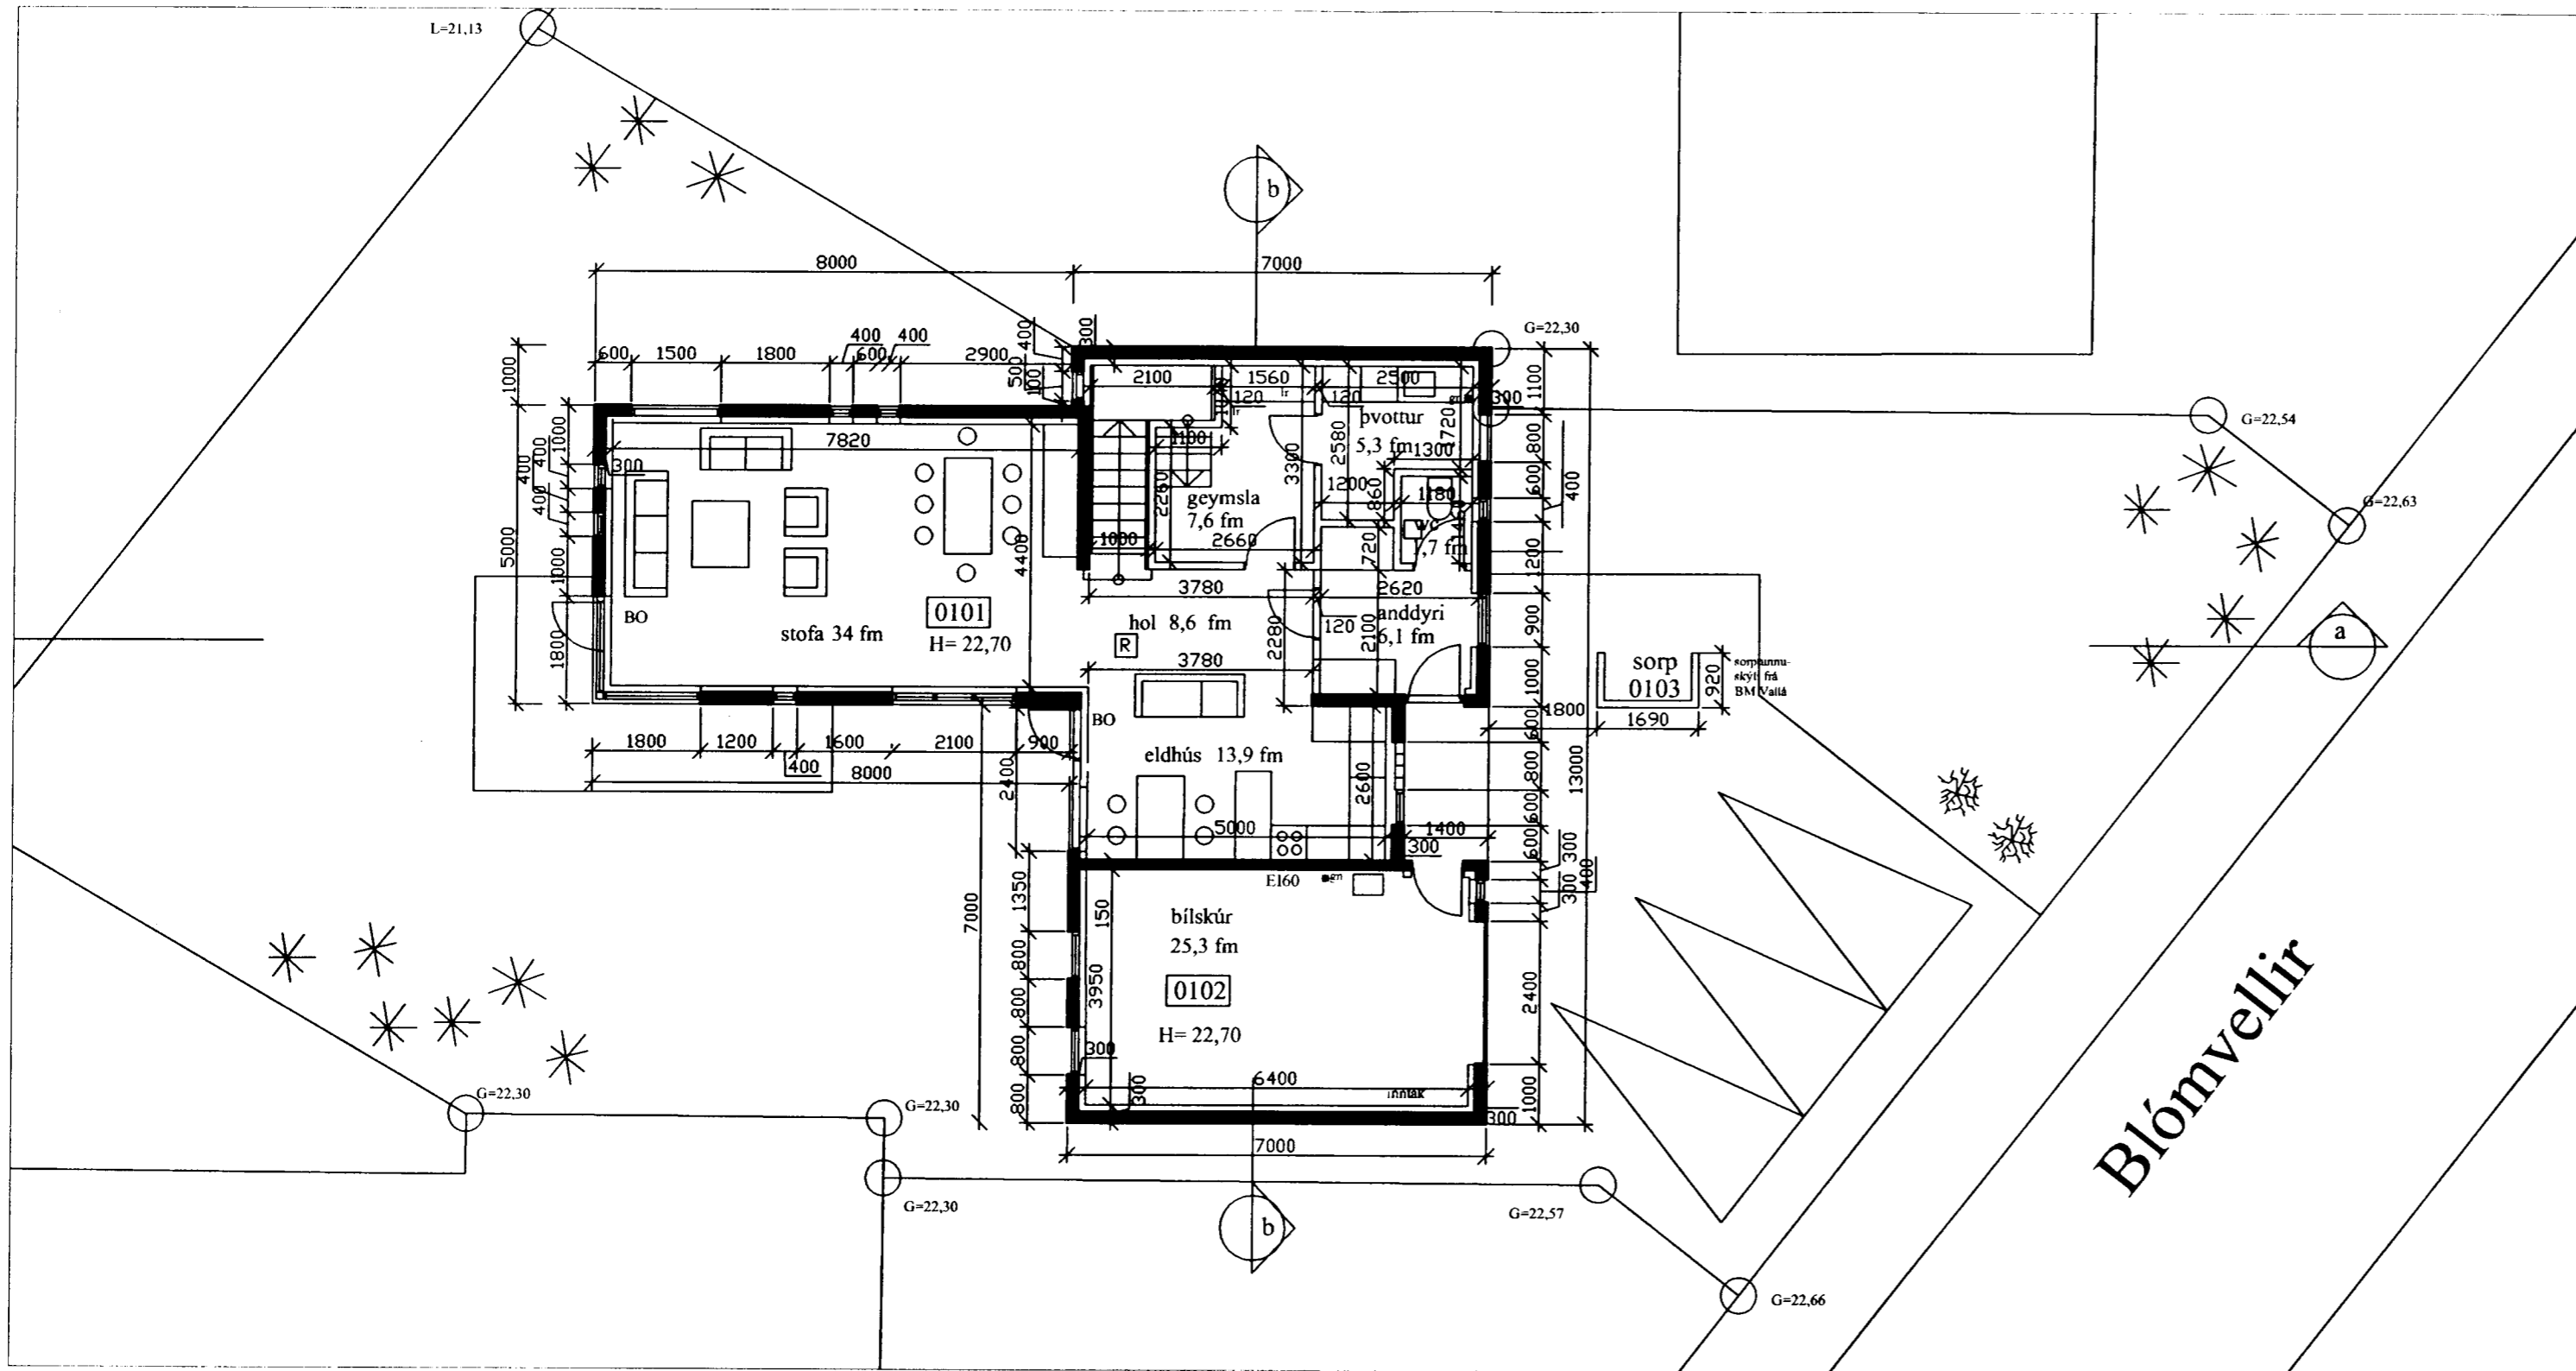

grunnmynd neðri hæðar, 1:100

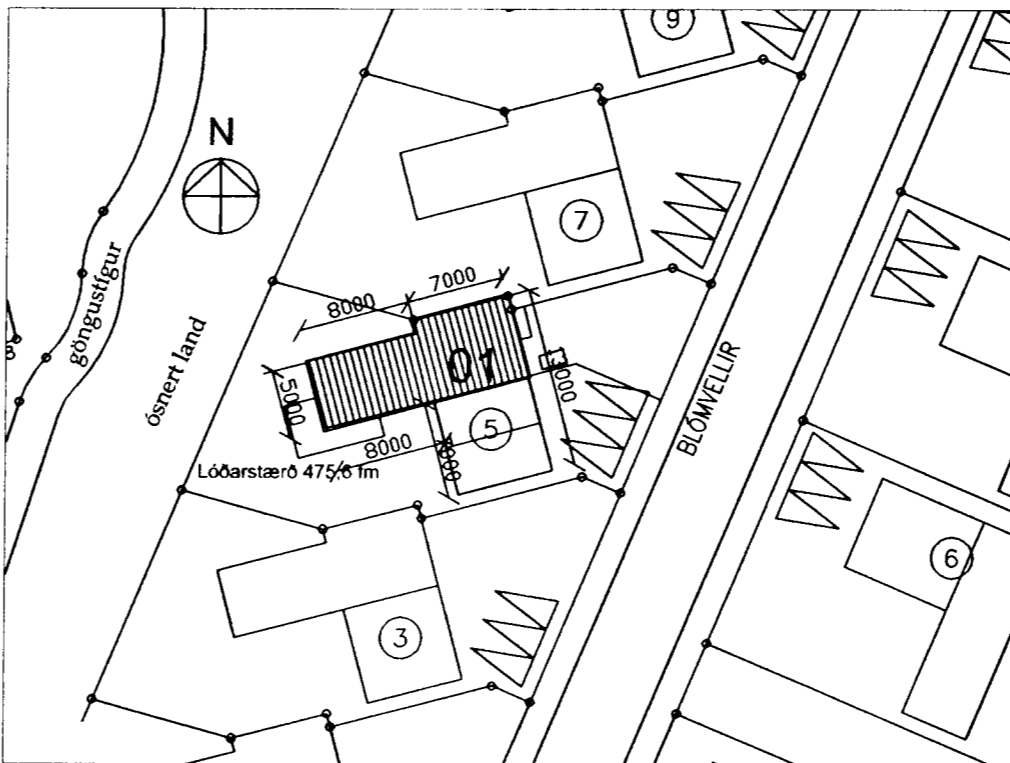

afstöðumynd, 1:500

Skráningartafla: Blómvellir 5		Skrásetjari: Gunnar Ólafur Gunnarsson	
Landnúmer: 192354		Kennitala: 150755-4689	
Matshlutunúmer: 01		Útgáfa: 4.01t Dags.: 22.3.2005	
Uppskipting og lýsing			
D0 Lokun	D1 Fylling	D2 Notkun texti	D3 Höfuð-rokkun
Stærðir			
D4 Eignarhald	D5 Botnflötur m²	D6 Stigarmál m²	D7 Op m²
D8 Brúttóflötur m²	D9 Brúttóflötur sh < 1,8 m²	D10a Salarhæð min	D10b Salarhæð max
D11 Brúttó rúmmál m³	D12 Nettóflötur m²	D16 Birt flatarmál m²	D17 Skiptarúmmál m³
Matshluti			
Botn			
	209,4	0,0	5,6
1. hæð			
A 0101	127,4	0,0	5,6
A 0102	97,0	5,6	0,0
2. hæð			
A 0201	82,0	0,0	0,0
C 0202	82,0	5,2	76,8
C 0203	13,2		2,9
C 0204	21,0		13,2
Athugasemdir			
Sameignir summa			
Eignarhald			
Eignarhald	Notkun texti	Birt flatarmál m²	Skiptarúmmál Séreign og sameign m³
0101	Íbúð	173,8	494,494
0102	Bílskúr	30,4	74,045
Alls		204,2	568,539