
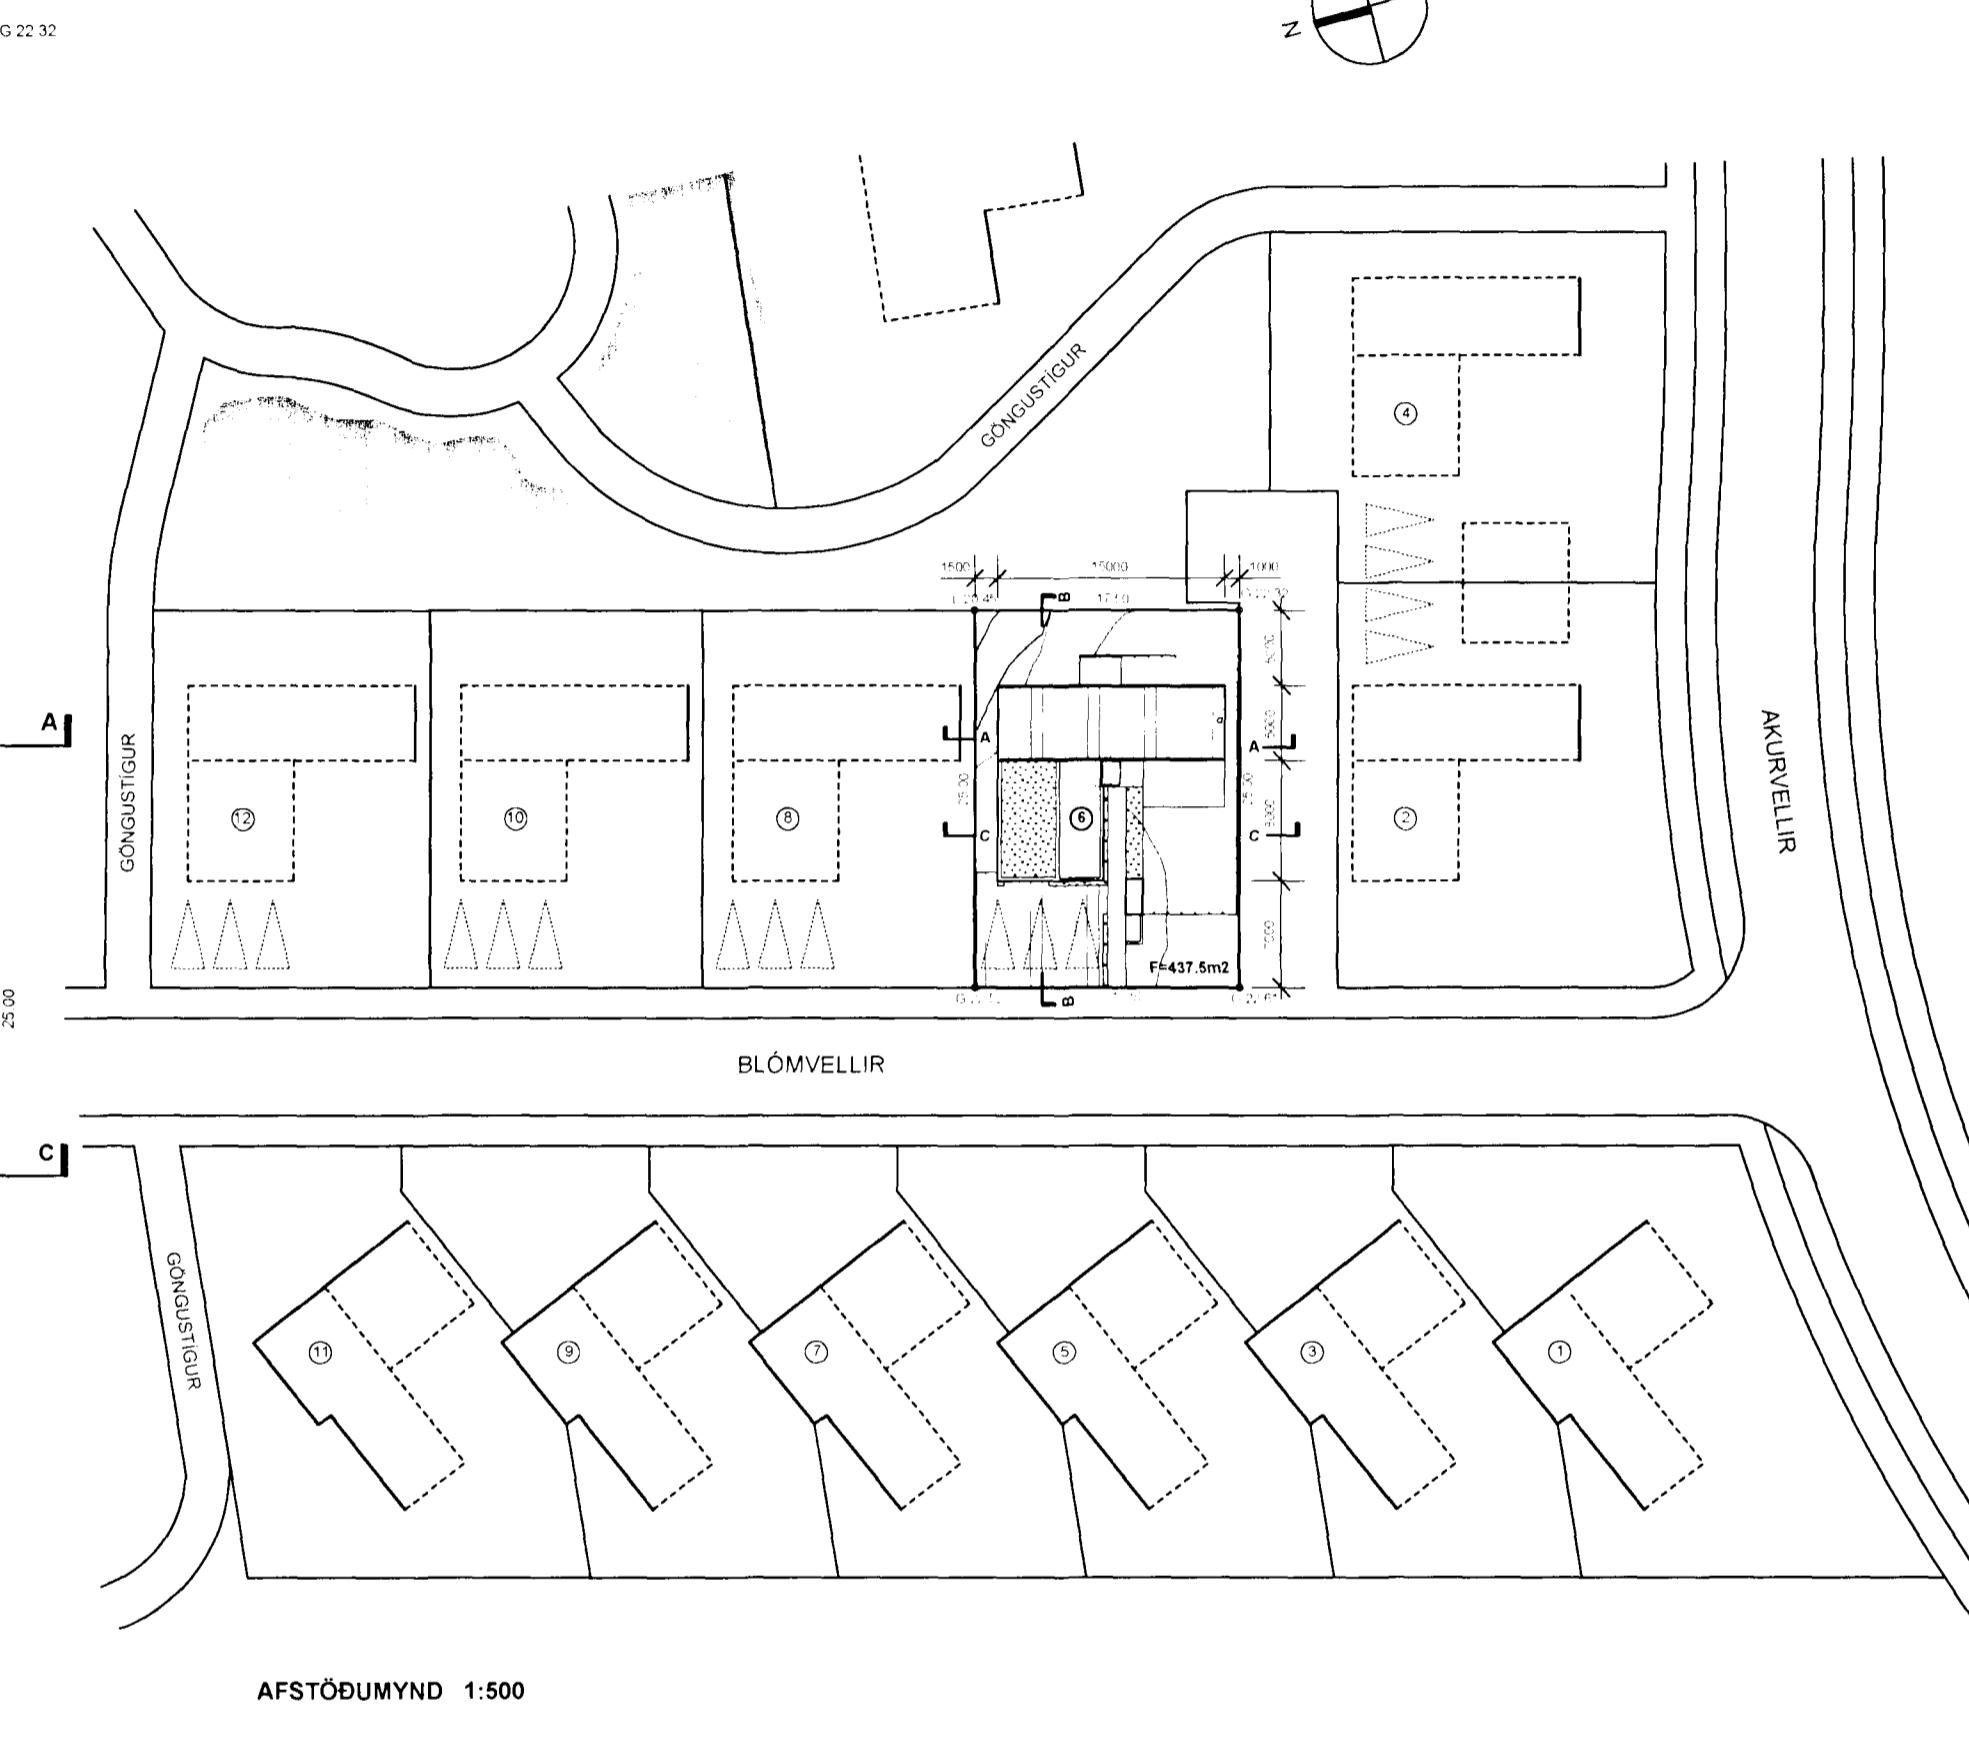


Samþykkt þann

16 SEPT. 2002

Byggingafulltrúinn í Hafnarfirði
Fr. Kristján Þorarinsson

KR

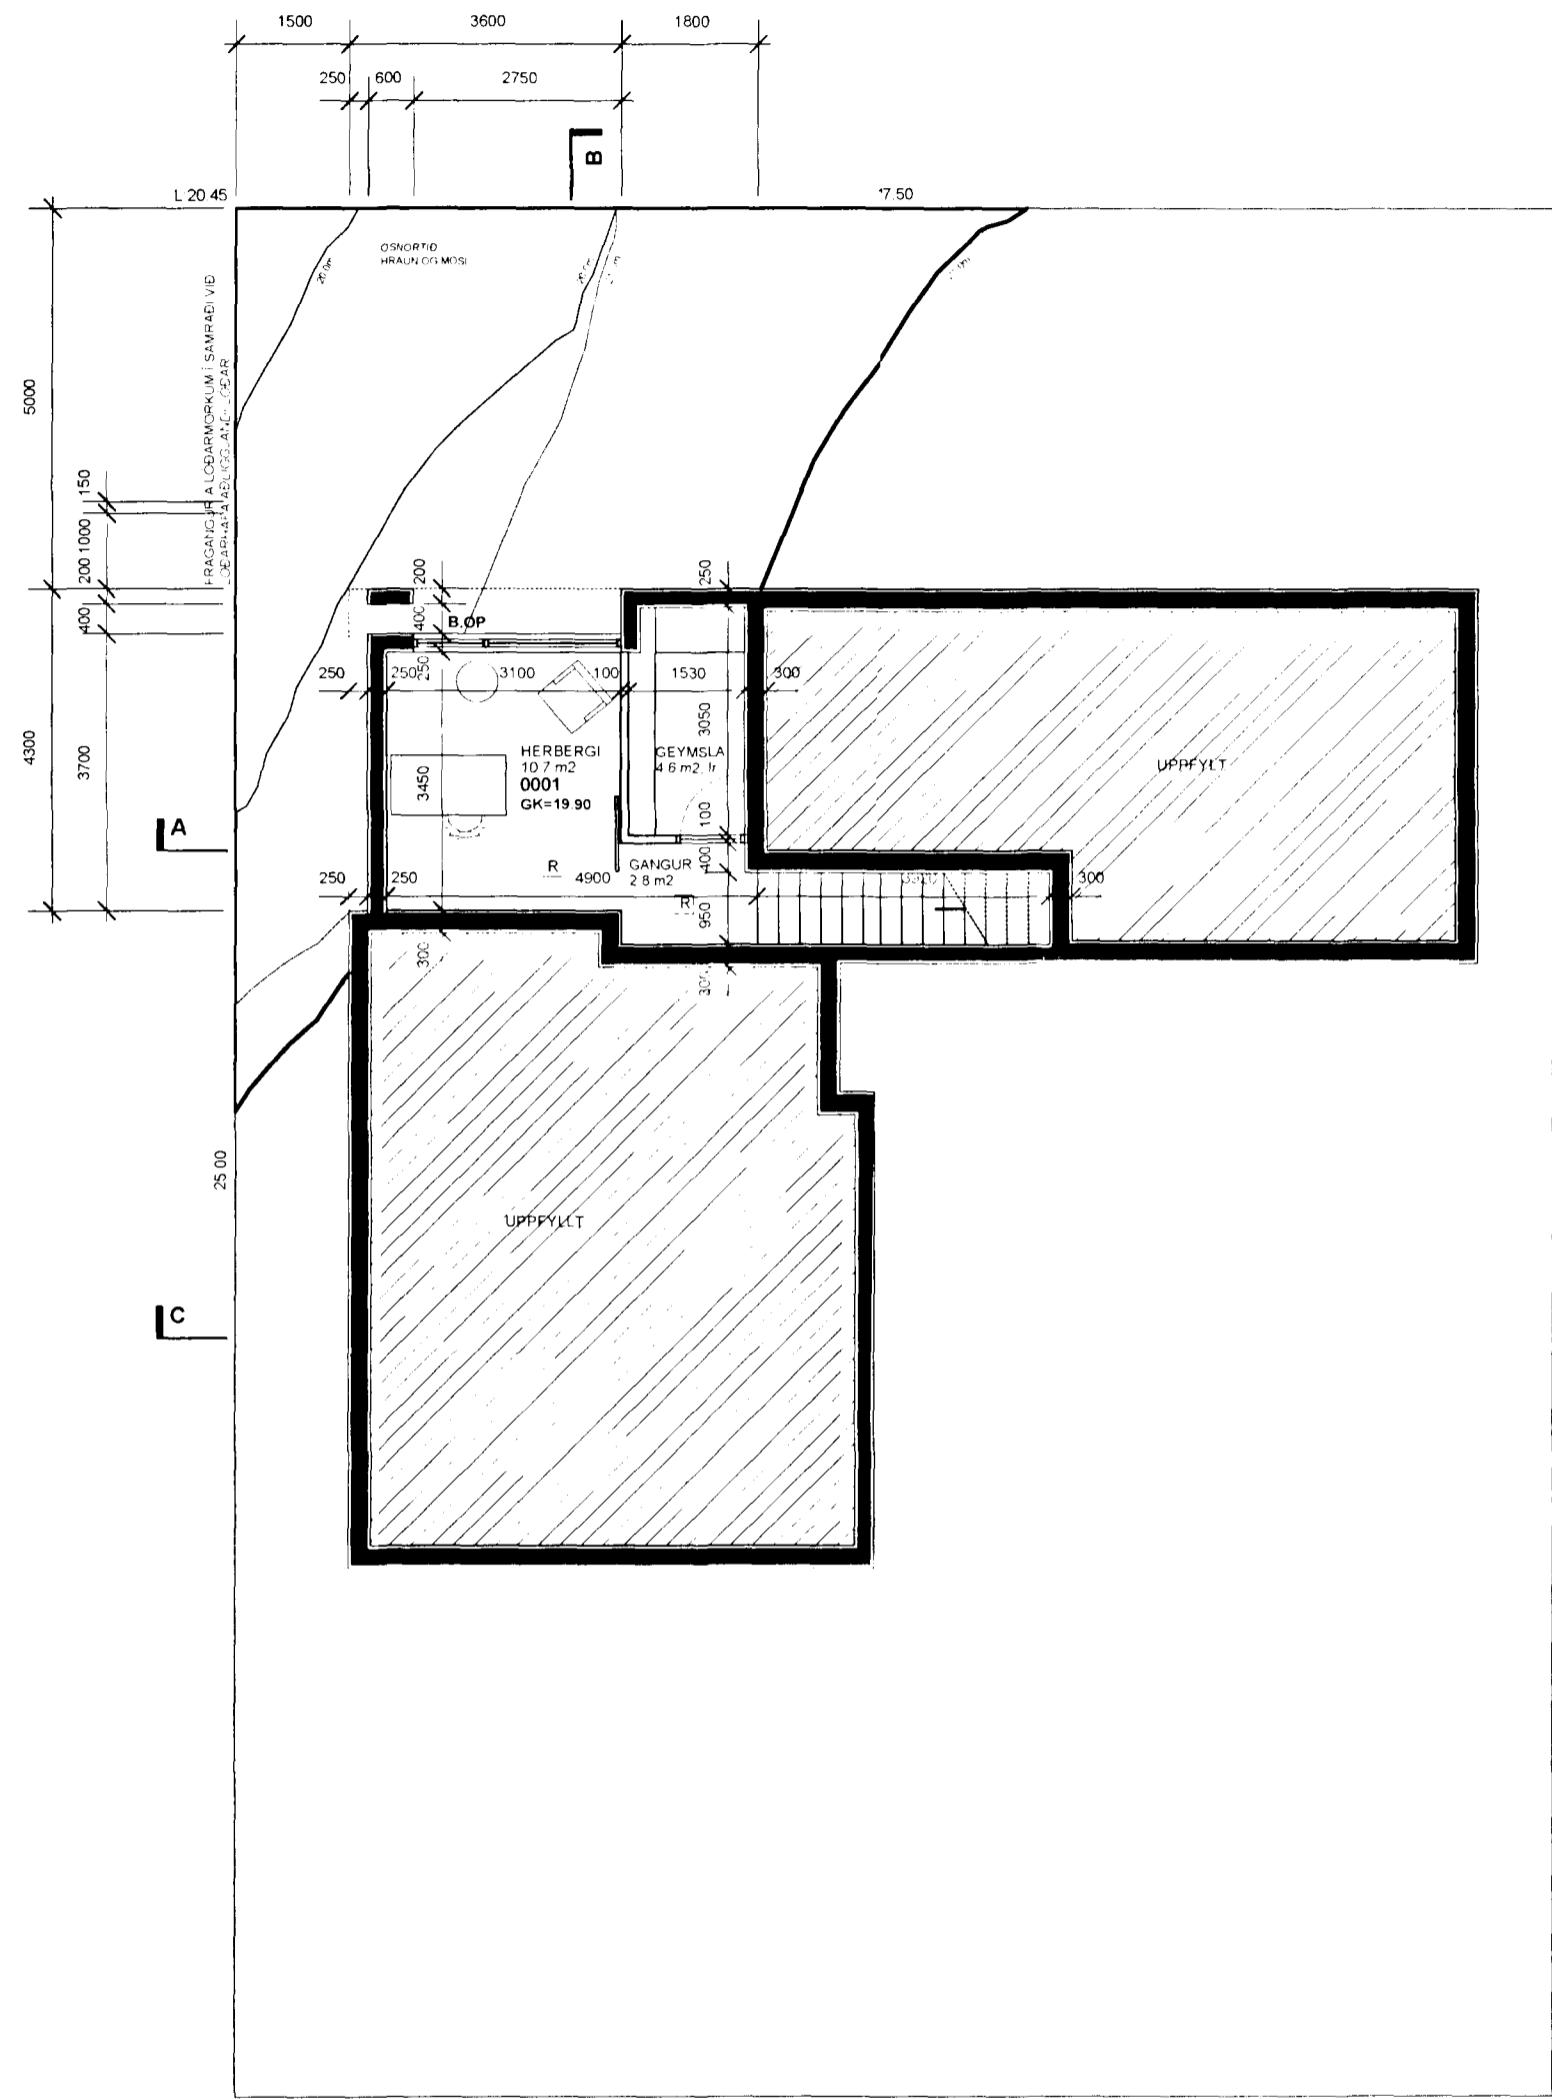

BYGGINGARLÝSING

Húsið er staðseyp, allir úteggir og aðrir burðarveggir. 75mm einangrun úr frauþplasti undir bolnþlotu.

Úteggir og sökklar verða byggðir úr einangrunamótum viðkenndum af R.B.

Úteggir meginhluta byggingar muraðir með litudum mür i hvítum og dökgráum lit.
Aðrir hlutar úteggja klæddir með loftræsti timburklæðningu úr rauðeik.

Gluggar verða samsettir ál- og timburgluggar i dökkráum lit.
Gler verður a.m.k. K-gler.

Bak hærri byggingar er sperrubæk einangrað með 200mm steinull og klætt með þakdúk.
Steyp loftaplaða bílageymslu og ibúðarrýmis með svölin yfir er einangruð með 200mm steinull og klædd með þakdúk en svalir einnig lagðar steinsteyptum hellum.
200mm einangrun er undir útkragandi gólf á 1. hæð.

Bakklæðning íbúðar innanhús verður a.m.k. í fl. 2.
Þ.e. gipsklæðning.

Léttir innveggir eru ýmist hlaðnir úr vikri og muraðir eða úr málmgind klæddir með tvöföldum gipsplötum.

Gluggalaus rými eru loftræst skv. byggingareglugerð.

Niðurföll í votrýmum frágengin skv. byggingareglugerð.
Inntök hitaveitu, vatnsveitu og rafmagns frágengin skv. reglugerð.

Reykskynjari er a.m.k. í svefndeildum og almenningi.
Slökkvitæki er í þvottahúsi/geymslu á 1. hæð.

Eldvarnir, björgunar- og öryggisráðstafanir sbr. teikn.
nr. 1.01, 1.02 og 1.03.

Garð- og skjólveggir á lóð eru ýmist steinsteyptir og muraðir með litudum mür i dökkráum lit eða úr rauðeik.
(sjá teikn. 1.05 - Útlitsmyndir með skjólveggjum)

Hraun og mosi skal vera ósnortinn innan lóðar eins og kostur er.

U-gildi einstakra byggingahluta er sem hér segir:

	W/m²K
bak	0.2
Úteggir	0.4
Gluggar (karmar, vegið meðaltal glers, k-glers)	2.0
Hurðir	3.0
Gólf	
Á fyllingu	0.3
Að úlfoti	0.2
Úteggir, vegið meðaltal (veggfletir, gluggar, hurðir)	0.85

Lóð; 437.5 m²

Nýtingarhlutfall; 0.530

Staðgreinir; 25.211.3

BLÖMVELLIR 6 HAFNARFJÖRDUR

ADALUPPDRÄTTUR	1.01
Afstöðumynd og Grunnmynd Kjallara	Dags. 8.02

Gunnar Páll Kristinsson arkitekt
RÝMA ARKITEKTAR Klapparstíg 25, 101 Reykjavík tel: 26065-367
sími: 552 9515 fax: 562 1655 gsm: 698 5665 netfang: gunnarpa@tal.is

Gunnar Páll Kristinsson, 010-622227
Gunnar Páll Kristinsson