


KJP

4/9 '02.


Mindintuá samþ.
að byggðus væði
skjólunaggu lim og
teikningar síma

Gunnar Páll Kristjánsson
Ragn Sveinsson

Magnús Skögló.
Sölvi Jónsson
Sigrún Sveinsson.
Þjótta Þjarnadóttir

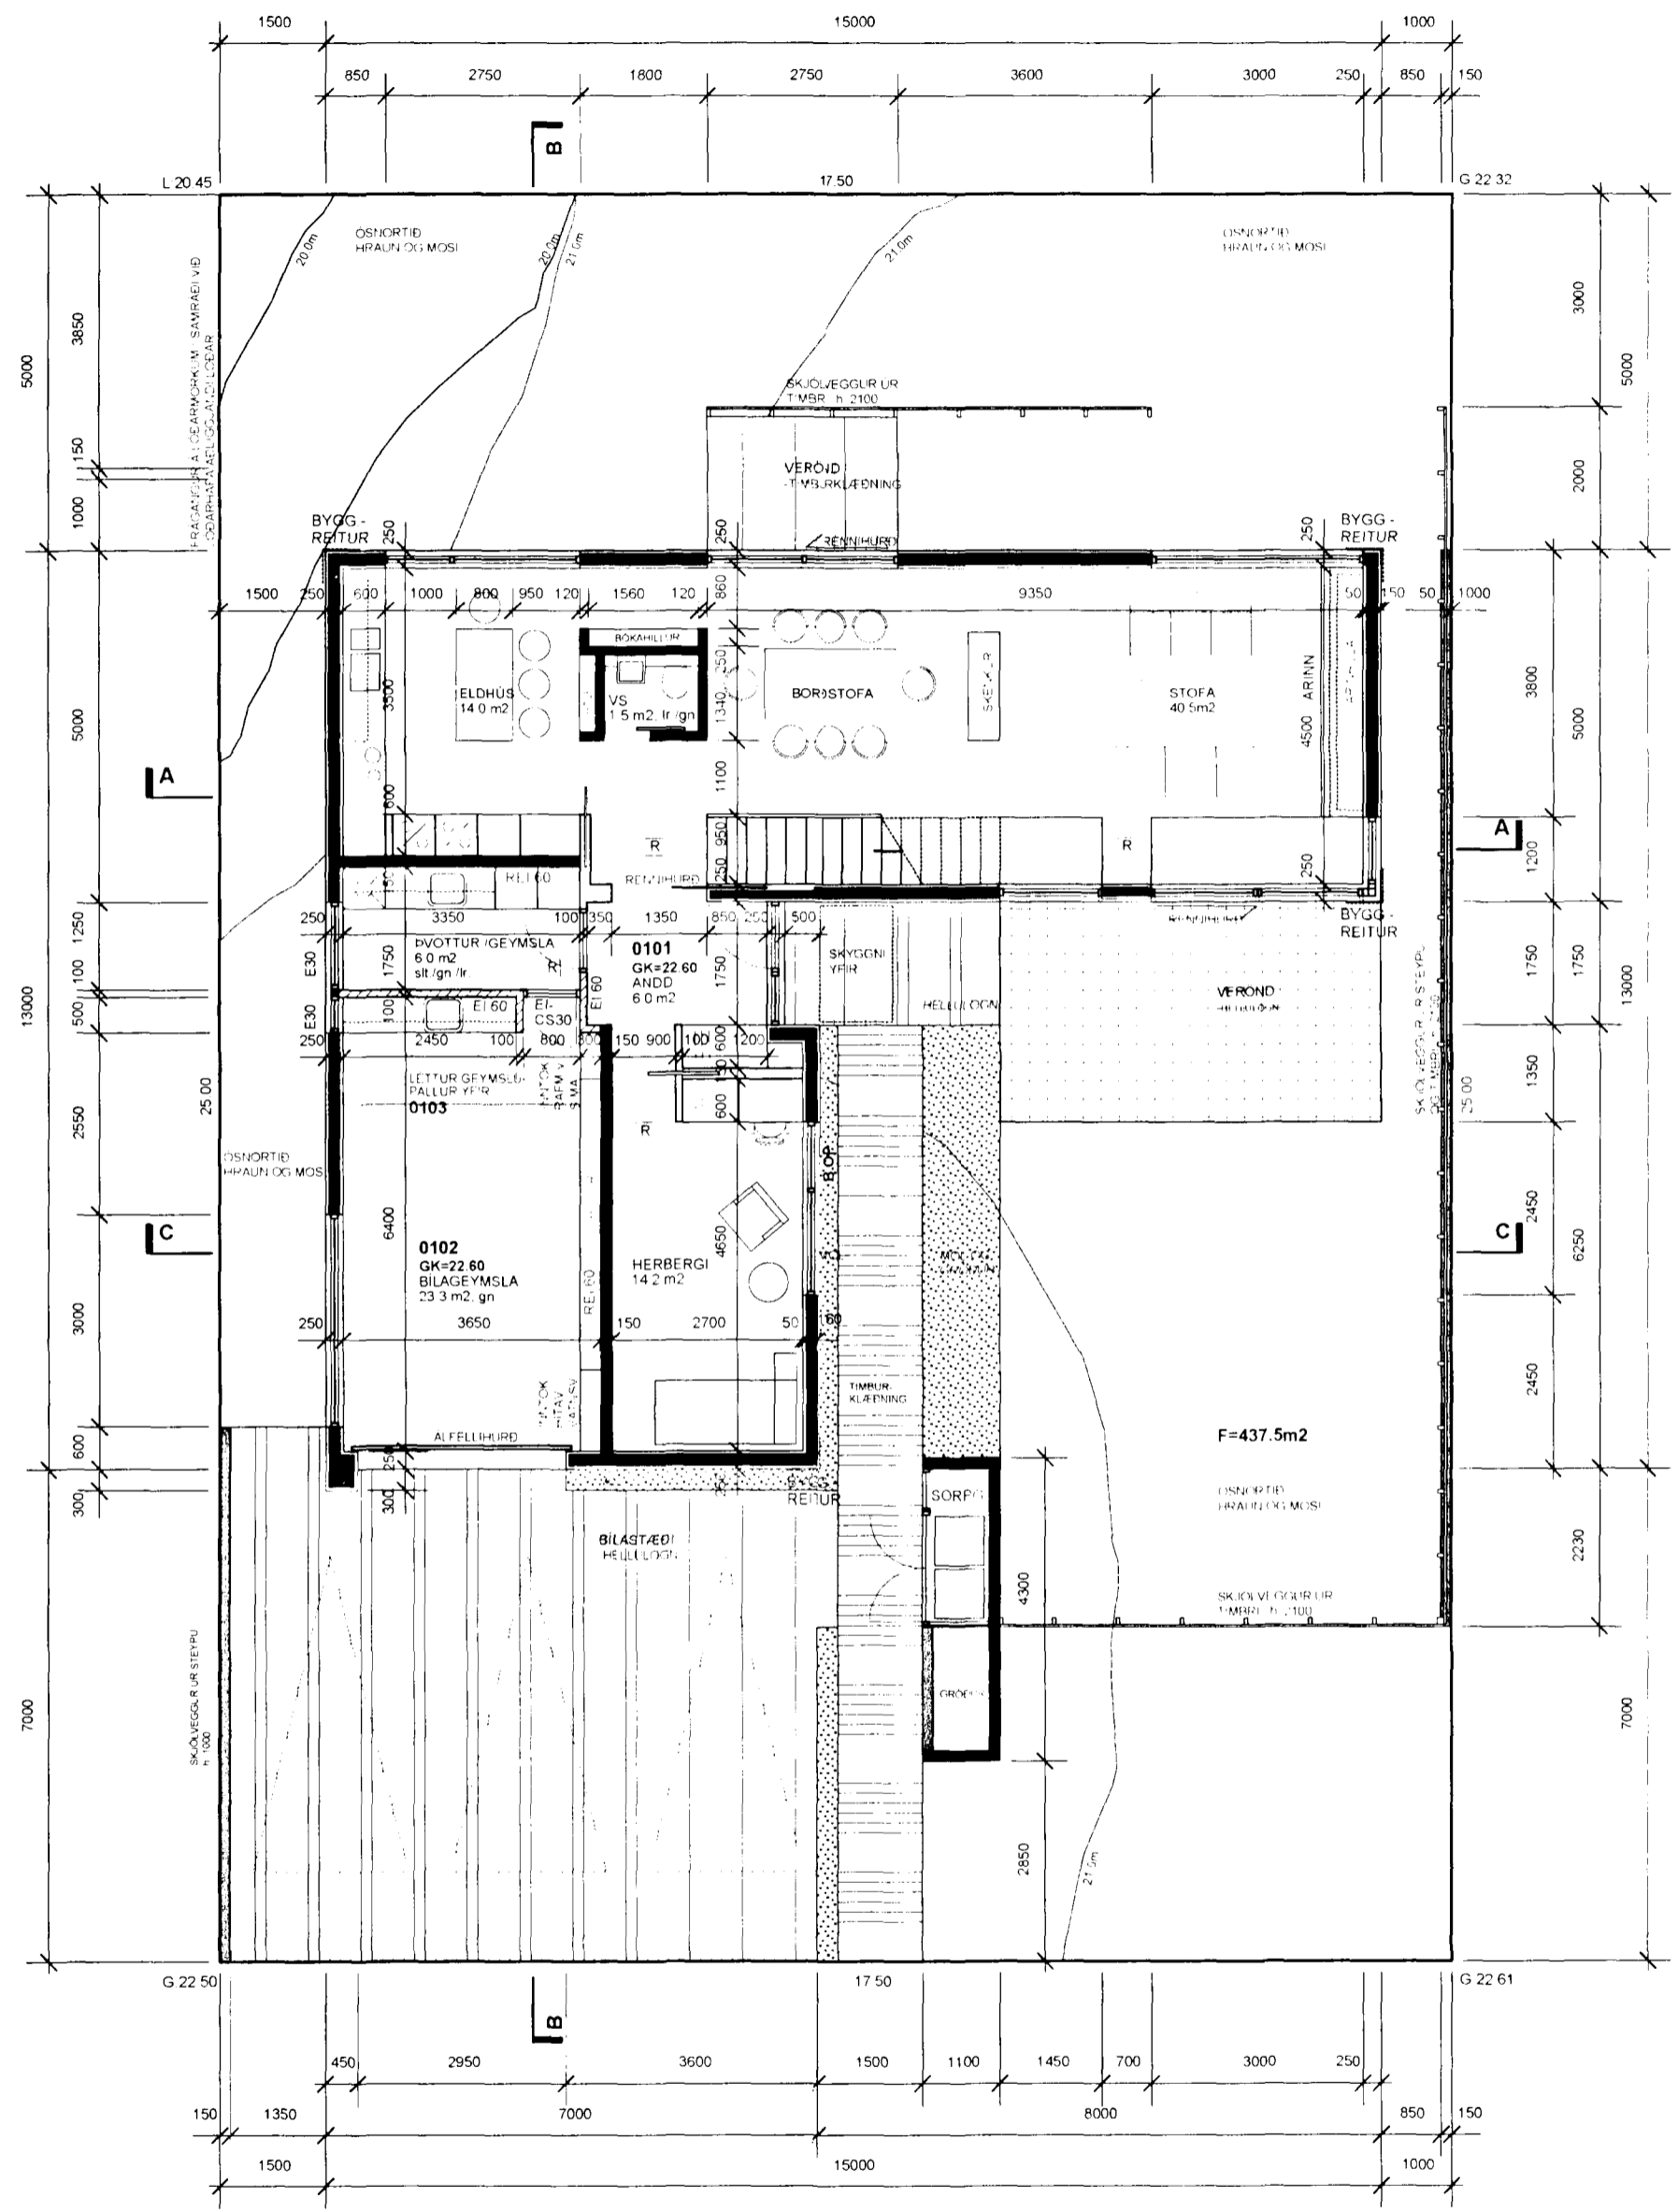

GRUNNMYND 1. HÆÐAR

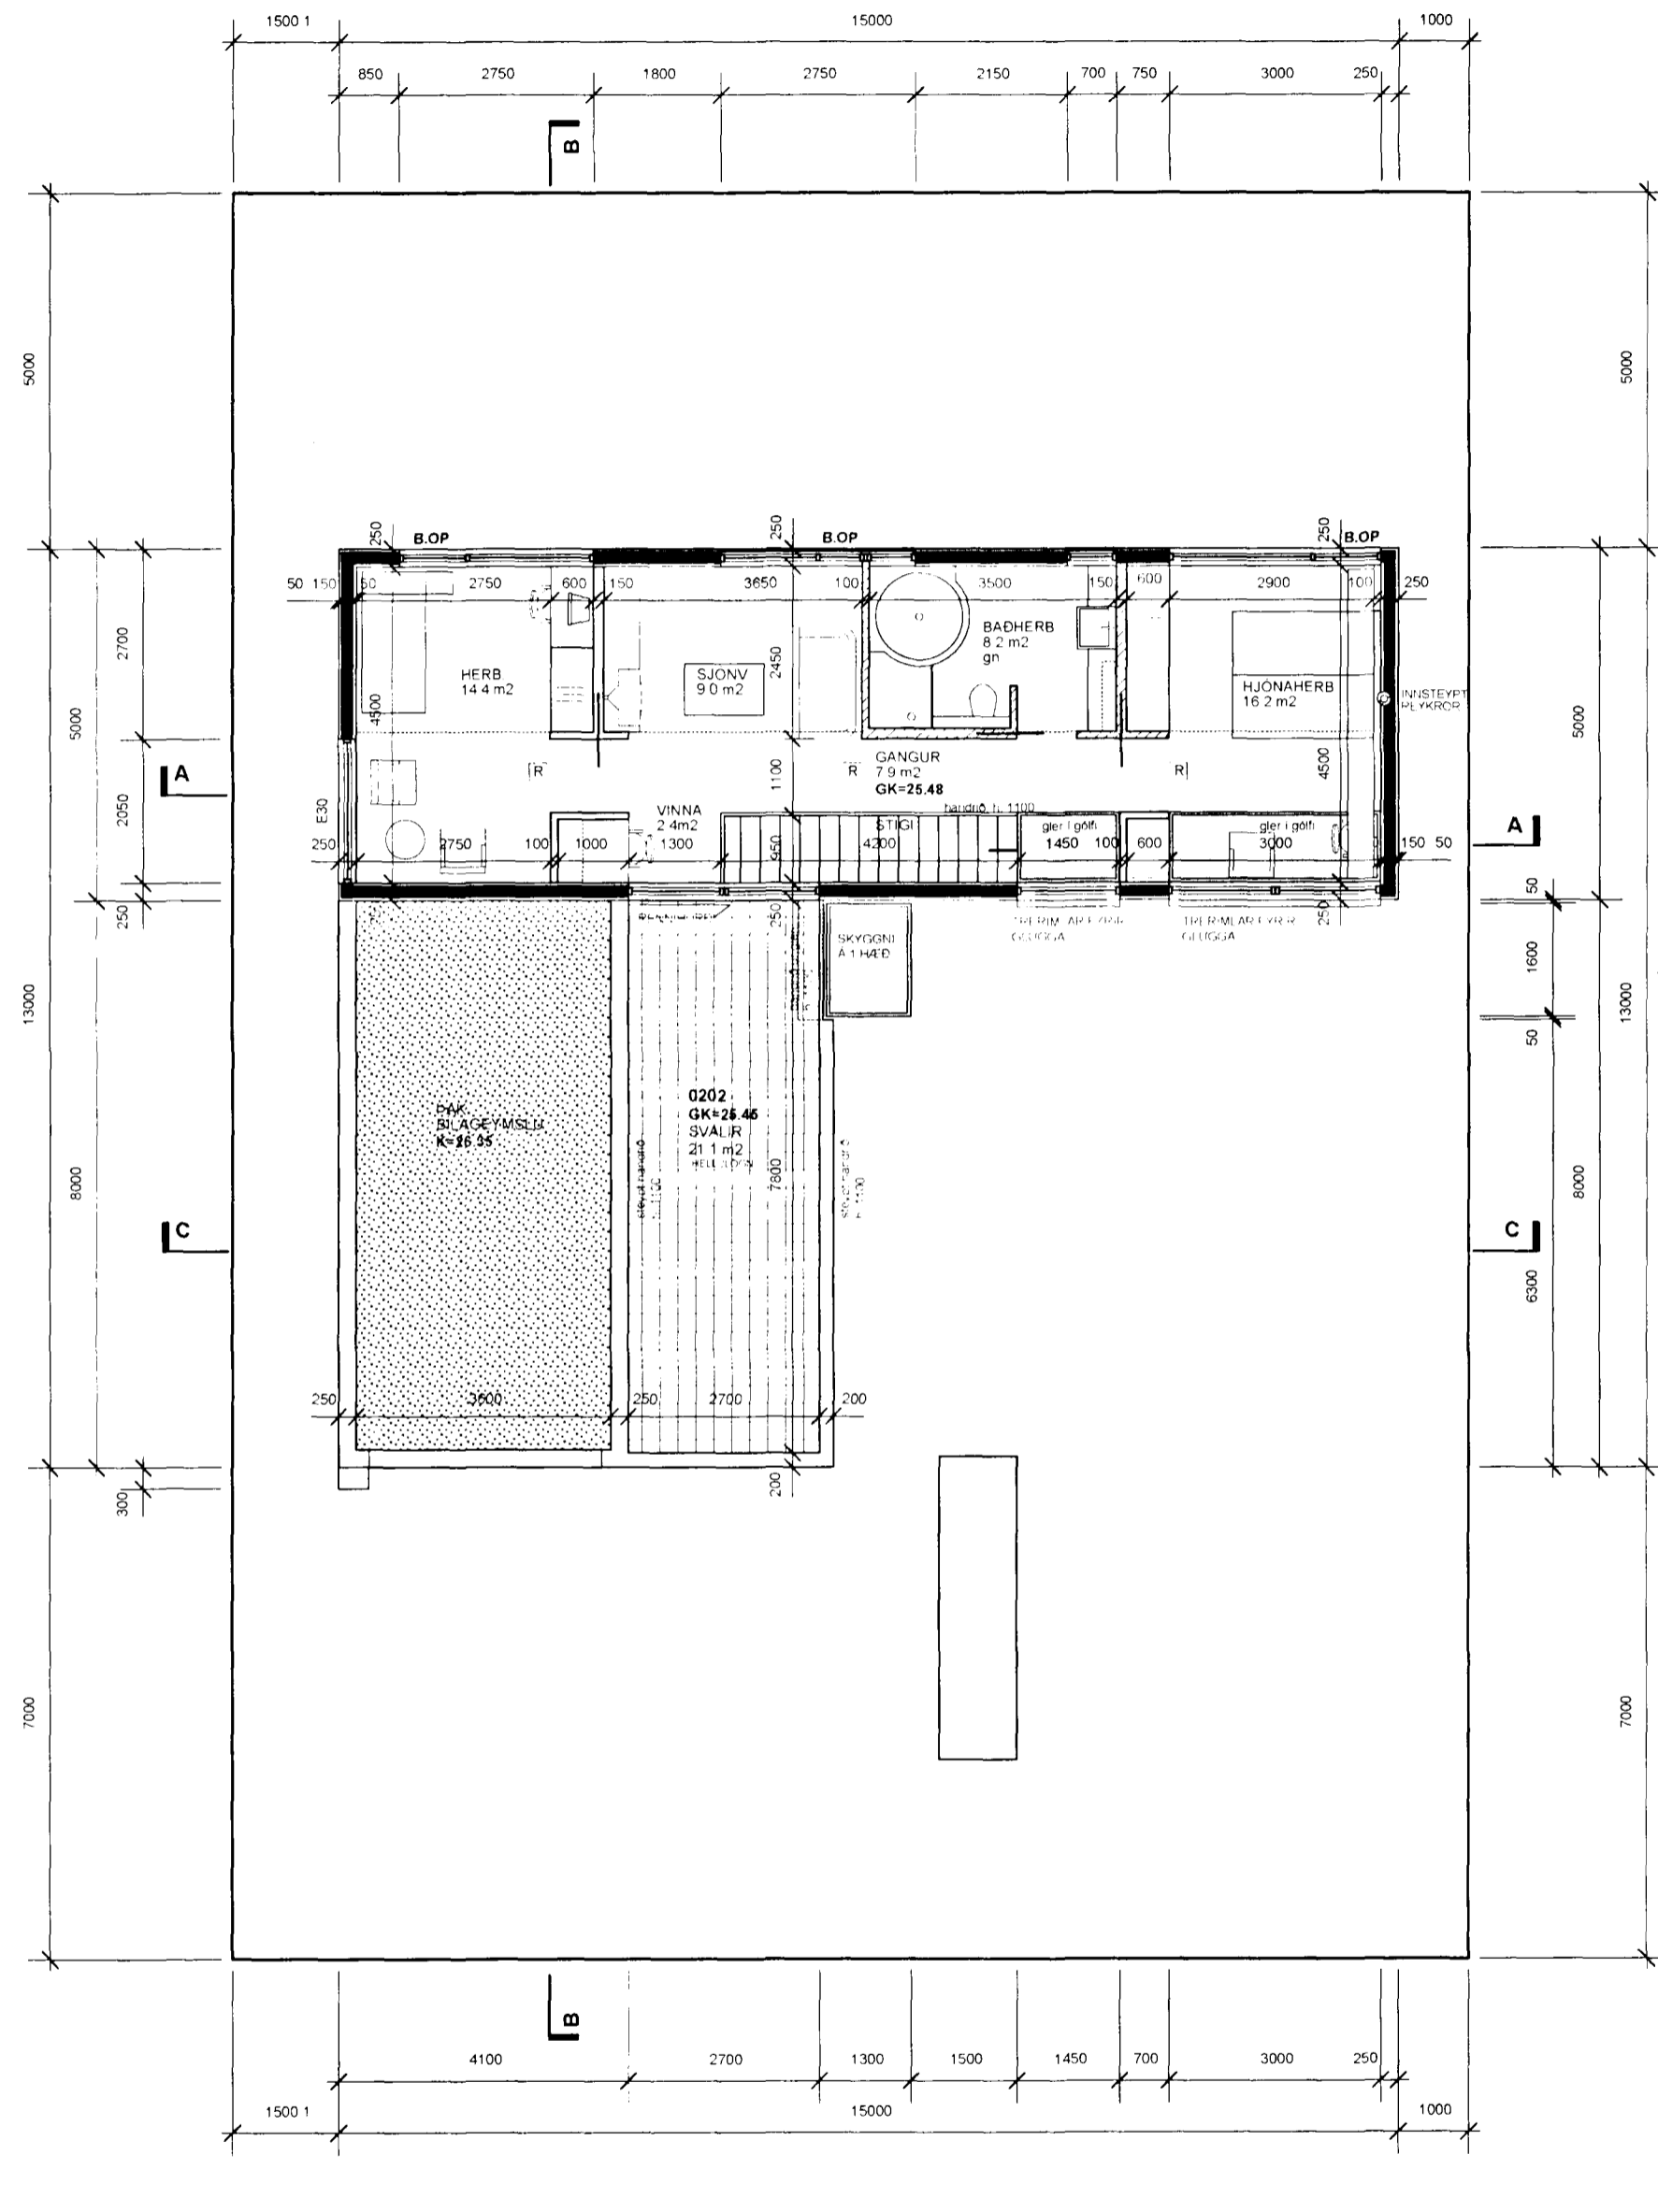

GRUNNMYND 2. HÆÐAR

BLÓMVELLIR 6 HAFNARFJÖRDUR

ADALUPPDRATTUR	1.02
Grunnmyndir 1. og 2. hæðar	Dags. 8.'02 M.kv. 1:100

Gunnar Páll Kristjánsson arkitekt
RYMA ARKITEKTAR Klappanstig 25, 101 Reykjavík t: 250665-3679
sími: 552 9515 fax: 562 1655 gsm: 696 5665 netfang: gunnarpall@tal.is

0084-095 144154WS