



Samþykkt þann


16 SEPT. 2002

Byggingafulltrúinn í Hafnarfirði
F.h. Kristján Þorarinsson


Skráningartafla: Blómvellir 6		Skrásetjari: Gunnlaugur Jónasson			
Landnúmer: 192355		Kennitala: 090462 2299			
Matshlutanúmer: 01		Útgáfa: 4 01 Dags.: 26.8.2002			
	Botnplata		Hjúpflétir		
	Botnplata m²	Botnplata m²	Útveggir m²	Þak af Glugga- og draup m²	Þak af Þakgluggar og þakur m²
Matshluti	26,1	130,3	312,3	70,2	131,6

Yfirlit	Innan hæða	Utan hæða			
	A	A	B	C	Alls
Botnflötur / m²	234,1				257,3
Brúttóflötur / m²	232,3			23,2	255,5
Brúttórúmmál / m³	772,1				772,1
Nettóflötur / m²	187,0				187,0
Birt flatarmál / m²	223,7				223,7
Skiptarúmmál / m³	582,456			23,200	605,656


Skráningartafla: Blómvellir 6		Skrásetjari: Gunnlaugur Jónasson																
Landnúmer: 192355		Kennitala: 090462 2299																
Matshlutanúmer: 01		Útgáfa: 4 01 Dags.: 26.8.2002																
Uppskipting og ýsing					Stærðir													
D0	D1	D2	D3	D4	D5	D5M	D6	D7	D8	D9	D10a	D10b	D11	D12	D16	D17		
Lokun	Rými hæð m	Nokkun texti	Höfuð- flokkun	Eignar- hald	Botnflötur m²	Miljöflötur m²	Sígar m²	Op m²	Brúttóflötur m²	Brúttóflötur sk. < 1,8	Salahæð min	Salahæð max	Brúttó rúmmál m³	Nettóflötur m²	Birt flatarmál m²	Rekenntala skiptarúmmáls	Skapta rúmmál m³	
Matshluti					234,1	5,9	34,3	7,7	232,3	8,6			772,1	187,0	223,7		605,656	
Botn													26,1					
A	00	Kjallari	N	0101	29,0	0,0	3,7	0,0	29,0	2,7	0,18	2,70	73,0	18,1	26,3	2,52	45,612	
A	0101	1. hæð íbúð	N	0101	130,3	5,9	30,6	3,7	132,5	5,9			391,0	110,8	126,6			
A	0102	Bilageymsla	B	0102	103,7	4,0	3,7	100,0	2,6	2,61			3,55	296,6	82,2	100,0	2,86	235,092
A	0103	Millipallur	N	0102	26,6		26,6		5,9	5,9	1,10		3,55	94,4	23,3	26,6	3,55	82,715
A	02	2. hæð			74,8	0,0	0,0	4,0	70,8	0,0			1,10	5,3	0,0			
A	0202	2. hæð íbúðar	N	0101	74,8			4,0	70,8		3,42		4,12	282,0	58,1	70,8	3,77	219,037
C	0203	Svalir	S	0101	23,2				23,2								1,00	23,200
Athugasemdir					Verandi vestan og austan við húsið													
Sameignir sumra																		
Eignarhald																		
	Eignar- hald	Nokkun texti	Birt flatarmál m²	Skipta- Sereign m³	Úmmál Sereign og Sameign m³													
	0101	Íbúð	197,1	522,941	522,941													
	0102	Bilageymsla	26,6	82,715	82,715													
	Alls		223,7	605,656	605,656													

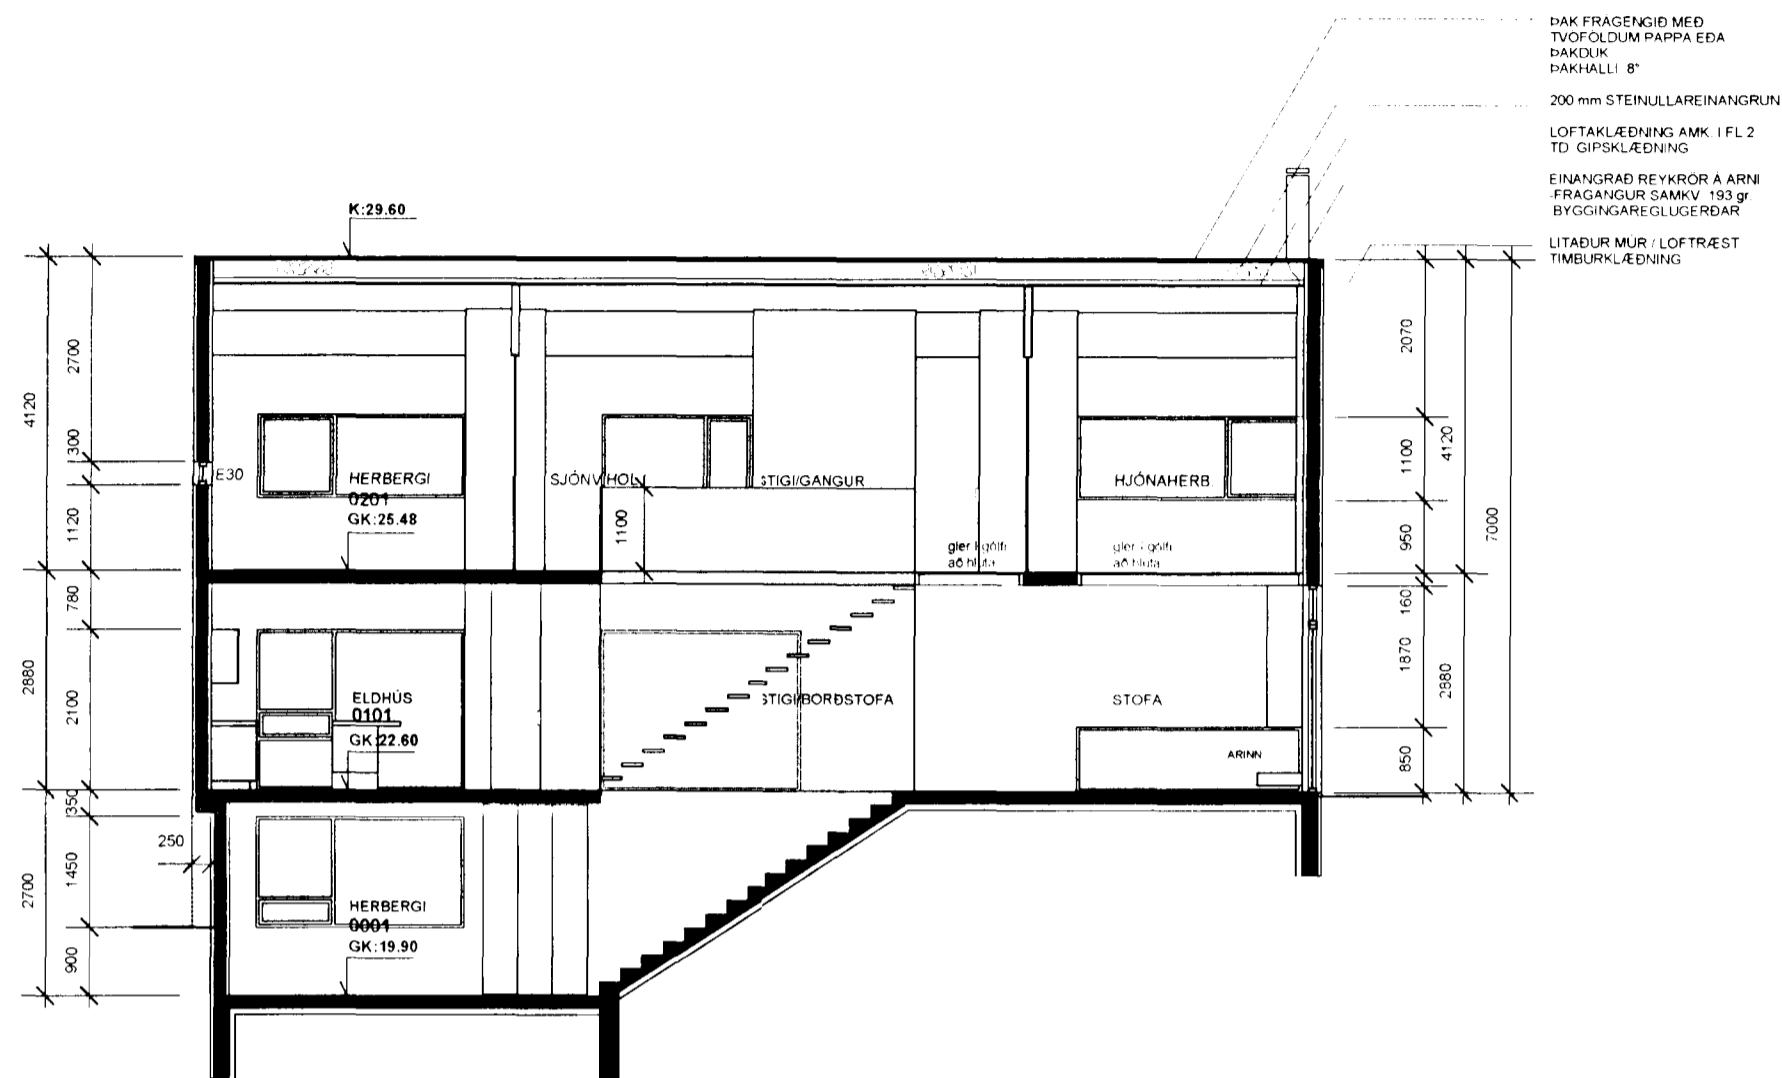

SNID A-A

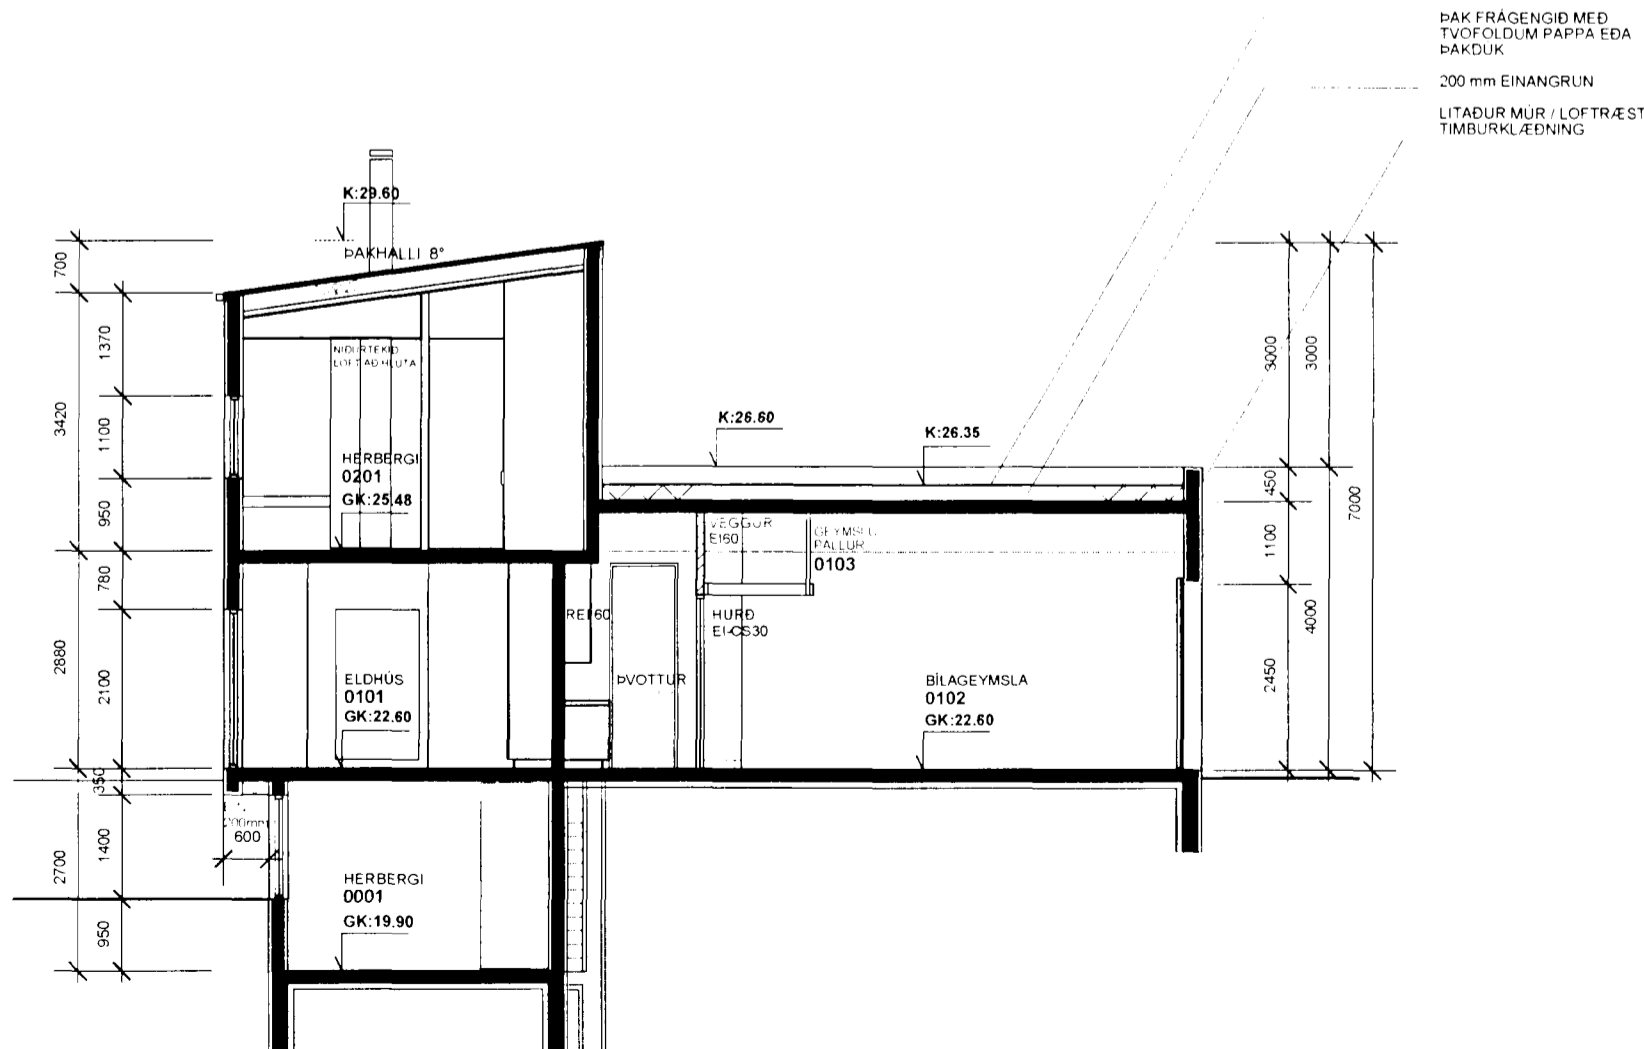

SNID B-B

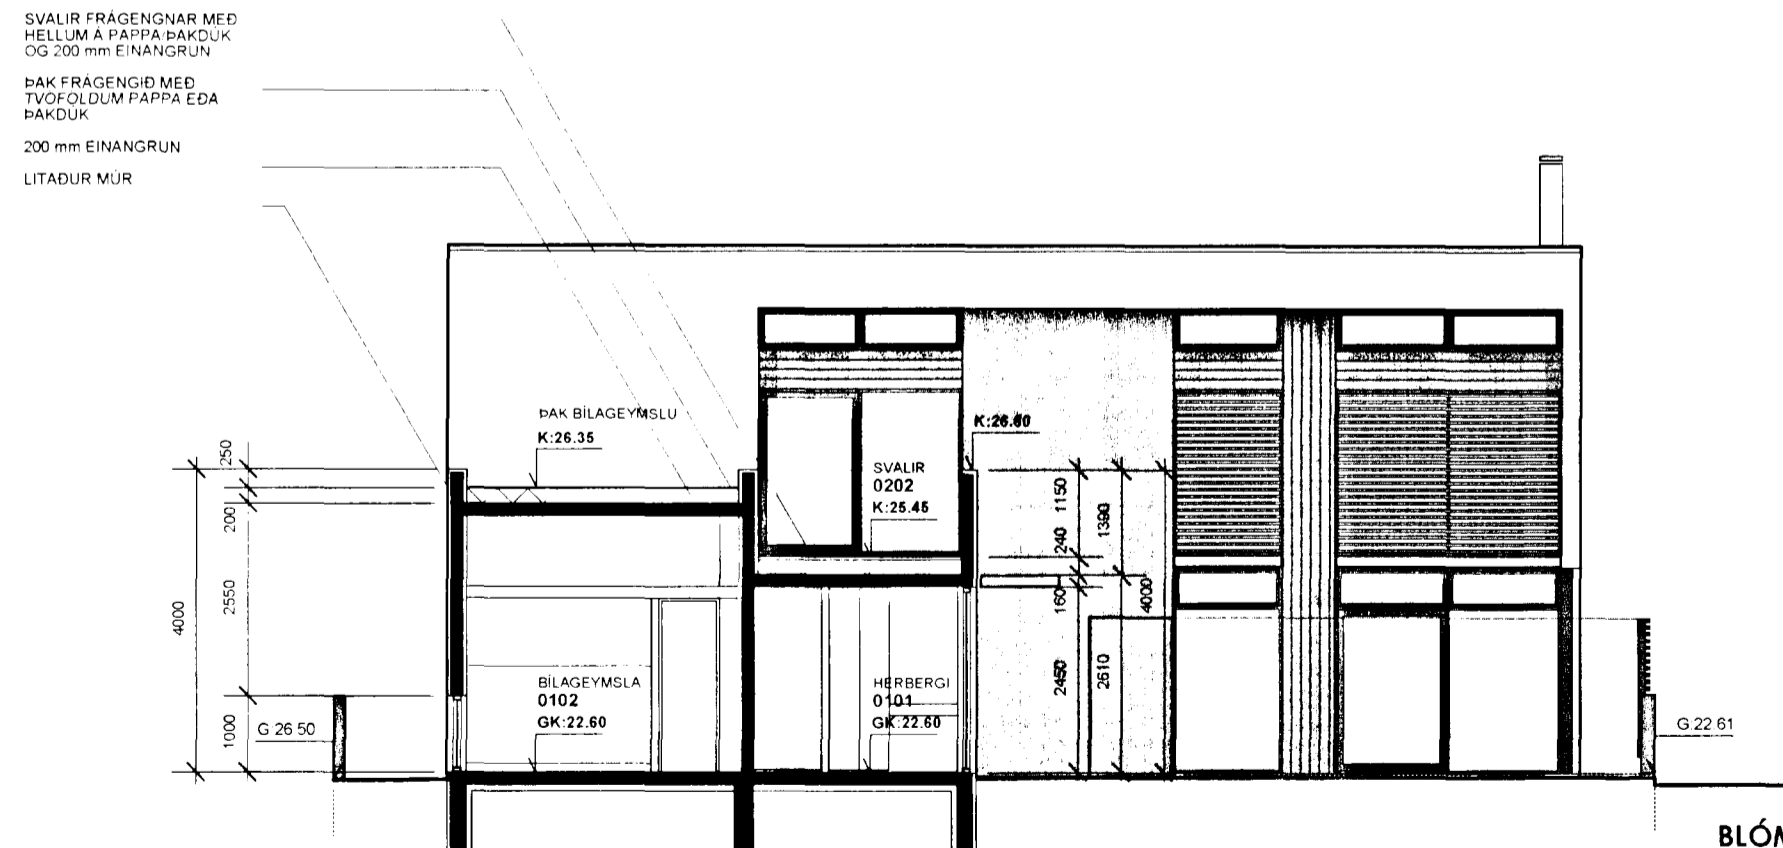

SNID C-C

BLÓMVELLIR 6 HAFNARFJÖRDUR

1.03

ADALUPPDRATTUR

Dags. 8. '02

Sniðmyndir og Skráningartafla

M.kv. 1:100

Gunnar Páll Kristjánsson arkitekt

RÝMA ARKITEKTAR Klappavéig 23, 101 Reykjavík tel: 260665-3679

Sími: 552 9515 fax: 562 1655 gsm: 698 5665 netfang: gunnarpa@tal.is

Gunnlaugur Jónasson, 090462-2299

Compass & Kristjánsson