



Sambykkt bann
13. NOV. 2002

Byggingatillitruinn í Hafnarfirði
Eh. Kristján Þor. rísson


Handwritten signature

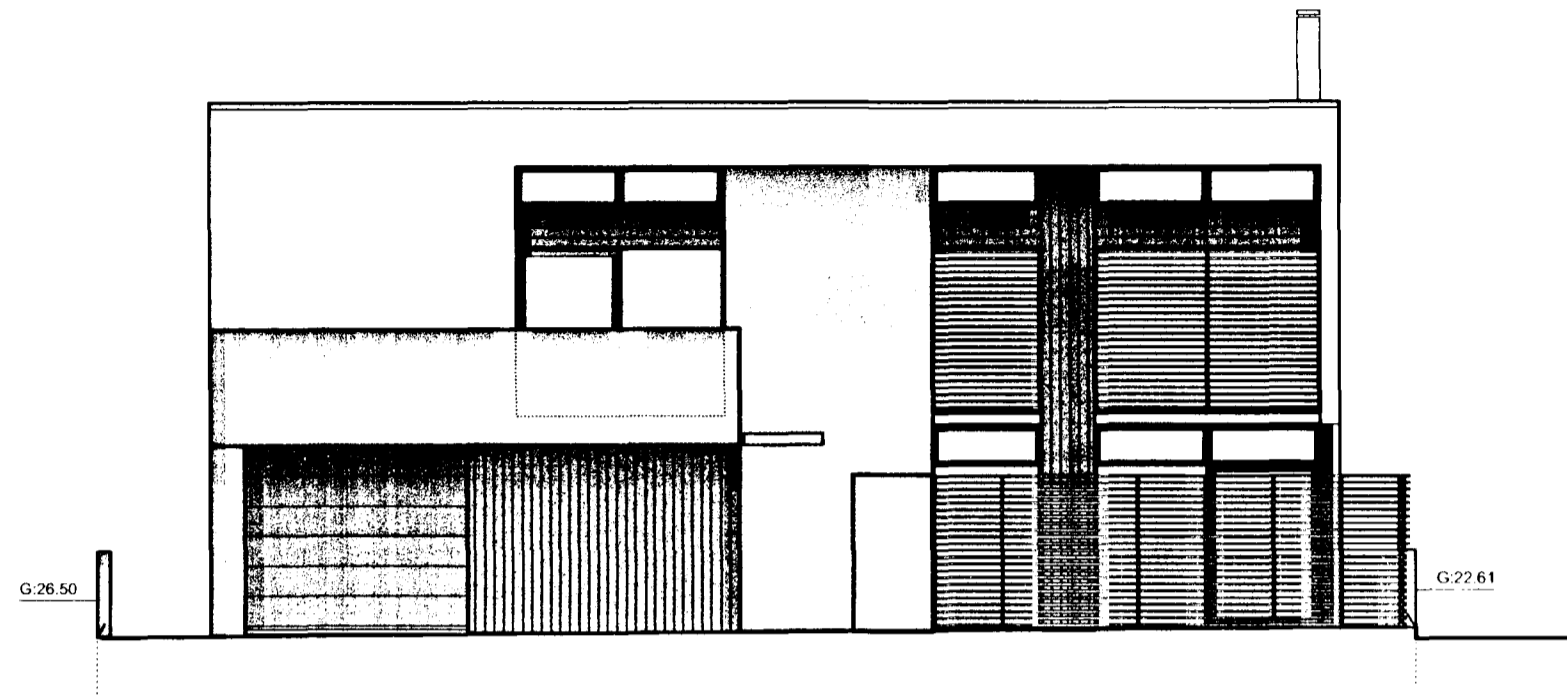


ÚTLIT VESTURHLÍÐ

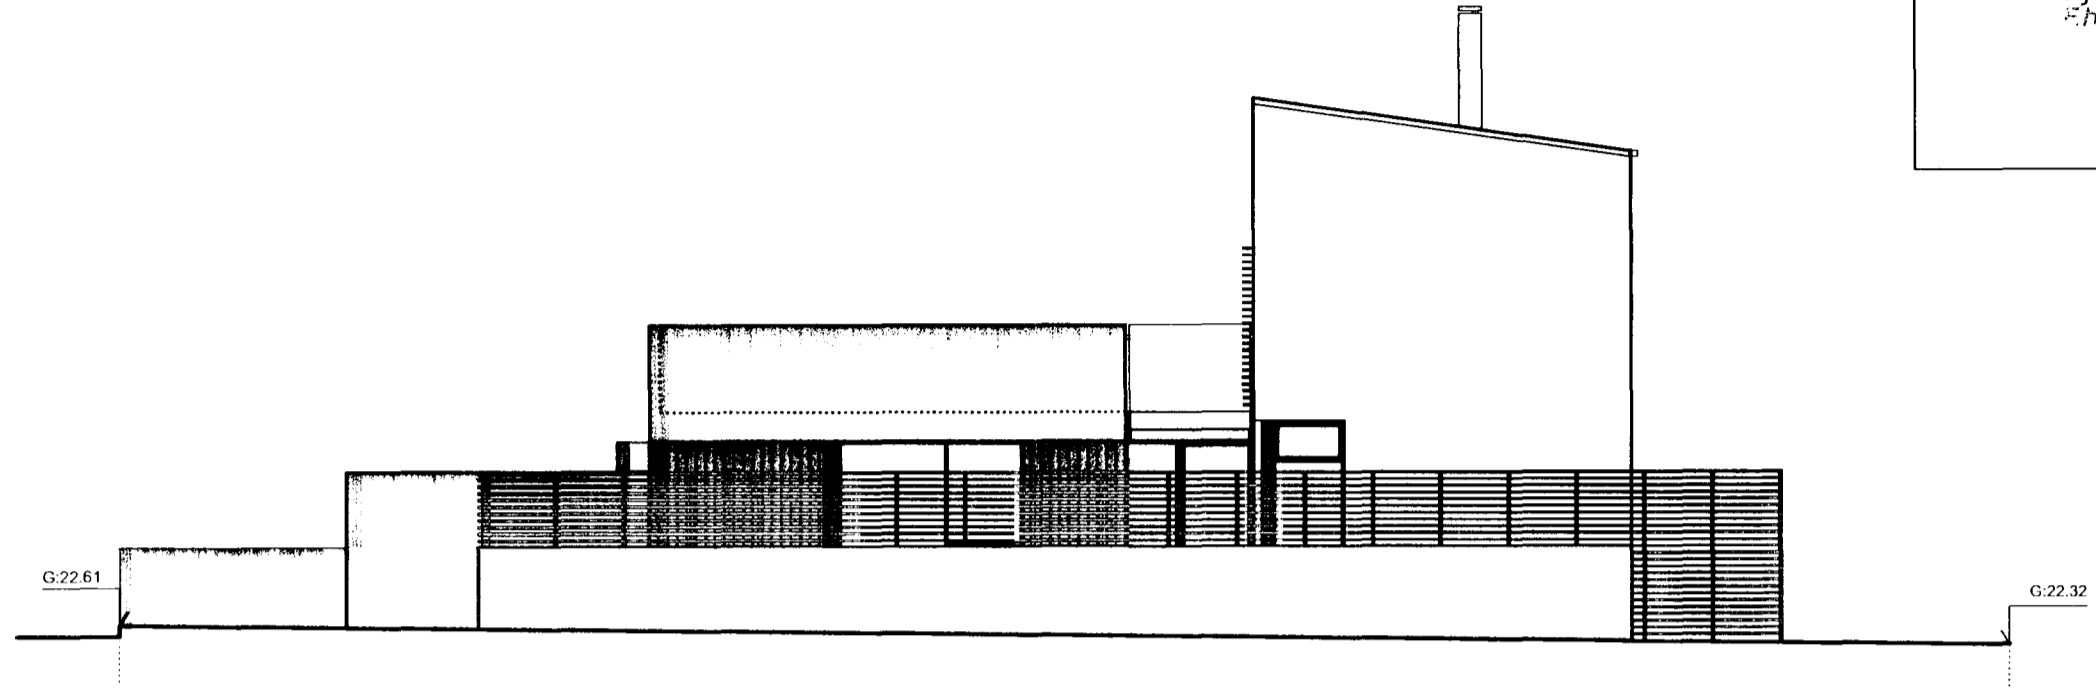

ÚTLIT SUDURHLÍÐ

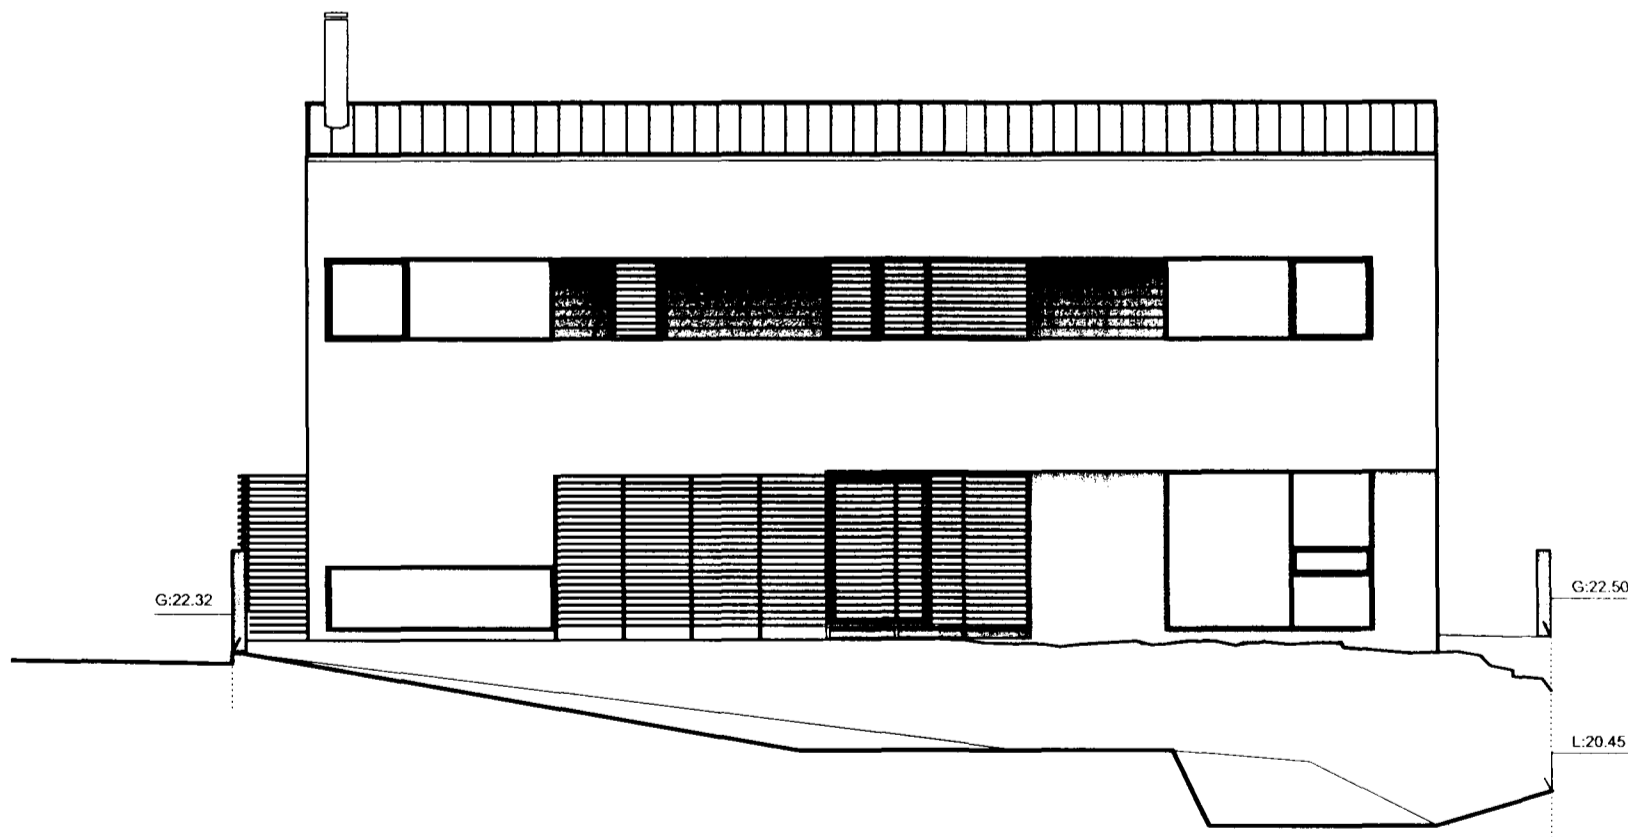

ÚTLIT AUSTURHLÍÐ

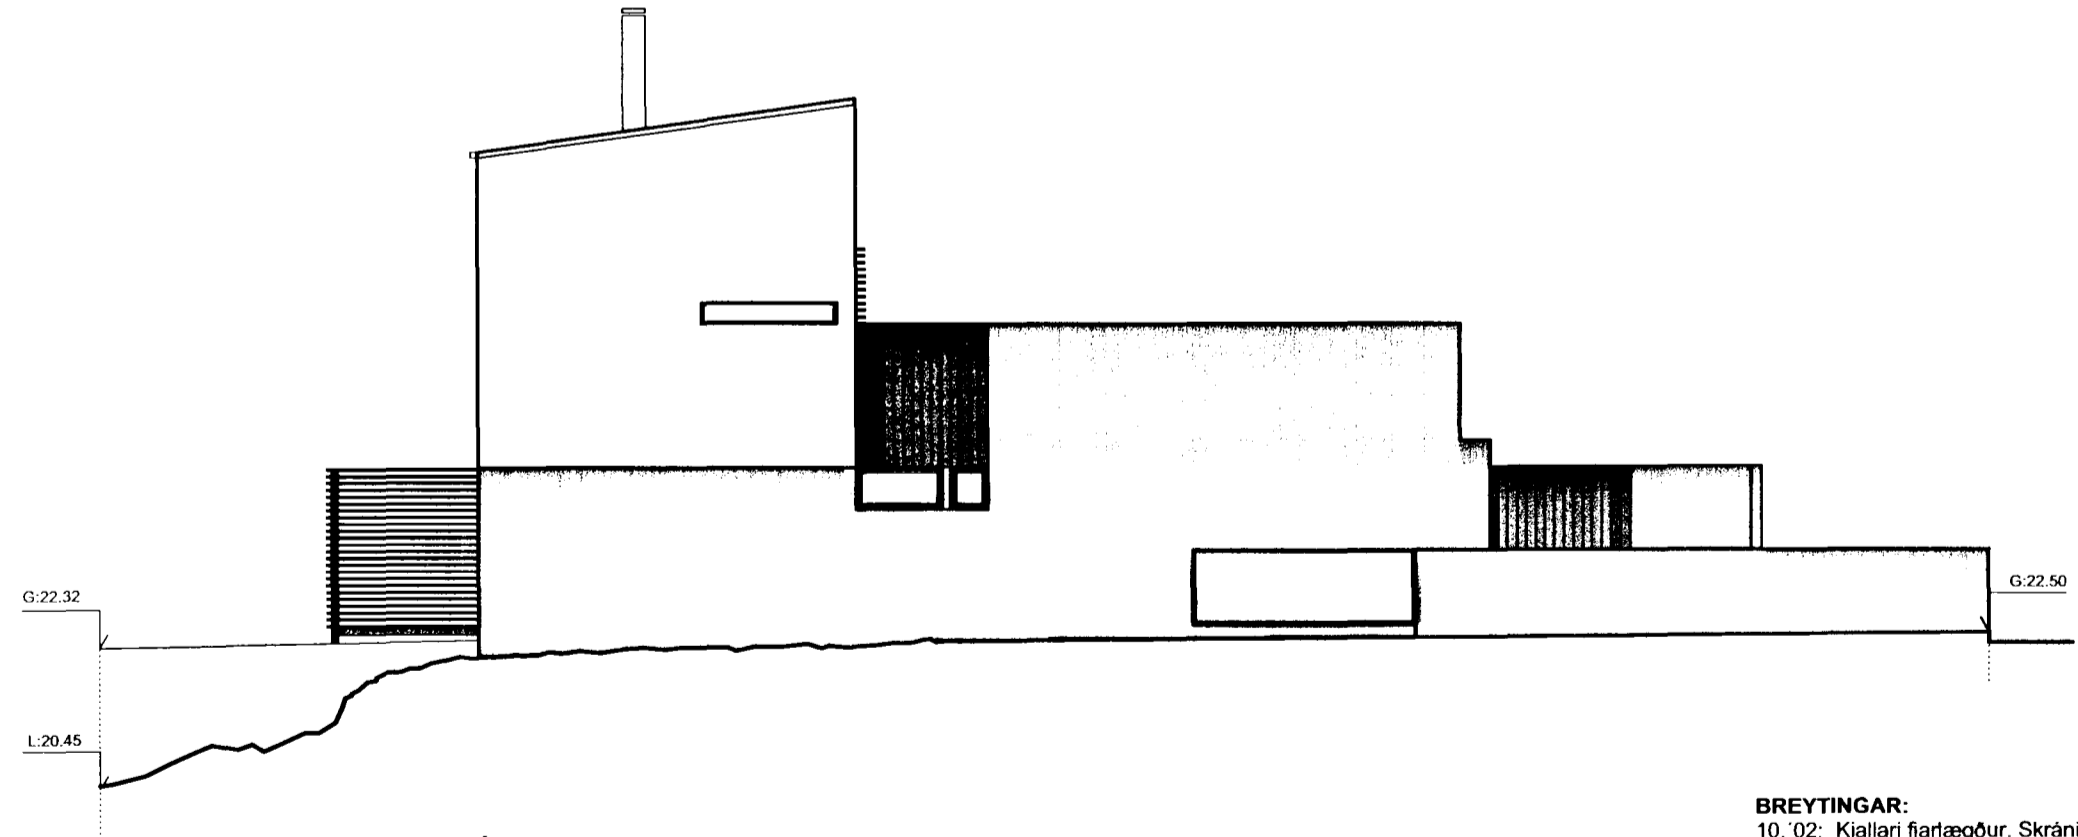

ÚTLIT NORDURHLÍÐ

BREYTINGAR:
10.'02: Kjallari fjartægður. Skráningartöflu breytt.

BLÓMVELLIR 6 HAFNARFJÖRÐUR

ADALUPPDRAÐTUR
Útlitsmyndir með Skjólveggjum

1.05

Dags. 10.'02
M.kv. 1:100

Gunnar Páll Kristjánsson arkitekt
RYMA ARKITEKTAR Klapparstíg 25, 101 Reykjavík kt. 260665-3679
sími: 552 9515 fax: 562 1655 gsm: 698 5665 netfang: gunnarpali@talnet.is

Handwritten signature and date: Gunnar Páll Kristjánsson, 09.10.2002